


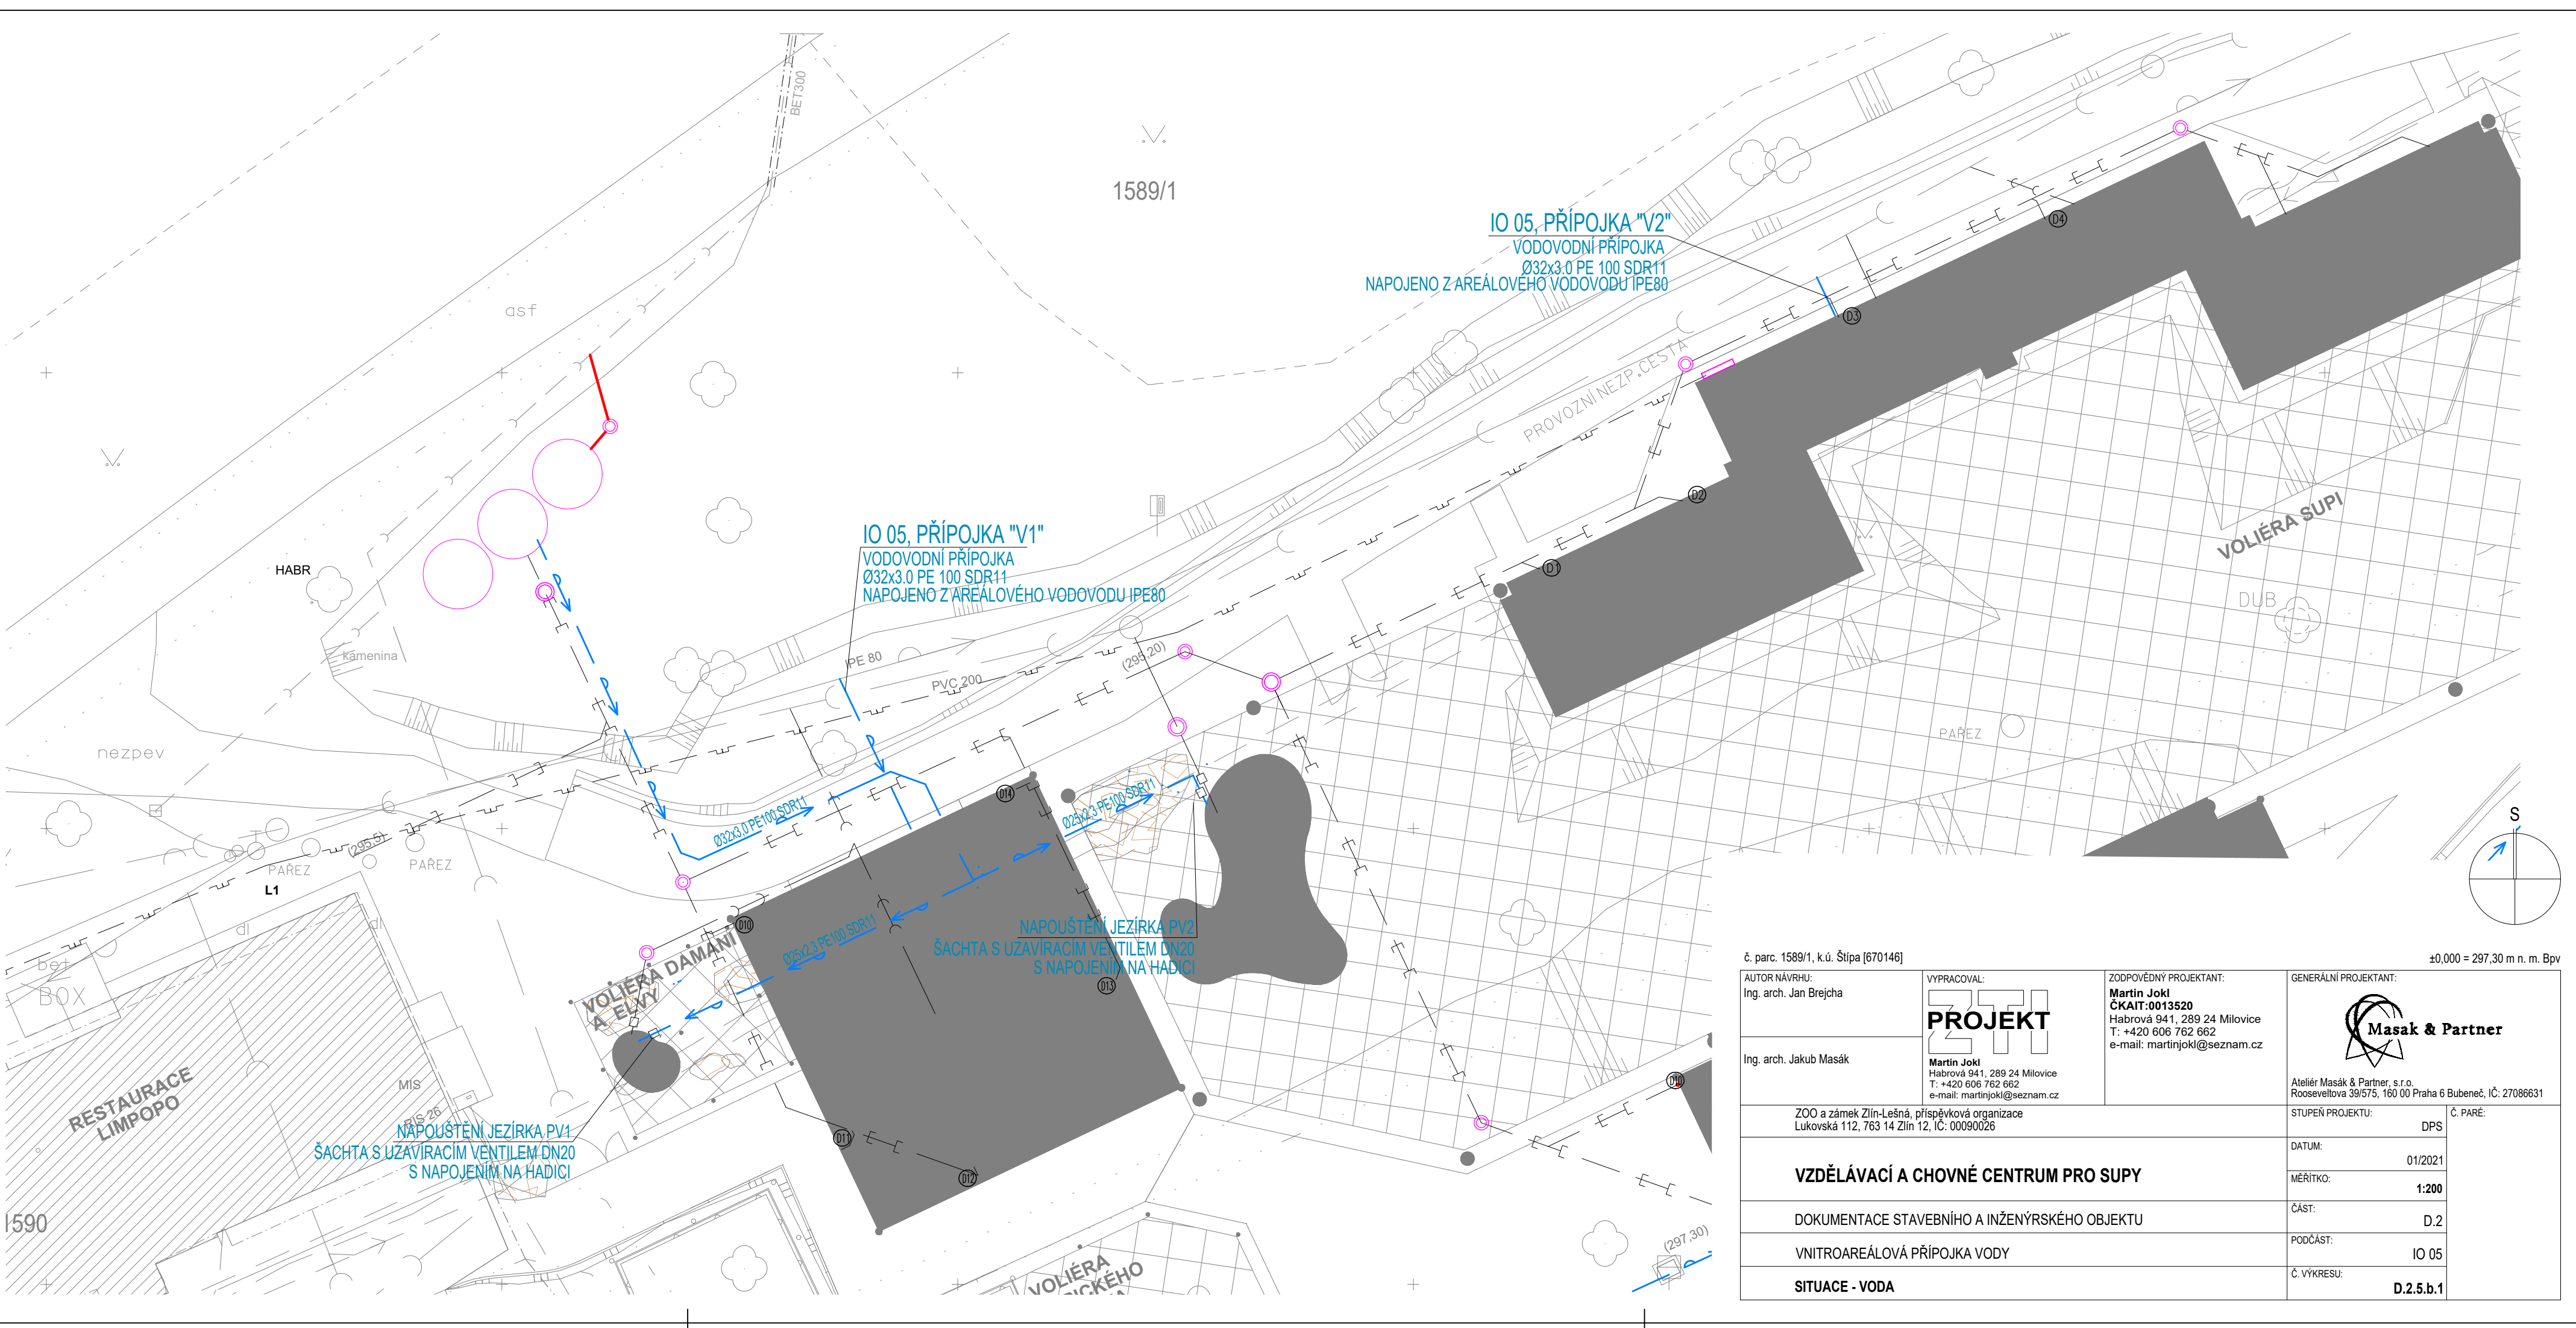

č. parc. 1589/1, k.ú. Štípa [670146]		±0,000 = 297,30 m n. m. Bpv	
AUTOR NÁVRHU: Ing. arch. Jan Brejcha	VYPRACOVAL:  Martin Joki Habrová 941, 289 24 Milovice T: +420 606 762 662 e-mail: martinjoki@seznam.cz	ZODPOVĚDNÝ PROJEKTANT: Martin Joki ČKAIT:0013520 Habrová 941, 289 24 Milovice T: +420 606 762 662 e-mail: martinjoki@seznam.cz	GENERÁLNÍ PROJEKTANT: Masak & Partner Ateliér Masák & Partner, s.r.o. Rooseveltova 39/575, 160 00 Praha 6 Bubeneč, IČ: 27086631
ZOO a zámek Zlín-Lešná, příspěvková organizace Lukovská 112, 763 14 Zlín 12, IČ: 00090026		STUPEŇ PROJEKTU: DPS Č. PARÉ:	
VZDĚLÁVACÍ A CHOVNÉ CENTRUM PRO SUPY		DATUM: 01/2021	
DOKUMENTACE STAVEBNÍHO A INŽENÝRSKÉHO OBJEKTU		MĚŘITKO: 1:200	
VNITROAREÁLOVÁ PŘÍPOJKA VODY		ČÁST: D.2	
SITUACE - VODA		PODČÁST: IO 05	
		Č. VÝKRESU: D.2.5.b.1	