


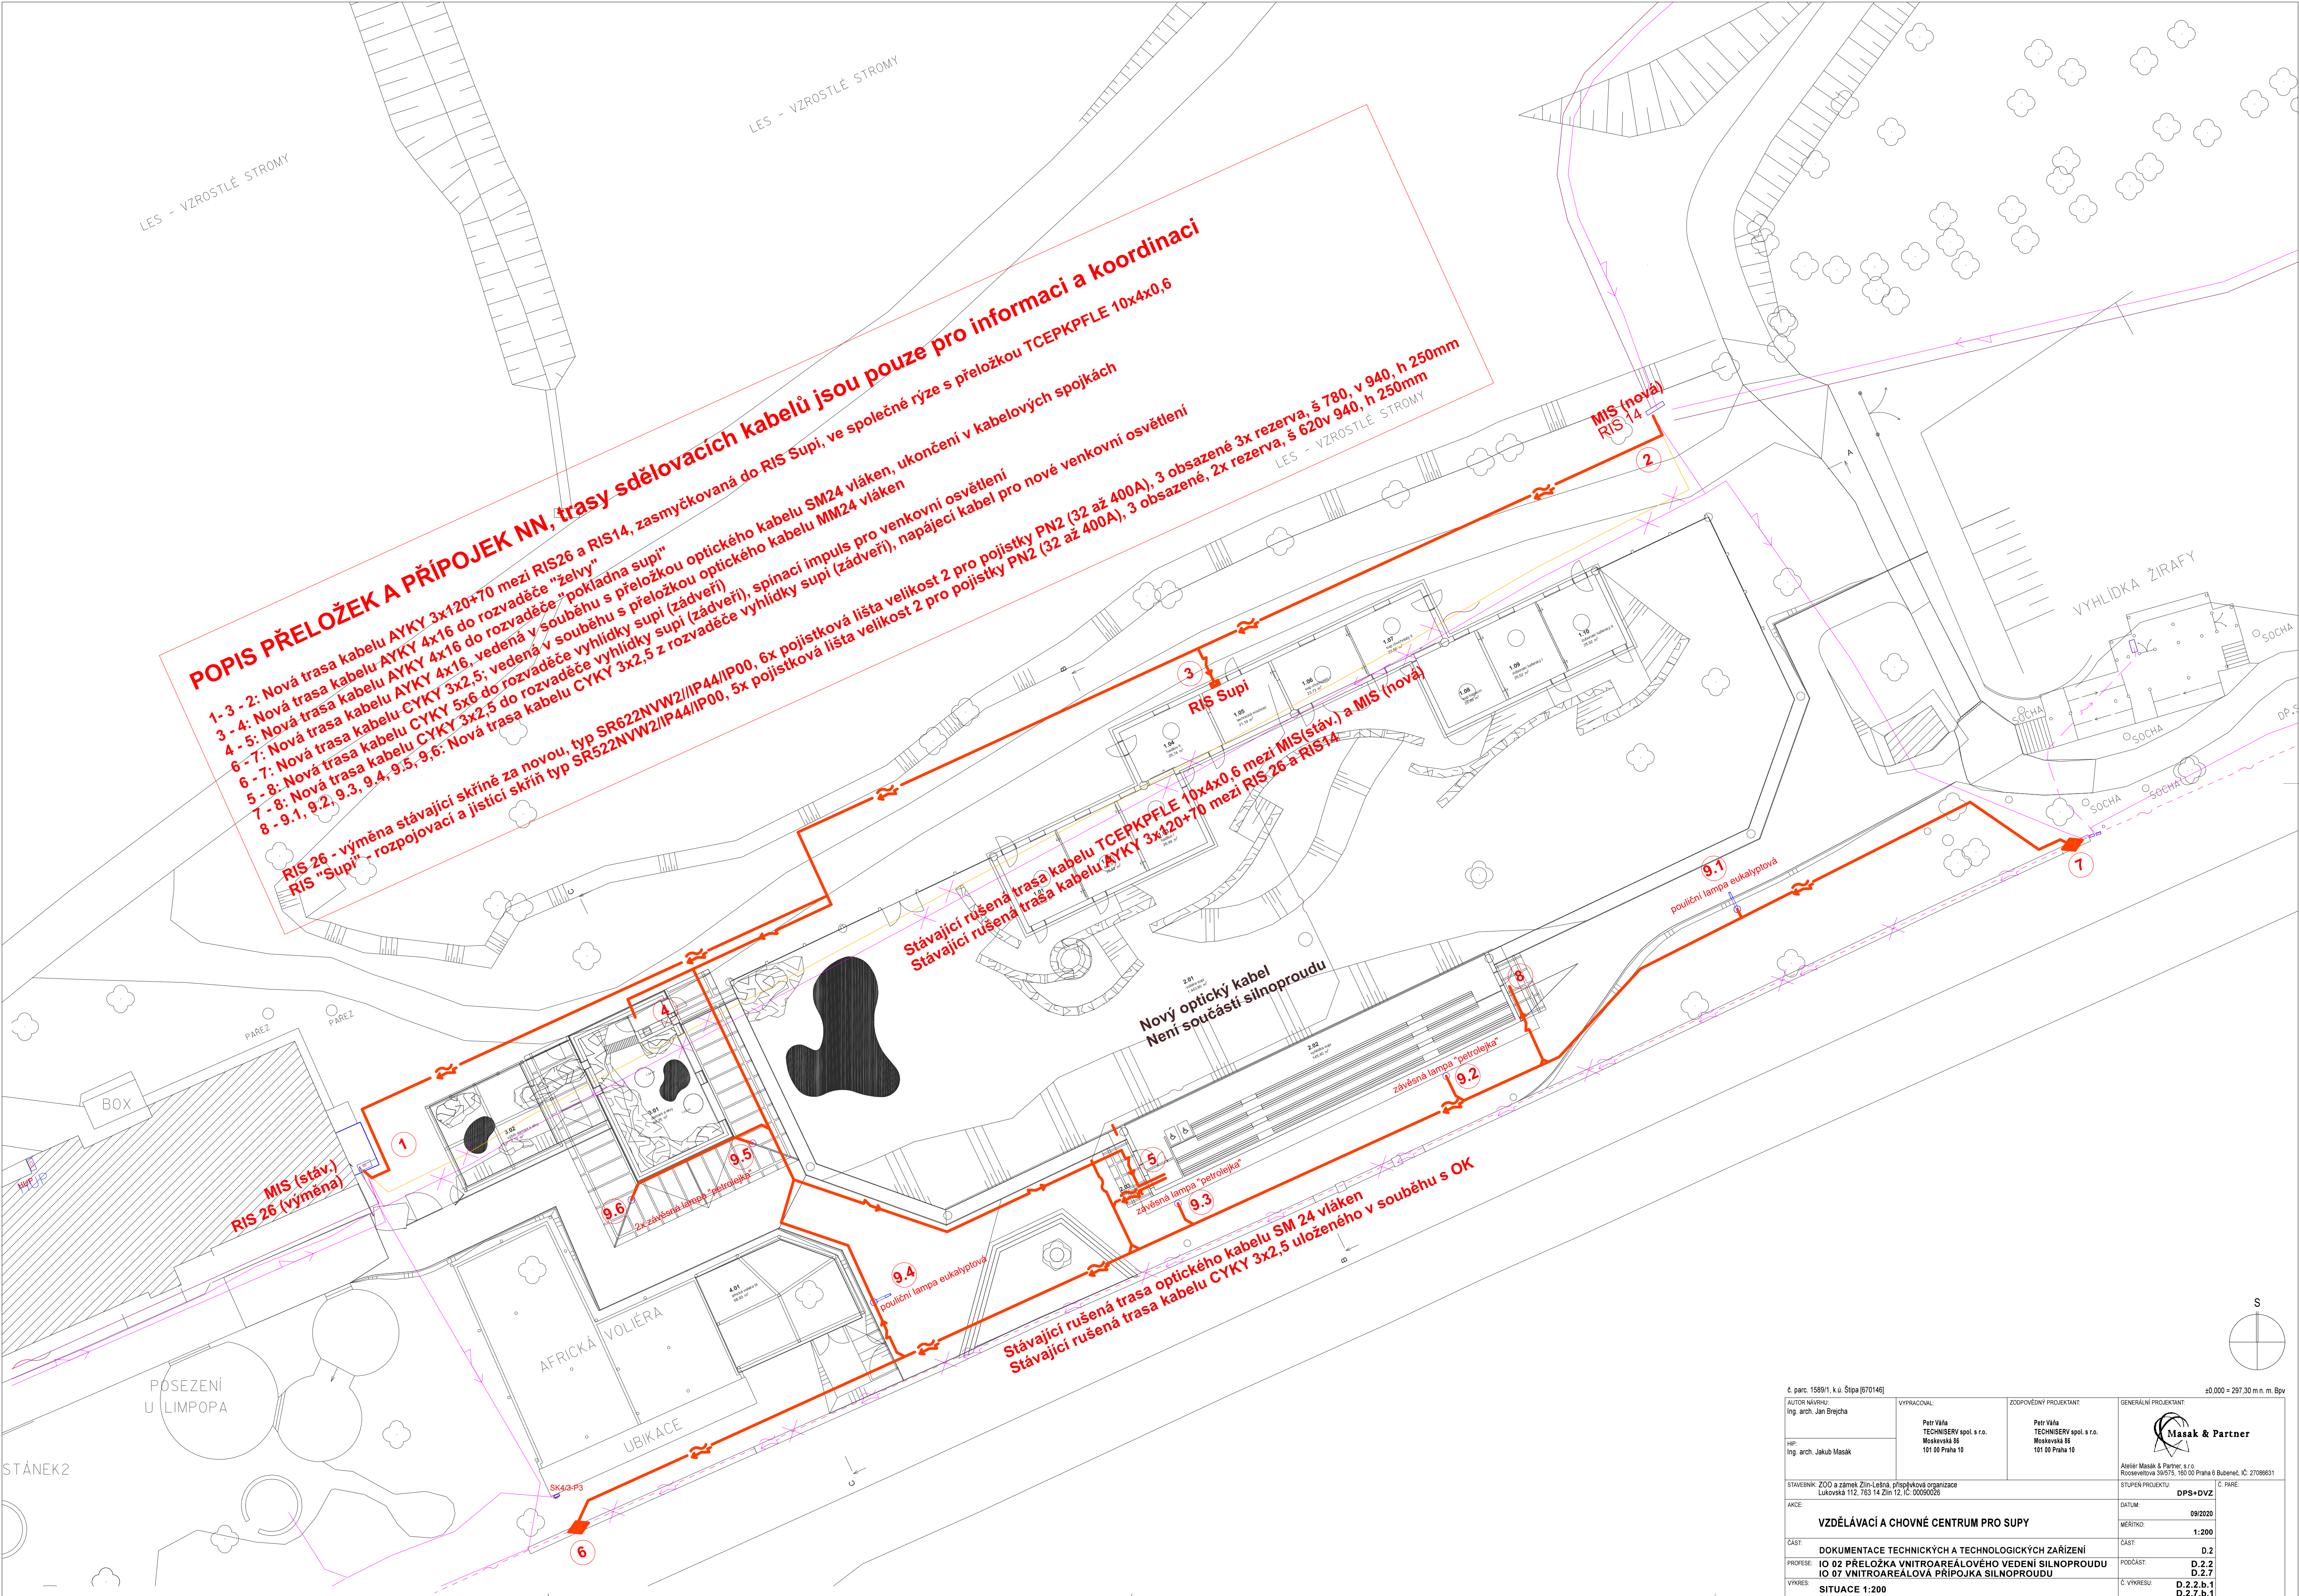

POPIS PŘELOŽEK A PŘÍPOJEK NN, trasy sdělovacích kabelů jsou pouze pro informaci a koordinaci

1-3 - 2: Nová trasa kabelu AYKY 3x120x70 mezi RIS26 a RIS14, zasmyčkováná do RIS Supi, ve společné rýze s přeložkou TCEPKPFLE 10x4x0,6

3-4 - 4: Nová trasa kabelu AYKY 4x16 do rozvaděče "želvy"

4-5 - 5: Nová trasa kabelu AYKY 4x16, vedená v souběhu s přeložkou optického kabelu SM24 vláken, ukončení v kabelových spojkách

6-7 - 7: Nová trasa kabelu CYKY 3x2,5; vedená v souběhu s přeložkou optického kabelu MM24 vláken

6-7 - 7: Nová trasa kabelu CYKY 3x2,5 do rozvaděče vyhlídky supi (žadveří), spínací impuls pro venkovní osvětlení

5-8 - 8: Nová trasa kabelu CYKY 3x2,5 do rozvaděče vyhlídky supi (žadveří), napájecí kabel pro nové venkovní osvětlení

7-8 - 8: Nová trasa kabelu CYKY 3x2,5 z rozvaděče vyhlídky supi (žadveří), napájecí kabel pro nové venkovní osvětlení

8-9.1, 9.2, 9.3, 9.4, 9.5, 9.6: Nová trasa kabelu CYKY 3x2,5 z rozvaděče vyhlídky supi (žadveří), napájecí kabel pro nové venkovní osvětlení

RIS 26 - výměna stávající skříně za novou, typ SR622NVW2/IP44/IP00, 6x pojistková lišta velikost 2 pro pojistky PN2 (32 až 400A), 3 obsazené 3x rezerva, š 780, v 940, h 250mm

RIS "Supi" - rozpojovací a jističí skříně typ SR322NVW2/IP44/IP00, 5x pojistková lišta velikost 2 pro pojistky PN2 (32 až 400A), 3 obsazené, 2x rezerva, š 620v 940, h 250mm

Stávající rušená trasa kabelu TCEPKPFLE 10x4x0,6 mezi MIS(stáv.) a RIS14

Stávající rušená trasa kabelu AYKY 3x120x70 mezi RIS26 a RIS14

Nový optický kabel

Není součástí silnoproudu

Stávající rušená trasa optického kabelu SM 24 vláken

Stávající rušená trasa kabelu CYKY 3x2,5 uloženého v souběhu s OK

č. parc. 1589/1, k.ú. Štápa [670146]				±0,000 = 297,30 m n. m. BpV			
AUTOR NÁVRHU Ing. arch. Jan Štěpán		VYPRACOVANÉ Petr Váňa TECHNISERV spol. s r.o. Moskova 88 191 00 Praha 10		ZODPOVĚDNÝ PROJEKTANT Petr Váňa TECHNISERV spol. s r.o. Moskova 88 191 00 Praha 10		GENERALNÍ PROJEKTANT Abdóh Masák & Partner, s.r.o. Rozsevěřova 338/15, 160 00 Praha 6 Bubeneč, IČ: 27089631	
HIP: Ing. arch. Jakub Masák						STUPEŇ PROJEKTU DPS+DVZ	
STAVEBNÍK: ZOO a zámek Zlín-Lešná, příspěvková organizace Lukovská 112, 763 14 Zlín 12, IČ: 00050026						DATUM: 09/2020	
AKCE: VZDĚLÁVACÍ A CHOVNÉ CENTRUM PRO SUPY						MĚŘITKO: 1:200	
ČÁST: DOKUMENTACE TECHNICKÝCH A TECHNOLOGICKÝCH ZAŘÍZENÍ						ČÁST: D.2	
PROJESE: IO 02 PŘELOŽKA VNITROAREÁLOVÉHO VEDENÍ SILNOPROUDU						PODČÁST: D.2.2	
VÝKRES: SITUACE 1:200						D.2.2.b.1 D.2.7.b.1	