


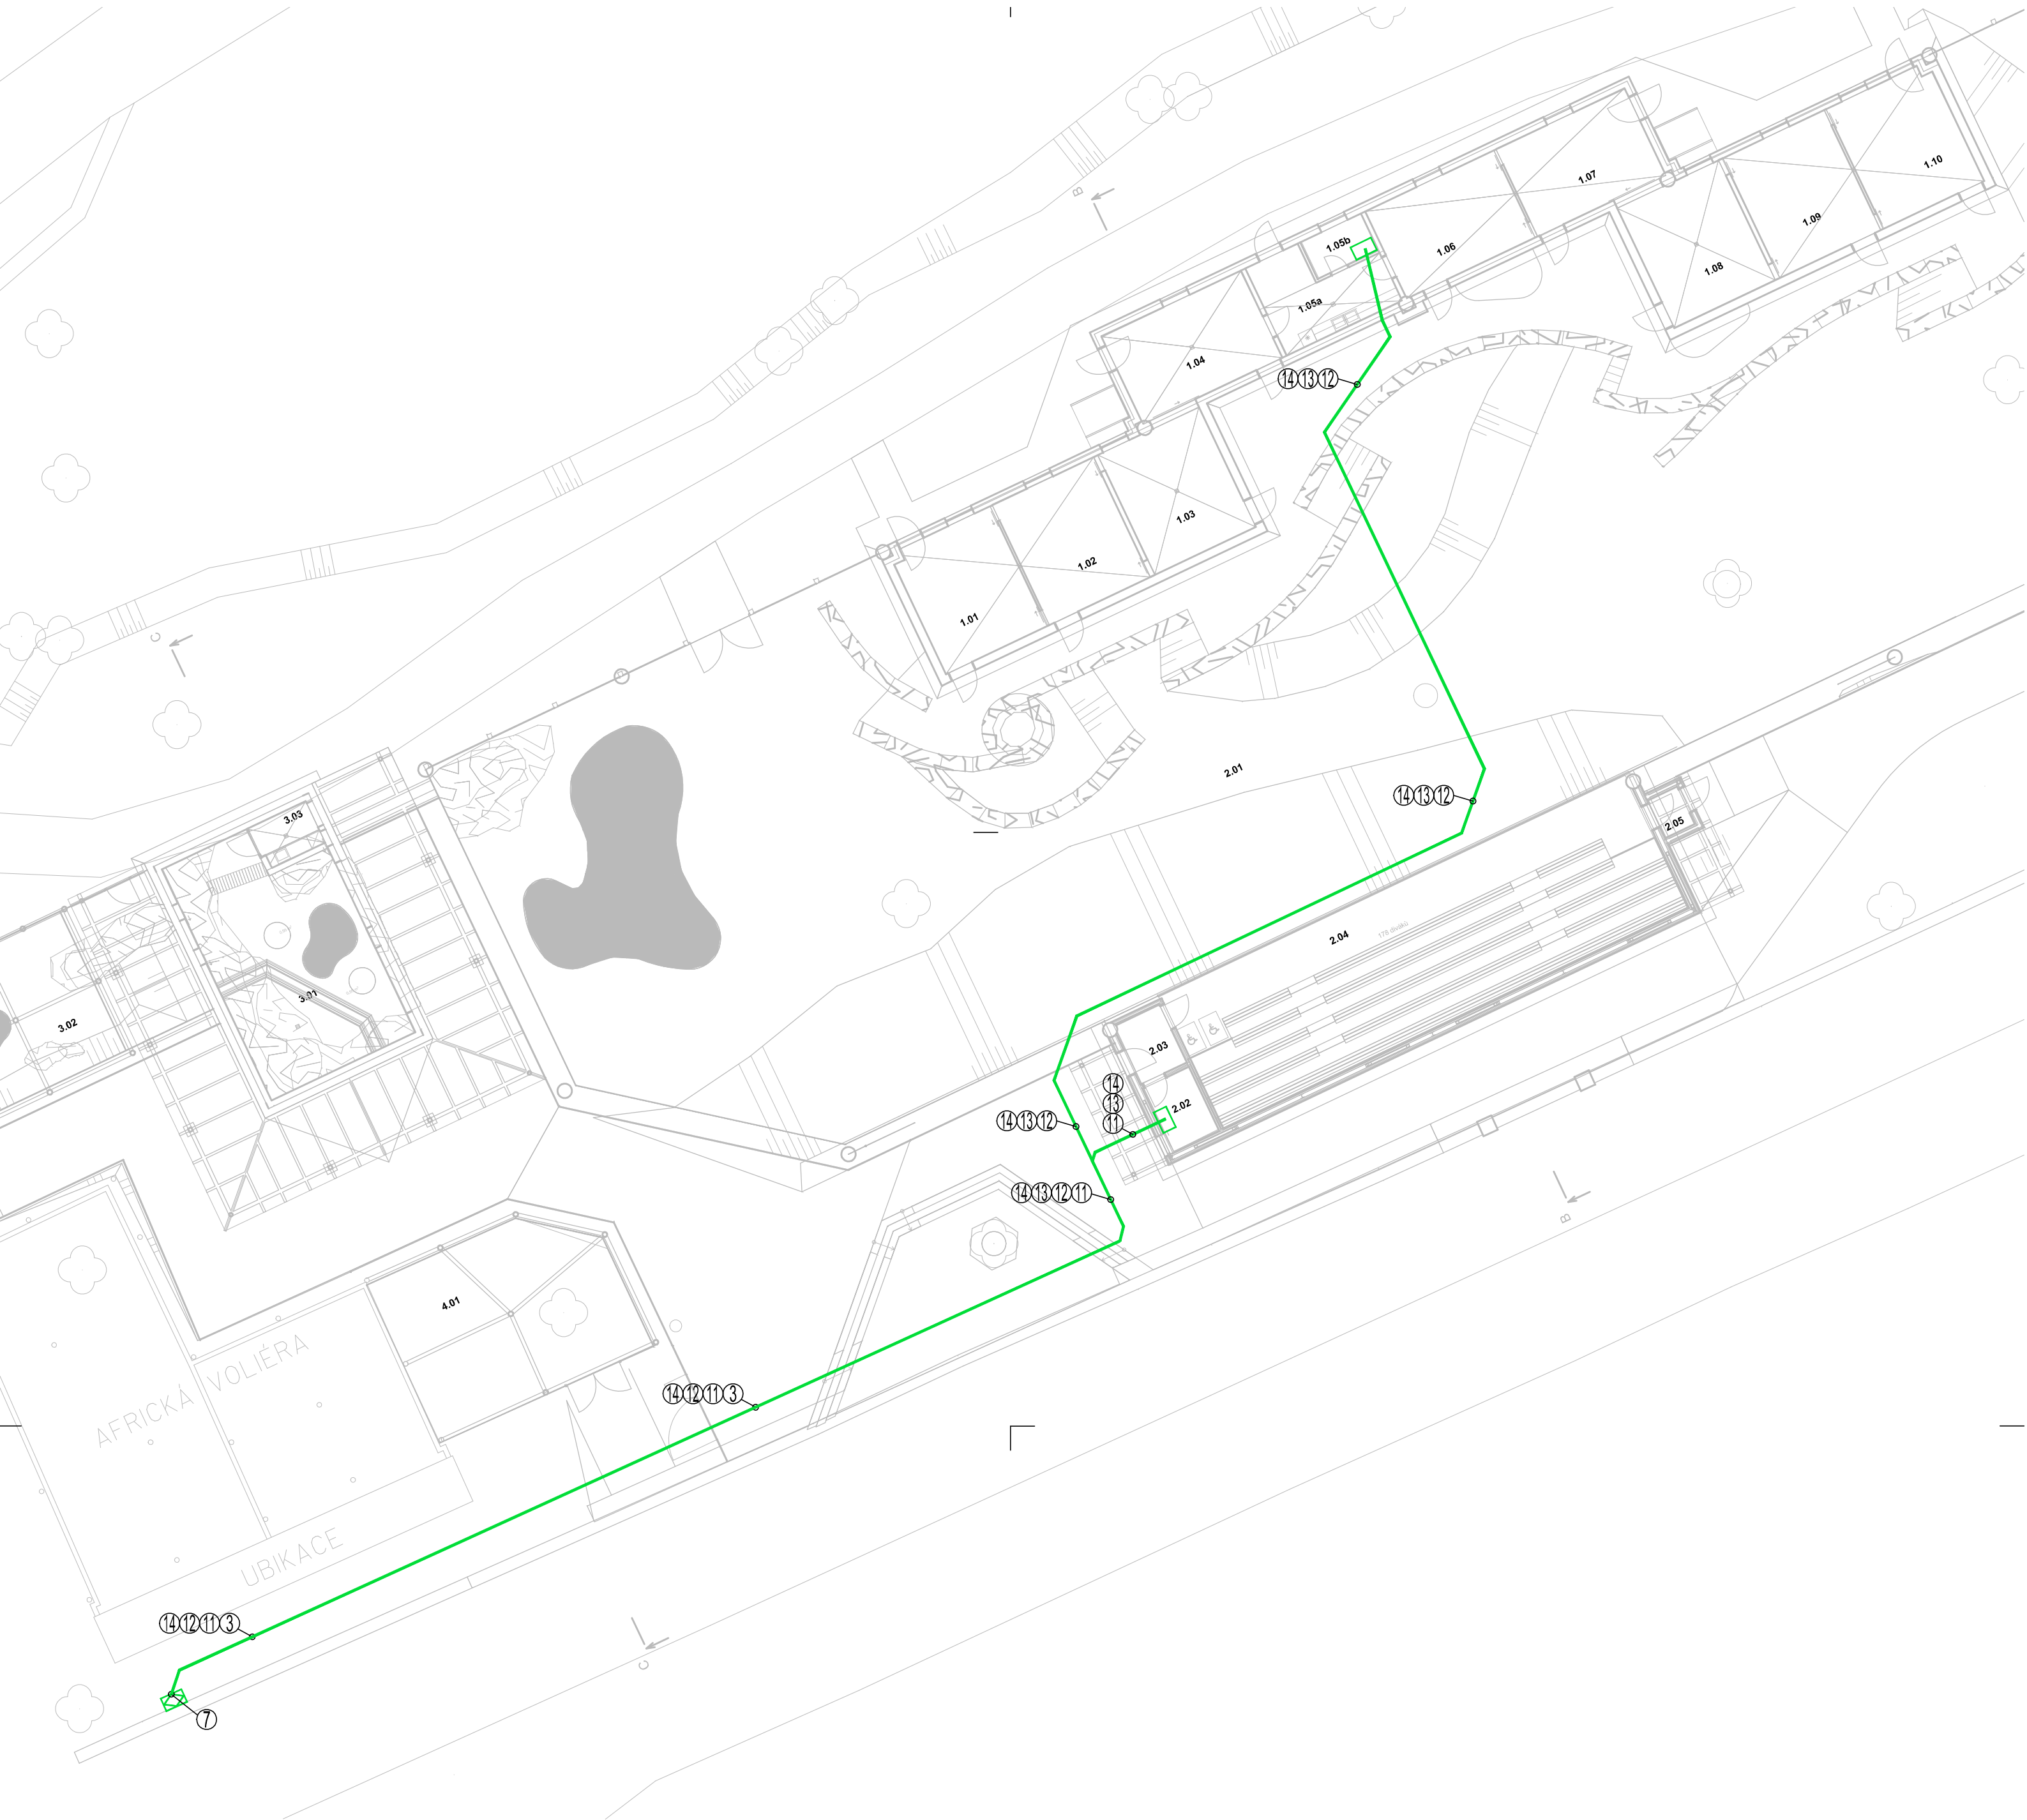

- 1

stávající telefonní rozvaděč
připojovací bod
- 2

kabel TCEPKPFE 10x4x0,6
- 3

nová trasa překládky
- 4

společný výkop s elektroinstalací
- 5

zemní práce viz dokumentace silnoproudu
- 6

nový telefonní rozvaděč
- 7

zřízení připojovacího bodu
- 8

napojit stávající kabel na nový
propojení 1:1
- 9

stávající OK 24vl. / chránička
příznaná instalace na ohradě
- 10

rozvaděč na/pod omítku + optická spojka
zřízení připojovacího bodu
- 11

ukončení optických chráničků/trubek
stávající + nová trasa
- 12

stáhnout rezervu 5+2m (kabel+vlákna)
- 13

uložit v rozvaděči/spojce
- 14

kabel OK SM 24vl./HDPE trubka
- 15

nová trasa překládky
- 16

HDPE trubka – rezerva
- 17

nová trasa překládky
- 18

nová trasa překládky
- 19

kabel OK SM 8vl./HDPE trubka
- 20

nová přípojka pro PS.202 (pokladna supí)
- 21

kabel OK SM 8vl./HDPE trubka
- 22

nová přípojka pro TM.105 (technická místnost)
- 23

kabelová trasa v zemi
- 24

výkop v terénu, provést dle ČSN
- 25

přípolož trubka HDPE – rezerva
- 26

společná pro PS.202 + TM.105
- 27

rozvaděč kovový IP20; 620x760x250
- 28

montáž na stěnu pod stropem
- 29

zásuvka 230V; samostatný přívod
- 30

viz PD Silnoproudá elektroinstalace
- 31

zásuvka 2x RJ45 / na omítku
- 32

vnitřní instalace UK/příznaná montáž
- 33

rozvaděč na/pod omítku
- 34

ukončení trubek venkovní trasy
- 35

2x FTP kabel/pancéřovaná trubka
- 36


vnitřní instalace UKS/příznaná montáž
- 37

konečné umístění zásuvky
- 38

určí uživatel před zahájením montáže
- 39

optický kabel/trubka
- 40

vnitřní instalace

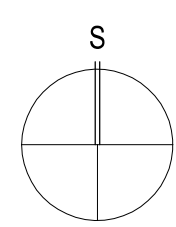

č. parc. 1589/1, k.ú. Štípa [670146]				±0,000 = 297,30 m n. m. Bpv	
AUTOR NÁVRHU: Ing. arch. Jan Brejcha		VYPRACOVAL: Jaroslav Špaček TECHNISERV spol. s r.o. Moskevská 86 101 00 Praha 10		ZODPOVĚDNÝ PROJEKTANT: Jaroslav Špaček TECHNISERV spol. s r.o. Moskevská 86 101 00 Praha 10	
HIP: Ing. arch. Jakub Masák				GENERÁLNÍ PROJEKTANT:  Masak & Partner Ateliér Masák & Partner, s.r.o. Rooseveltova 39/575, 160 00 Praha 6 Bubenec, IČ: 27086631	
STAVEBNÍK: ZOO a zámek Zlín-Lešná, příspěvková organizace Lukovská 112, 763 14 Zlín 12, IČ: 00090026				STUPEŇ PROJEKTU: DPS+DVZ	
AKCE: VZDĚLÁVACÍ A CHOVNÉ CENTRUM PRO SUPY				Č. PARÉ: DATUM: 09/2020 MĚŘITKO: 1:200	
ČÁST: DOKUMENTACE TECHNIČKÝCH A TECHNOLOGICKÝCH ZAŘÍZENÍ				ČÁST: D.2	
PROFESÍ: IO 08 VNITROAREÁLOVÁ PŘÍPOJKA SLABOPROUDU				PODČÁST: D.2.8	
VÝKRES: CELKOVÁ SITUACE				Č. VÝKRESU: D.2.8.b	