


NÁVRH - PODKROVÍ A KROV M 1:100

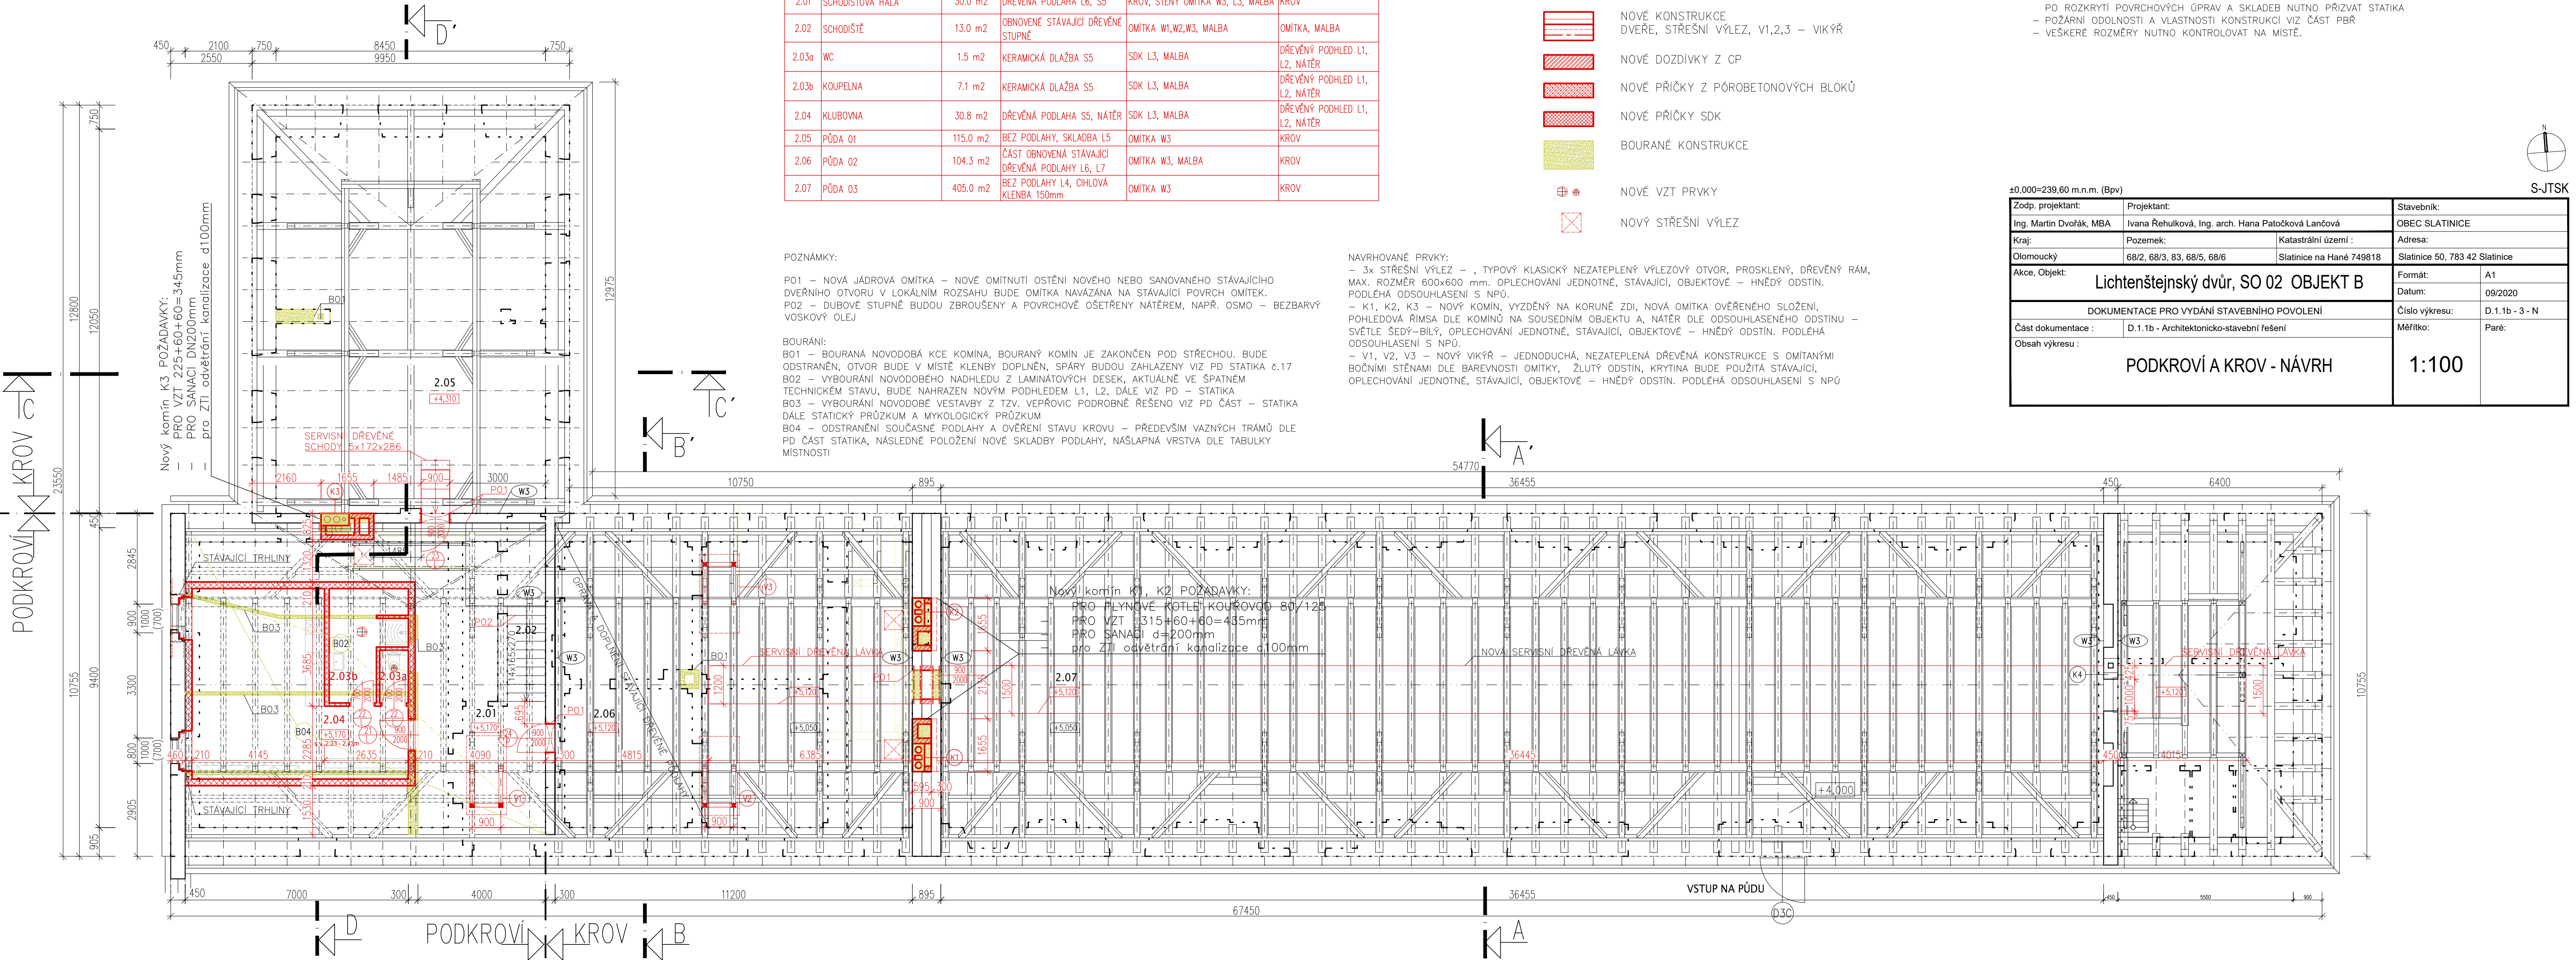

TABULKA MÍSTNOSTÍ					
Č.M.	MÍSTNOST	PLOCHA [m²]	PODLAHA	STĚNY	STROP
SLATINICE_OBJEKT B_2.NP – PODKROVÍ					
2.01	SCHODIŠŤOVÁ HALA	30.0 m2	DŘEVĚNÁ PODLAHA L6, S5	KROV, STĚNY OMÍTKA W3, L3, MALBA	KROV
2.02	SCHODIŠTĚ	13.0 m2	OBNOVENÉ STÁVAJÍCÍ DŘEVĚNÉ STUPNĚ	OMÍTKA W1,W2,W3, MALBA	OMÍTKA, MALBA
2.03a	WC	1.5 m2	KERAMICKÁ DLAŽBA S5	SDK L3, MALBA	DŘEVĚNÝ PODHLED L1, L2, NATĚR
2.03b	KOUPELNA	7.1 m2	KERAMICKÁ DLAŽBA S5	SDK L3, MALBA	DŘEVĚNÝ PODHLED L1, L2, NATĚR
2.04	KLUBOVNA	30.8 m2	DŘEVĚNÁ PODLAHA S5, NATĚR	SDK L3, MALBA	DŘEVĚNÝ PODHLED L1, L2, NATĚR
2.05	PŮDA 01	115.0 m2	BEZ PODLAHY, SKLADBA L5	OMÍTKA W3	KROV
2.06	PŮDA 02	104.3 m2	ČÁST OBNOVENÁ STÁVAJÍCÍ DŘEVĚNÁ PODLAHA L6, L7	OMÍTKA W3, MALBA	KROV
2.07	PŮDA 03	405.0 m2	BEZ PODLAHY L4, CHLOVÁ KLENBA 150mm	OMÍTKA W3	KROV

POZNÁMKY:

P01 – NOVÁ JÁDROVÁ OMÍTKA – NOVÉ OMÍTNUTÍ OSTĚNÍ NOVÉHO NEBO SANOVANÉHO STÁVAJÍCÍHO DVEŘNÍHO OTVORU V LOKÁLNÍM ROZSAHU BUDE OMÍTKA NAVÁZANA NA STÁVAJÍCÍ POVRCH OMÍTEK.
P02 – DUBOVÉ STUPNĚ BUDOU ZBROUŠENY A POVRCHOVĚ OŠETŘENY NATĚREM, NAPŘ. OSMO – BEZBARVÝ VOSKOVÝ OLEJ

BOURÁNÍ:

B01 – BOURANÁ NOVODOBÁ KCE KOMINA, BOURANÝ KOMÍN JE ZAKONČEN POD STŘECHOU. BUDE ODSTRANĚN, OTVOR BUDE V MÍSTĚ KLENBY DOPLNĚN, SPÁRY BUDOU ZAHLAZENY VIZ PD STATIKA 8:17
B02 – VYBOURÁNÍ NOVODOBÉHO NADHLEDU Z LAMINÁTOVÝCH DESEK, AKTUÁLNĚ VE ŠPATNÉM TECHNICKÉM STAVU, BUDE NAHRAZEN NOVÝM PODHLEDEM L1, L2, DÁLE VIZ PD – STATIKA
B03 – VYBOURÁNÍ NOVODOBÉ VESTAVBY Z TZV. VEPŘOVIC PODROBNĚ ŘEŠENO VIZ PD ČÁST – STATIKA DÁLE STATICKÝ PRŮZKUM A MYKOLOGICKÝ PRŮZKUM
B04 – ODSTRANĚNÍ SOUČASNÉ PODLAHY A OVĚŘENÍ STAVU KROVU – PŘEDEVŠÍM VAZNÝCH TRÁMŮ DLE PD ČÁST STATIKA, NÁSLEDNĚ POLOŽENÍ NOVÉ SKLADBY PODLAHY, NAŠLAPNÁ VRSTVA DLE TABULKY MÍSTNOSTÍ

NAVRHOVANÉ PRVKY:

– 3x STŘEŠNÍ VÝLEZ – , TYPOVÝ KLASICKÝ NEZATEPLENÝ VÝLEZOVÝ OTVOR, PROSKLENÝ, DŘEVĚNÝ RÁM, MAX. ROZMĚR 600x600 mm. OPLECHOVÁNÍ JEDNOTNĚ, STÁVAJÍCÍ, OBJEKTOVÉ – HNĚDÝ ODSTÍN. PODLÉHÁ ODSOULHASENÍ S NPŮ.
– K1, K2, K3 – NOVÝ KOMÍN, VYZDĚNÝ NA KORUNĚ ZDI, NOVÁ OMÍTKA OVĚŘENÉHO SLOŽENÍ, POHLEDOVÁ ŘÍMSA DLE KOMINŮ NA SOUSEDNÍM OBJEKTU A, NATĚR DLE ODSOULHASENÉHO ODSTINU – SVĚTLÉ ŠEDÝ-BÍLÝ, OPLECHOVÁNÍ JEDNOTNĚ, STÁVAJÍCÍ, OBJEKTOVÉ – HNĚDÝ ODSTÍN. PODLÉHÁ ODSOULHASENÍ S NPŮ.
– V1, V2, V3 – NOVÝ VÍKÝŘ – JEDNODUCHÁ, NEZATEPLENÁ DŘEVĚNÁ KONSTRUKCE S OMÍTANÝMI BOČNÍMI STĚNAMI DLE BAREVNOSTI OMÍTKY, ŽLUTÝ ODSTÍN, KRYTINA BUDE POUŽITA STÁVAJÍCÍ, OPLECHOVÁNÍ JEDNOTNĚ, STÁVAJÍCÍ, OBJEKTOVÉ – HNĚDÝ ODSTÍN. PODLÉHÁ ODSOULHASENÍ S NPŮ

LEGENDA:

- STÁVAJÍCÍ KONSTRUKCE
- NOVÉ KONSTRUKCE
DVEŘE, STŘEŠNÍ VÝLEZ, V1,2,3 – VÍKÝŘ
- NOVÉ DOZDÍVKY Z CP
- NOVÉ PŘÍČKY Z PÓROBETONOVÝCH BLOKŮ
- NOVÉ PŘÍČKY SDK
- BOURANÉ KONSTRUKCE
- NOVÉ VZT PRVKY
- NOVÝ STŘEŠNÍ VÝLEZ

OBECNÉ POZNÁMKY:

- VŠECHNY STÁVAJÍCÍ OMÍTKY W3 BUDOU DLE PROCENTA SOUDRŽNOSTI VYSRAVENY NOVOU JÁDROVOU OMÍTKOU VIZ TZ PD, TATO PODLÉHÁ ODSOULHASENÍ S NPŮ.
- PODROBNĚJŠÍ POPIS KONSTRUKCÍ VČETNĚ BOURÁNÍ VIZ PD ČÁST STATIKA A STAVEBNÍ ČÁST
- PŘED ZAPOČETÍM BOURÁNÍ NOSNÝCH KONSTRUKCÍ STĚN, DŘEVĚNÝCH STROPŮ A KLENBY U KOMINU, PO ROZKRYTÍ POVRCHOVÝCH ÚPRAV A SKLADEB NUTNO PŘÍZVAT STATIKA
- POŽÁRNÍ ODOLNOSTI A VLASTNOSTI KONSTRUKCÍ VIZ ČÁST PBR
- VEŠKERÉ ROZMĚRY NUTNO KONTROLOVAT NA MÍSTĚ.

±0,000=239,60 m.n.m. (Bpv)

Zodp. projektant:		Projektant:		Stavebník:	
Ing. Martin Dvořák, MBA		Ivana Řehulková, Ing. arch. Hana Patočková Lančová		OBEK SLATINICE	
Kraj:	Pozemek:	Katastrální území :		Adresa:	
Olomoucký	68/2, 68/3, 83, 68/5, 68/6	Slatinice na Hané 749818		Slatinice 50, 783 42 Slatinice	
Akce, Objekt:				Formát:	A1
Lichtenštejnský dvůr, SO 02 OBJEKT B				Datum:	09/2020
				DOKUMENTACE PRO VYDÁNÍ STAVEBNÍHO POVOLENÍ	
Část dokumentace :		D.1.1b - Architektonicko-stavební řešení		Číslo výkresu:	D.1.1b - 3 - N
Obsah výkresu :		PODKROVÍ A KROV - NÁVRH		Měřítko:	Paré:
				1:100	