


STAV – PODKROVÍ, KROV M 1:100

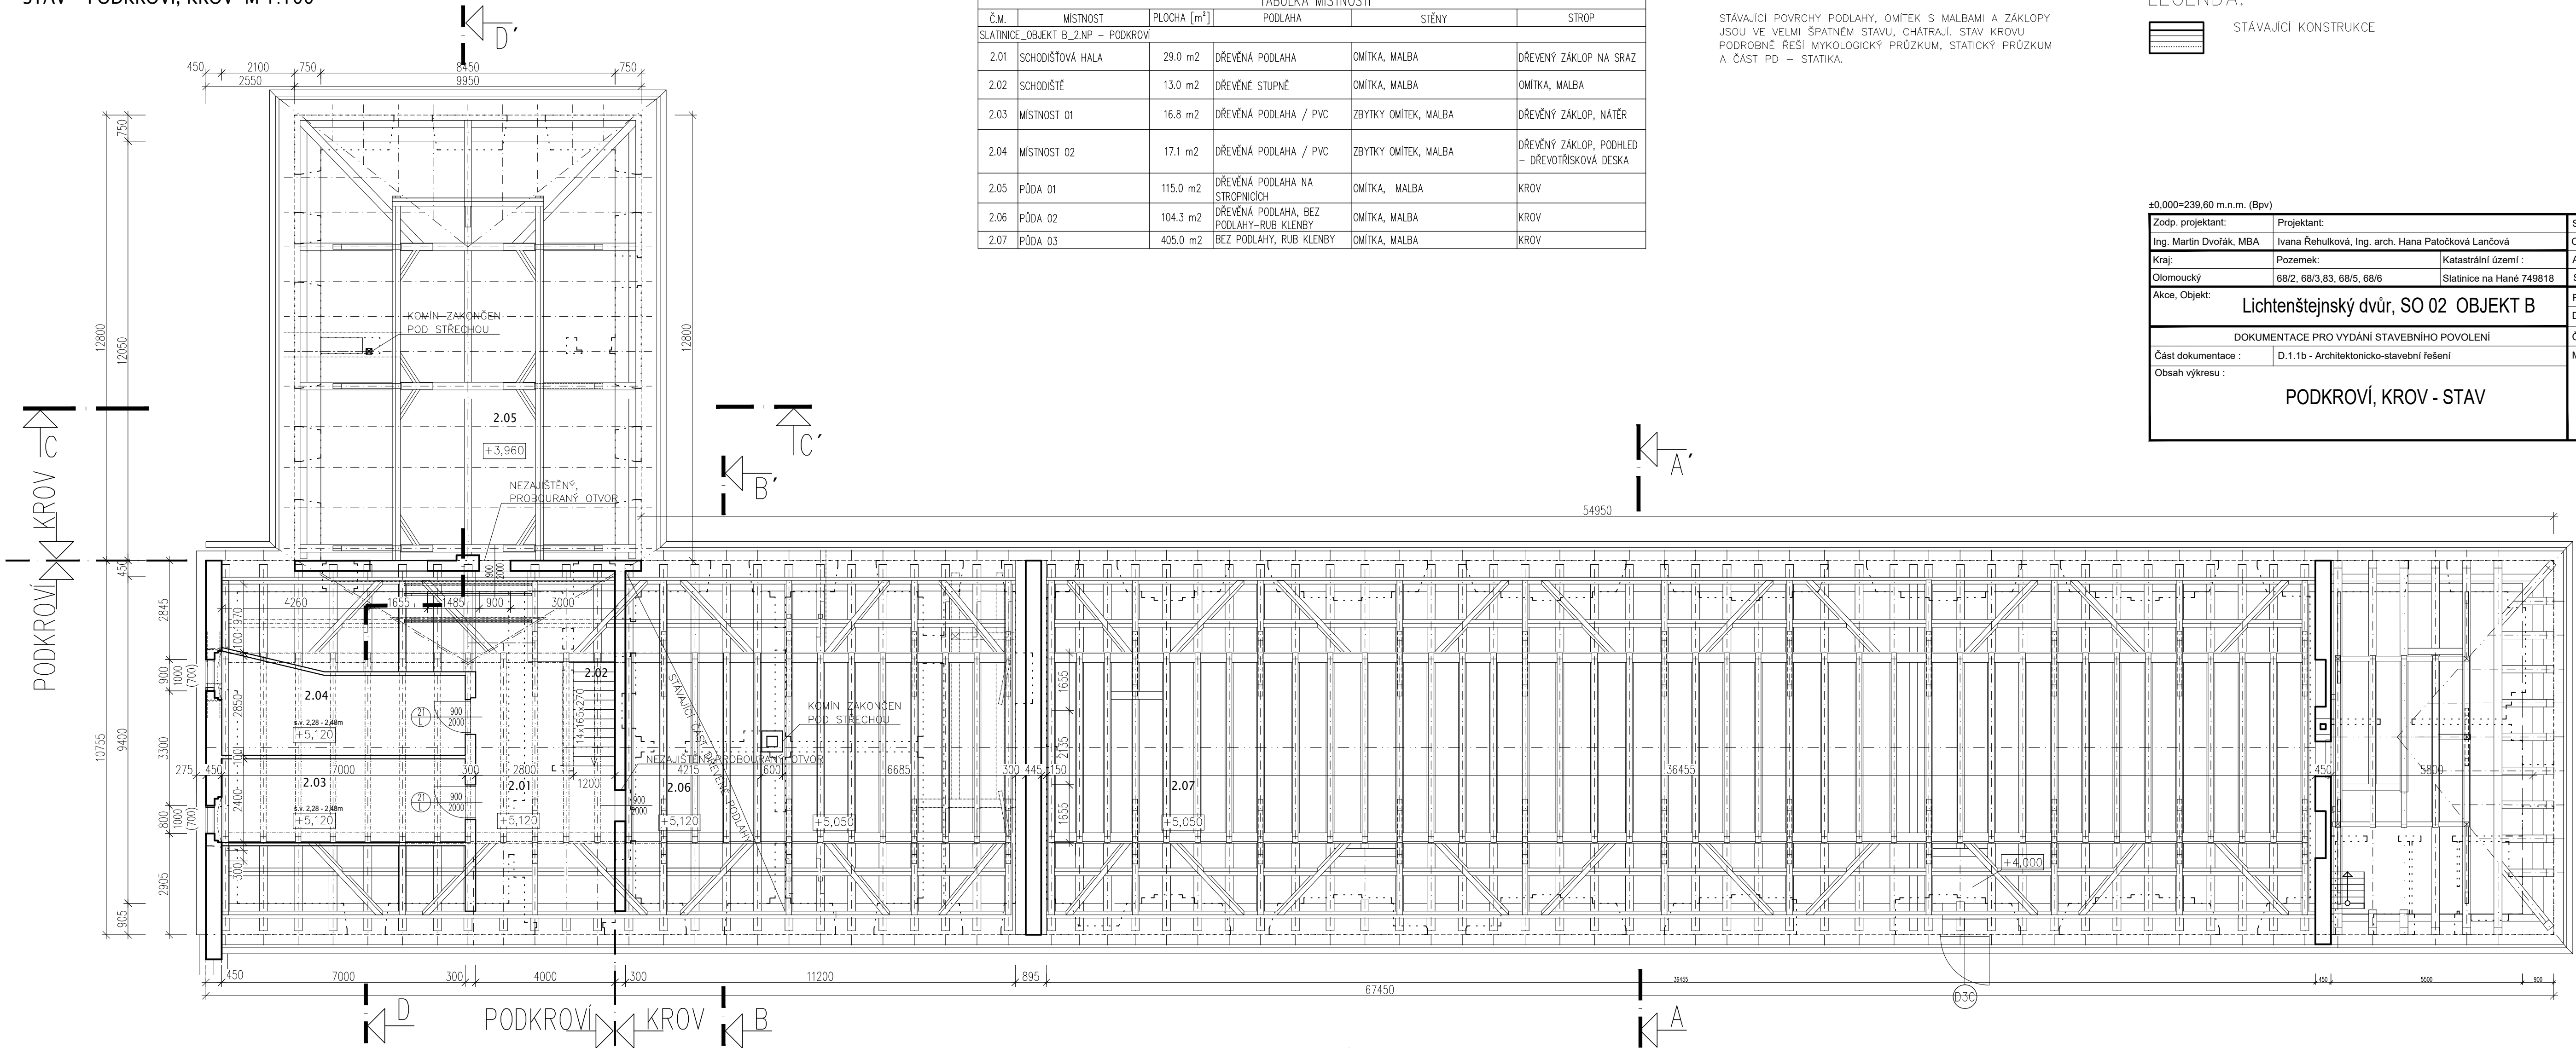

TABULKA MÍSTNOSTÍ					
Č.M.	MÍSTNOST	PLOCHA [m²]	PODLAHA	STĚNY	STROP
SLATINICE_OBJEKT B_2.NP – PODKROVÍ					
2.01	SCHODIŠŤOVÁ HALA	29.0 m2	DŘEVĚNÁ PODLAHA	OMÍTKA, MALBA	DŘEVĚNÝ ZÁKLOP NA SRAZ
2.02	SCHODIŠŤE	13.0 m2	DŘEVĚNÉ STUPNĚ	OMÍTKA, MALBA	OMÍTKA, MALBA
2.03	MÍSTNOST 01	16.8 m2	DŘEVĚNÁ PODLAHA / PVC	ZBYTKY OMÍTEK, MALBA	DŘEVĚNÝ ZÁKLOP, NÁTĚR
2.04	MÍSTNOST 02	17.1 m2	DŘEVĚNÁ PODLAHA / PVC	ZBYTKY OMÍTEK, MALBA	DŘEVĚNÝ ZÁKLOP, PODHLED – DŘEVOTŘÍSKOVÁ DESKA
2.05	PŮDA 01	115.0 m2	DŘEVĚNÁ PODLAHA NA STROPNICÍCH	OMÍTKA, MALBA	KROV
2.06	PŮDA 02	104.3 m2	DŘEVĚNÁ PODLAHA, BEZ PODLAHY–RUB KLENBY	OMÍTKA, MALBA	KROV
2.07	PŮDA 03	405.0 m2	BEZ PODLAHY, RUB KLENBY	OMÍTKA, MALBA	KROV


POZNÁMKY:

STÁVAJÍCÍ PLOCHY PODLAHY, OMÍTEK S MALBAMI A ZÁKLOPY JSOU VE VELMÍ ŠPATNÉM STAVU, CHÁTRAJÍ. STAV KROVU PODROBNĚ ŘEŠÍ MYKOLOGICKÝ PRŮZKUM, STATICKÝ PRŮZKUM A ČÁST PD – STATIKA.

LEGENDA:



±0,000=239,60 m.n.m. (Bpv)		
Zodp. projektant:	Projektant:	Stavebník:
Ing. Martin Dvořák, MBA	Ivana Řehulková, Ing. arch. Hana Patočková Lančová	OBEC SLATINICE
Kraj:	Pozemek:	Katastrální území :
Olomoucký	68/2, 68/3,83, 68/5, 68/6	Slatinice na Hané 749818
Akce, Objekt:		Formát:
Lichtenštejnský dvůr, SO 02 OBJEKT B		A1
DOKUMENTACE PRO VYDÁNÍ STAVEBNÍHO POVOLENÍ		Datum:
Část dokumentace :		09/2020
D.1.1b - Architektonicko-stavební řešení		Číslo výkresu:
Obsah výkresu :		D.1.1b - 3 - S
PODKROVÍ, KROV - STAV		Měřítka:
		Paré:
		1:100

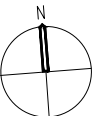

S-JTSK