


Objekt A

Objekt B

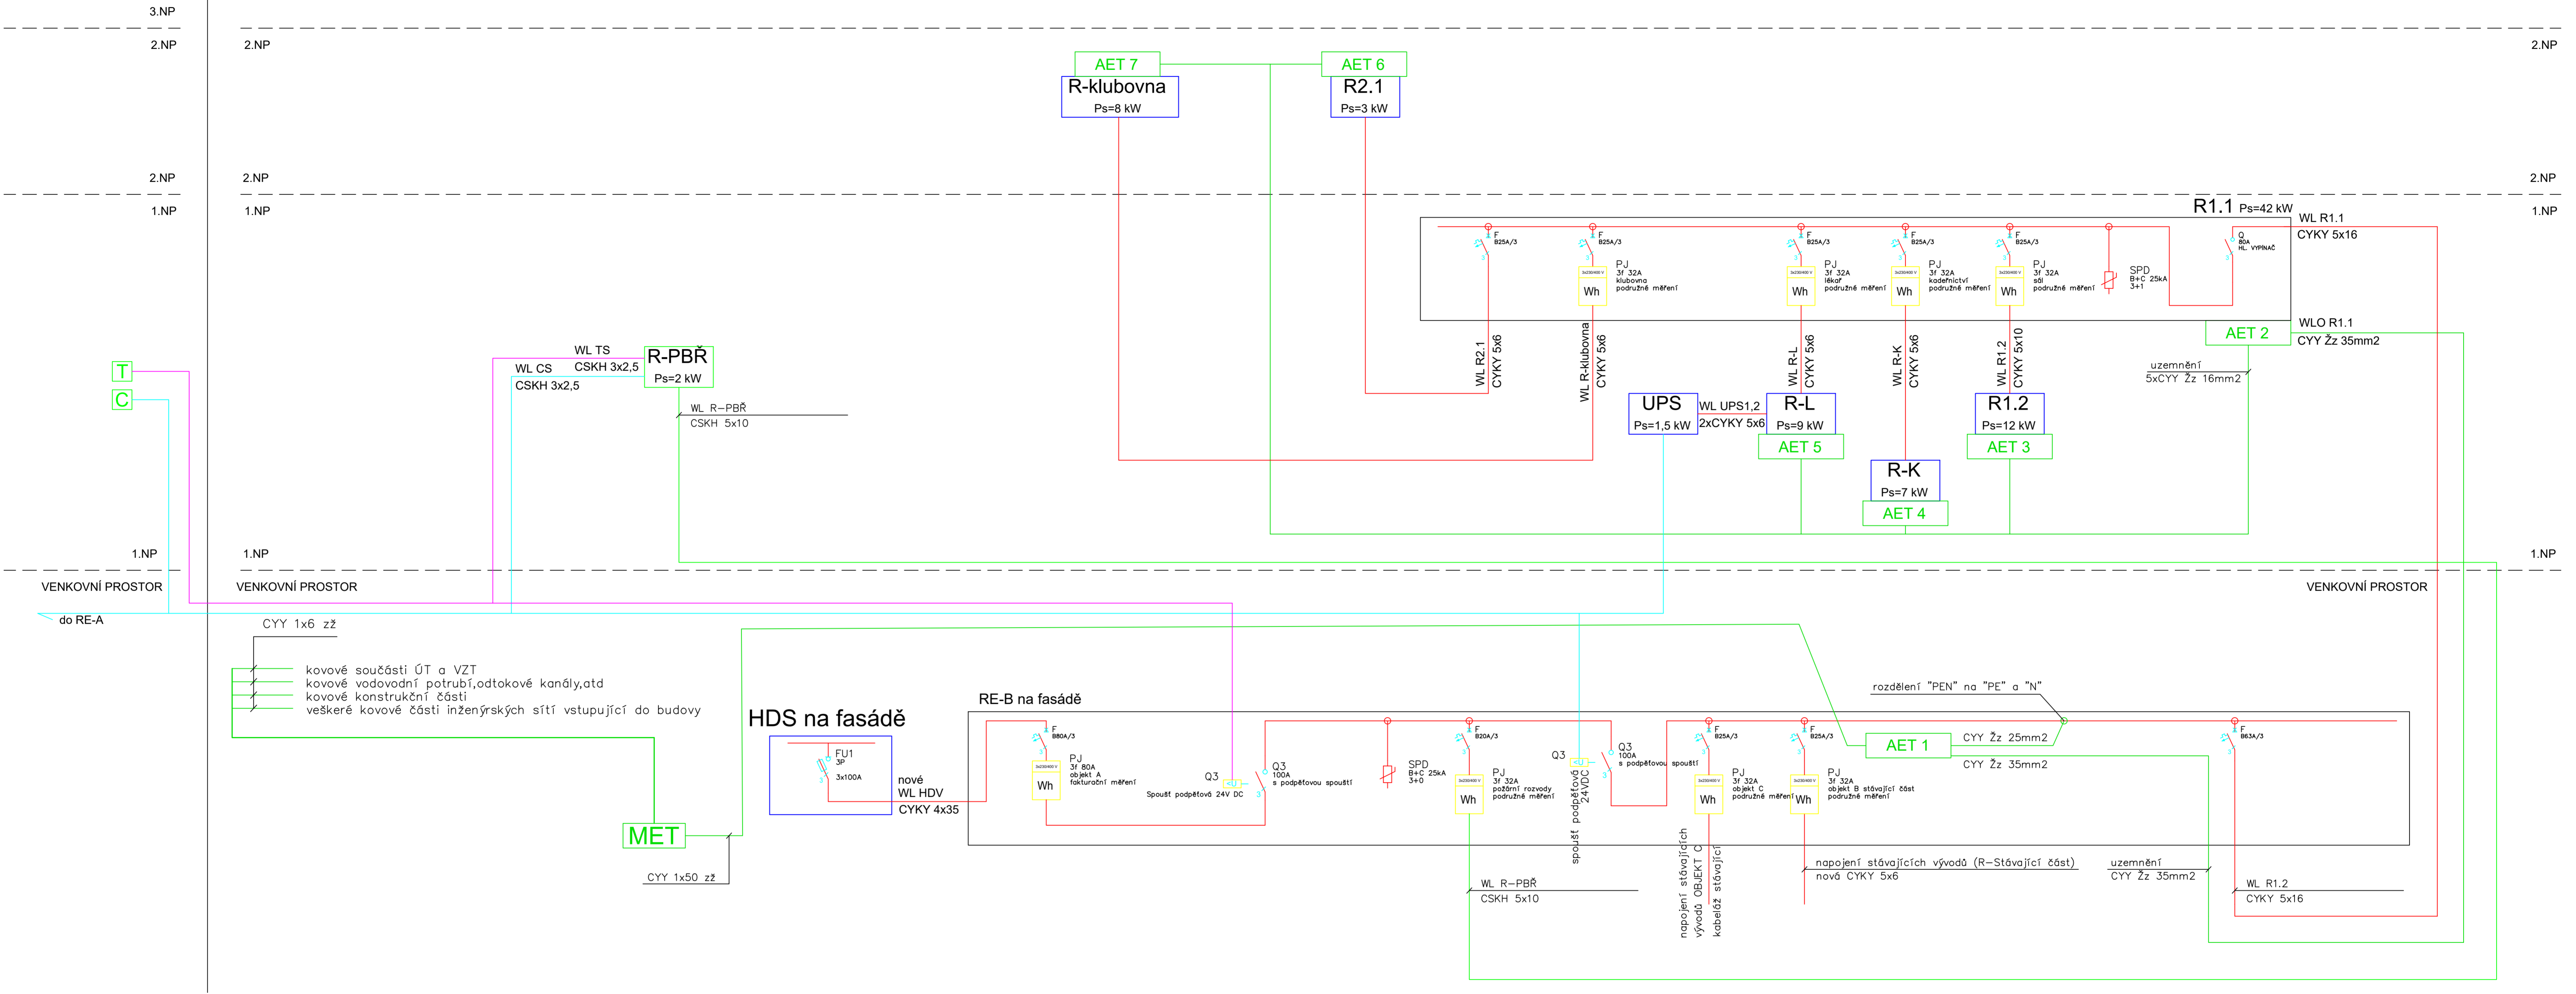

LEGENDA

TOTAL stop tlačítko

CENTRAL stop tlačítko

rozváděč, který není součástí dodávky elektro bude pouze napojen

±0.000=239.60 m.n.m. (Bpv)

Vedoucí projektant - HIP :	Zodpovědný projektant :	Projektant :	Stavebník :
Ing. Martin Dvořák, MBA	Ing. Filip Kocián	Bc. Martin Číž	OBEC SLATINICE
Kraj :	Pozemek :	Katastrální území :	Adresa :
Olomoucký	68/2, 68/3, 68/5, 68/6	Slatinice na Haně 749818	Slatinice 50, 783 42 Slatinice
Akce :	Lichtenštejnský dvůr, SO 02 OBJEKT B		
DOKUMENTACE PRO VYDÁNÍ STAVEBNÍHO POVOLENÍ			Datum :
Část dokumentace :	D.1.4g - Silnoproudá elektroinstalace		Číslo výkresu:
Obsah výkresu :	Schéma napájení objekt B		D.1.4G_15
			Měřítka :
			Paré:

S-JTSK