

OBJEKT B – II. ETAPA

OBJEKT A – I. ETAPA

3.NP – PŮDA

3.NP

2.NP


2.NP

1.NP

1.NP

1.PP

1.PP

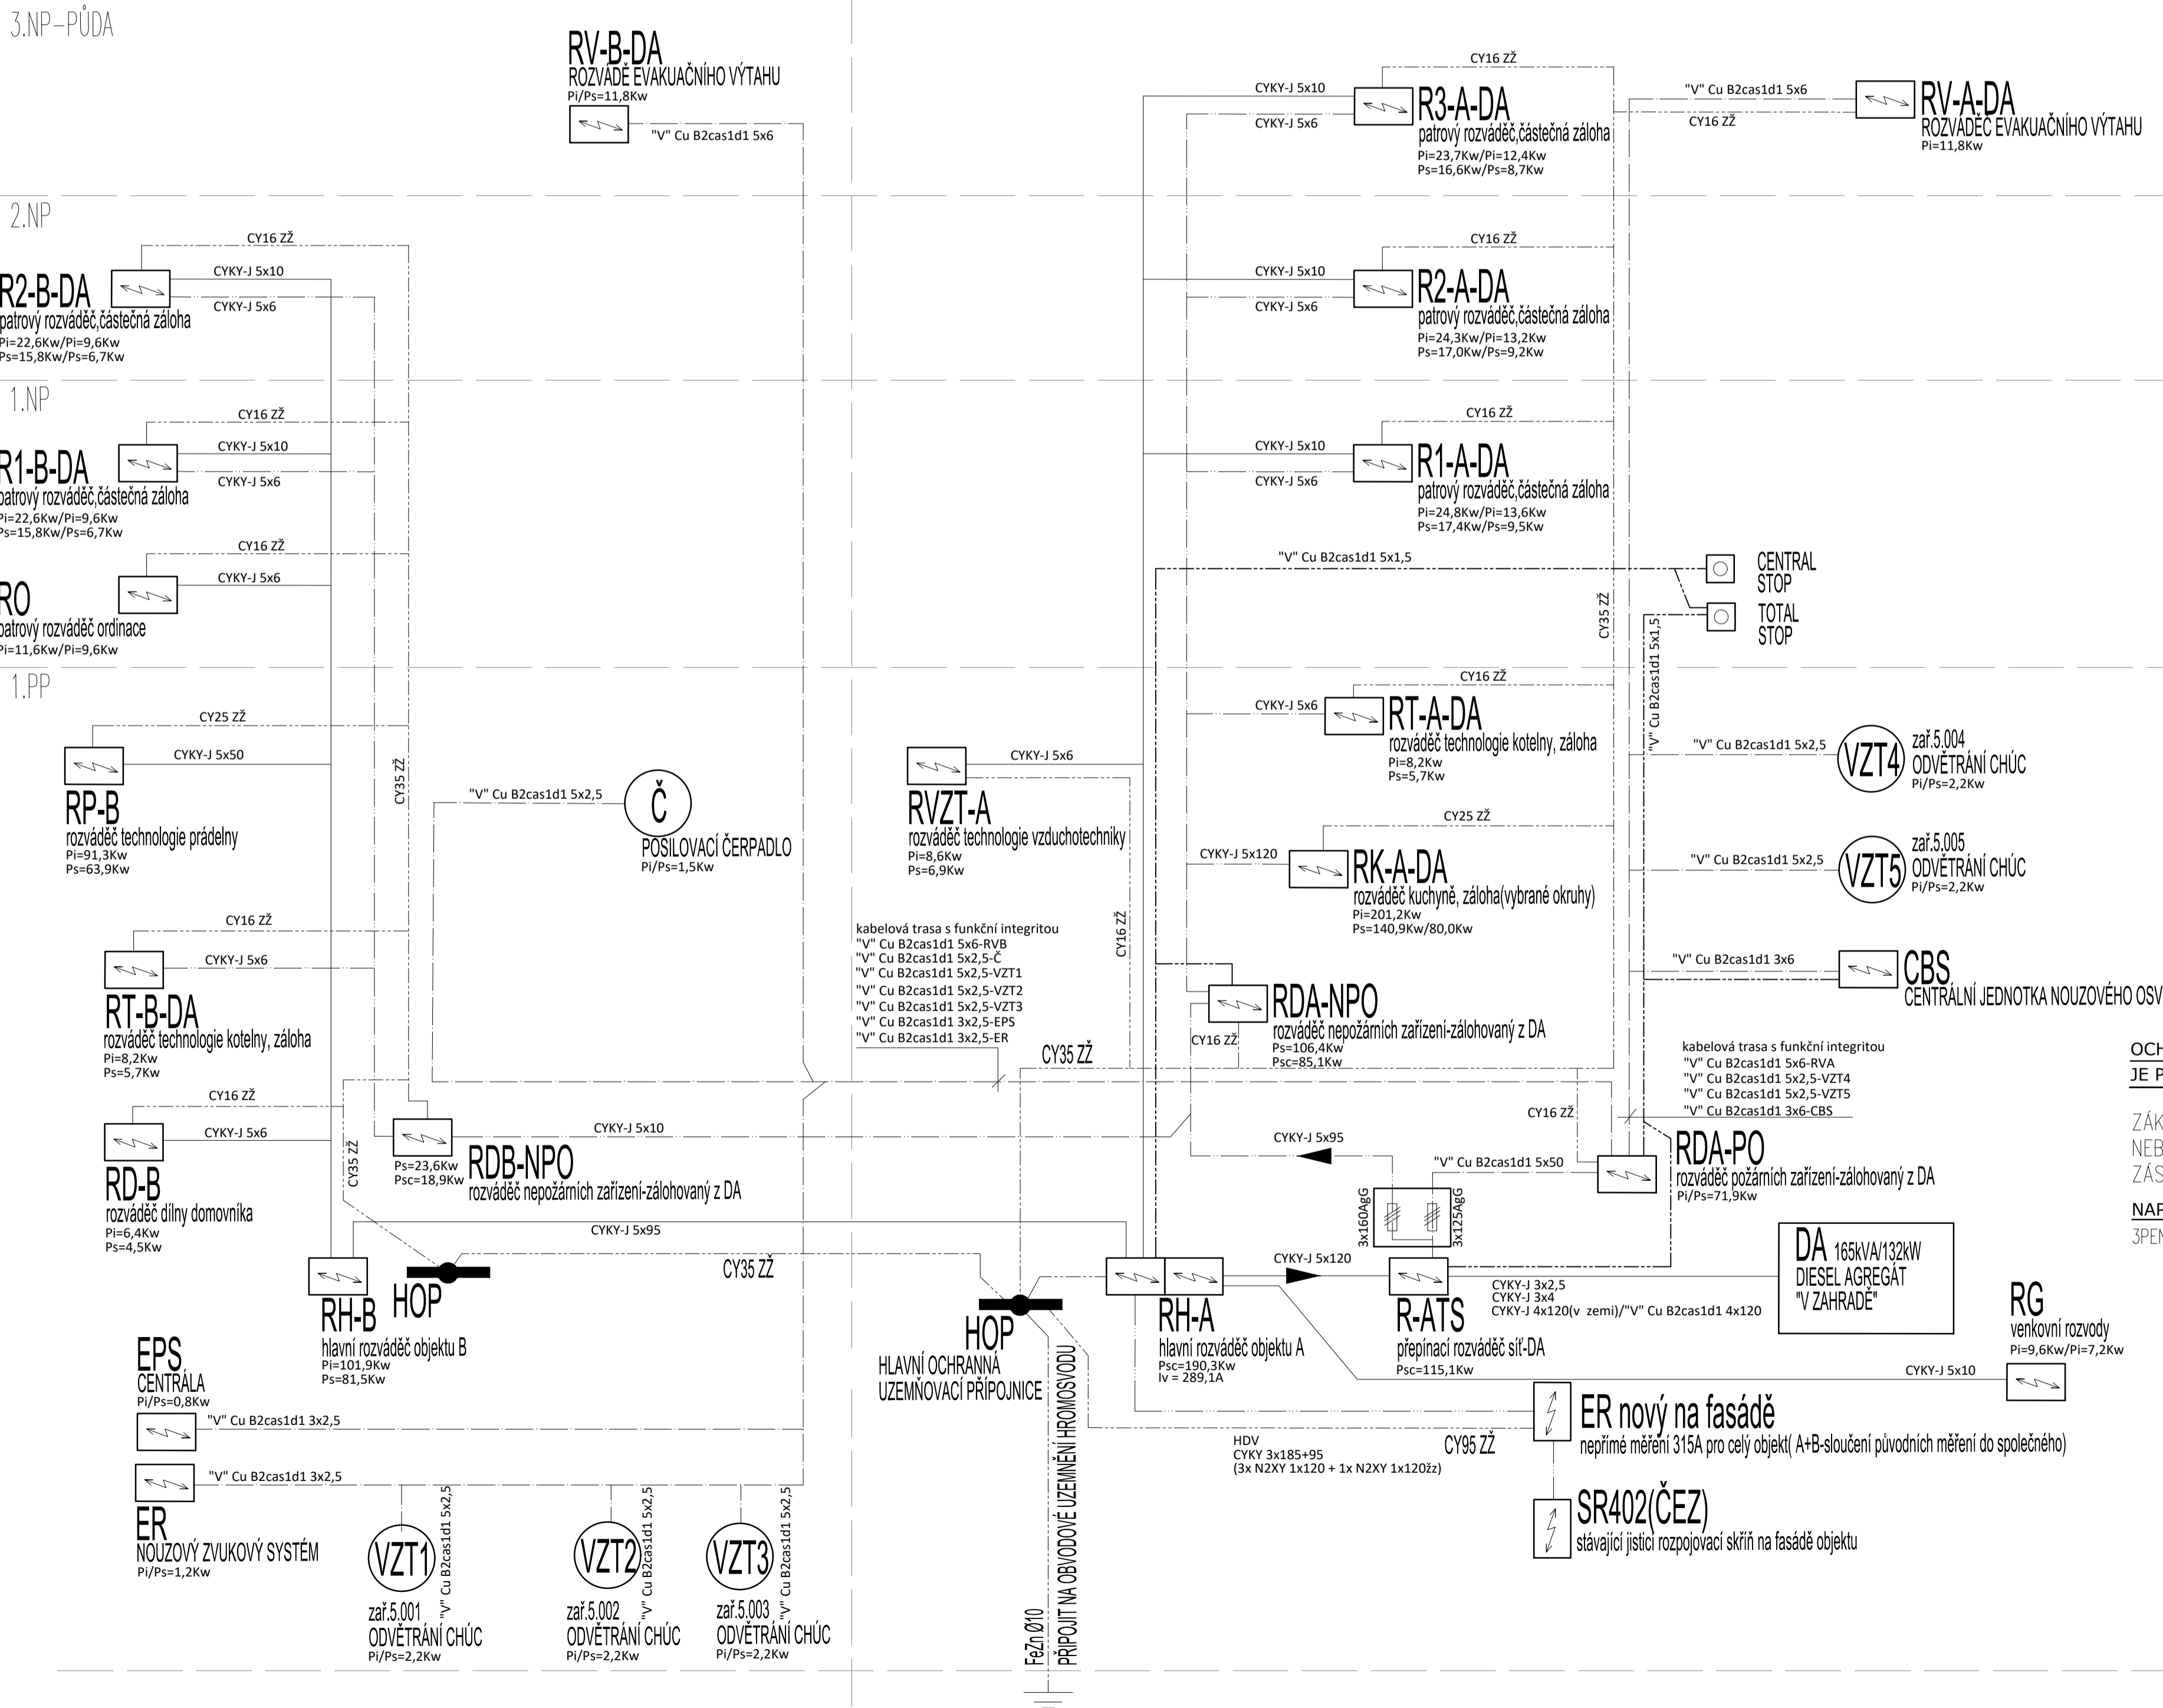

OCHRANA PŘED NEBEZPEČNÝM DOTYKEM NEŽIVÝCH ČÁSTÍ
JE PROVEDENA DLE ČSN 33 2000-4-41ed.3:

ZÁKLADNÍ – AUTOMATICKÝM ODPOJENÍM OD ZDROJE V PROSTORÁCH ZVLÁŠTĚ
NEBEZPEČNÝCH JE TATO OCHRANA DOPLNĚNA POSPOJENÍM SILOVÉ VÝVODY PRO
ZÁSUVKOVÉ A SVĚTELNÉ OVBODY BUDOU VYBAVENY PROUDOVÝMI CHRÁNIČI

NAPĚŤOVÁ SOUSTAVA
3PEN/PE+N stř.50Hz,230/400V/TN–C–S

Vypracoval:	Jaroslav Šebek	REVIZE 2 - 06/2023
Projektant:	Jaroslav Šebek	DOPLNĚNÍ ROZV.
Investor:	Město Broumov trída Masarykova 239, 550 01, Broumov	
Stavba:	PŘESTAVBA A ROZŠÍŘENÍ DOMOVA PRO SENIORY JIRÁSKOVA č.p.193, BROUMOV	Počet formátů: 6x44
Obsah:	PŘEHLEDOVÉ SCHÉMA NAPÁJENÍ	Datum: 06/2023
		Stupeň: DPS
		Měřítko: ---
		Číslo přílohy: 29