


PŮDORYS 1.NP

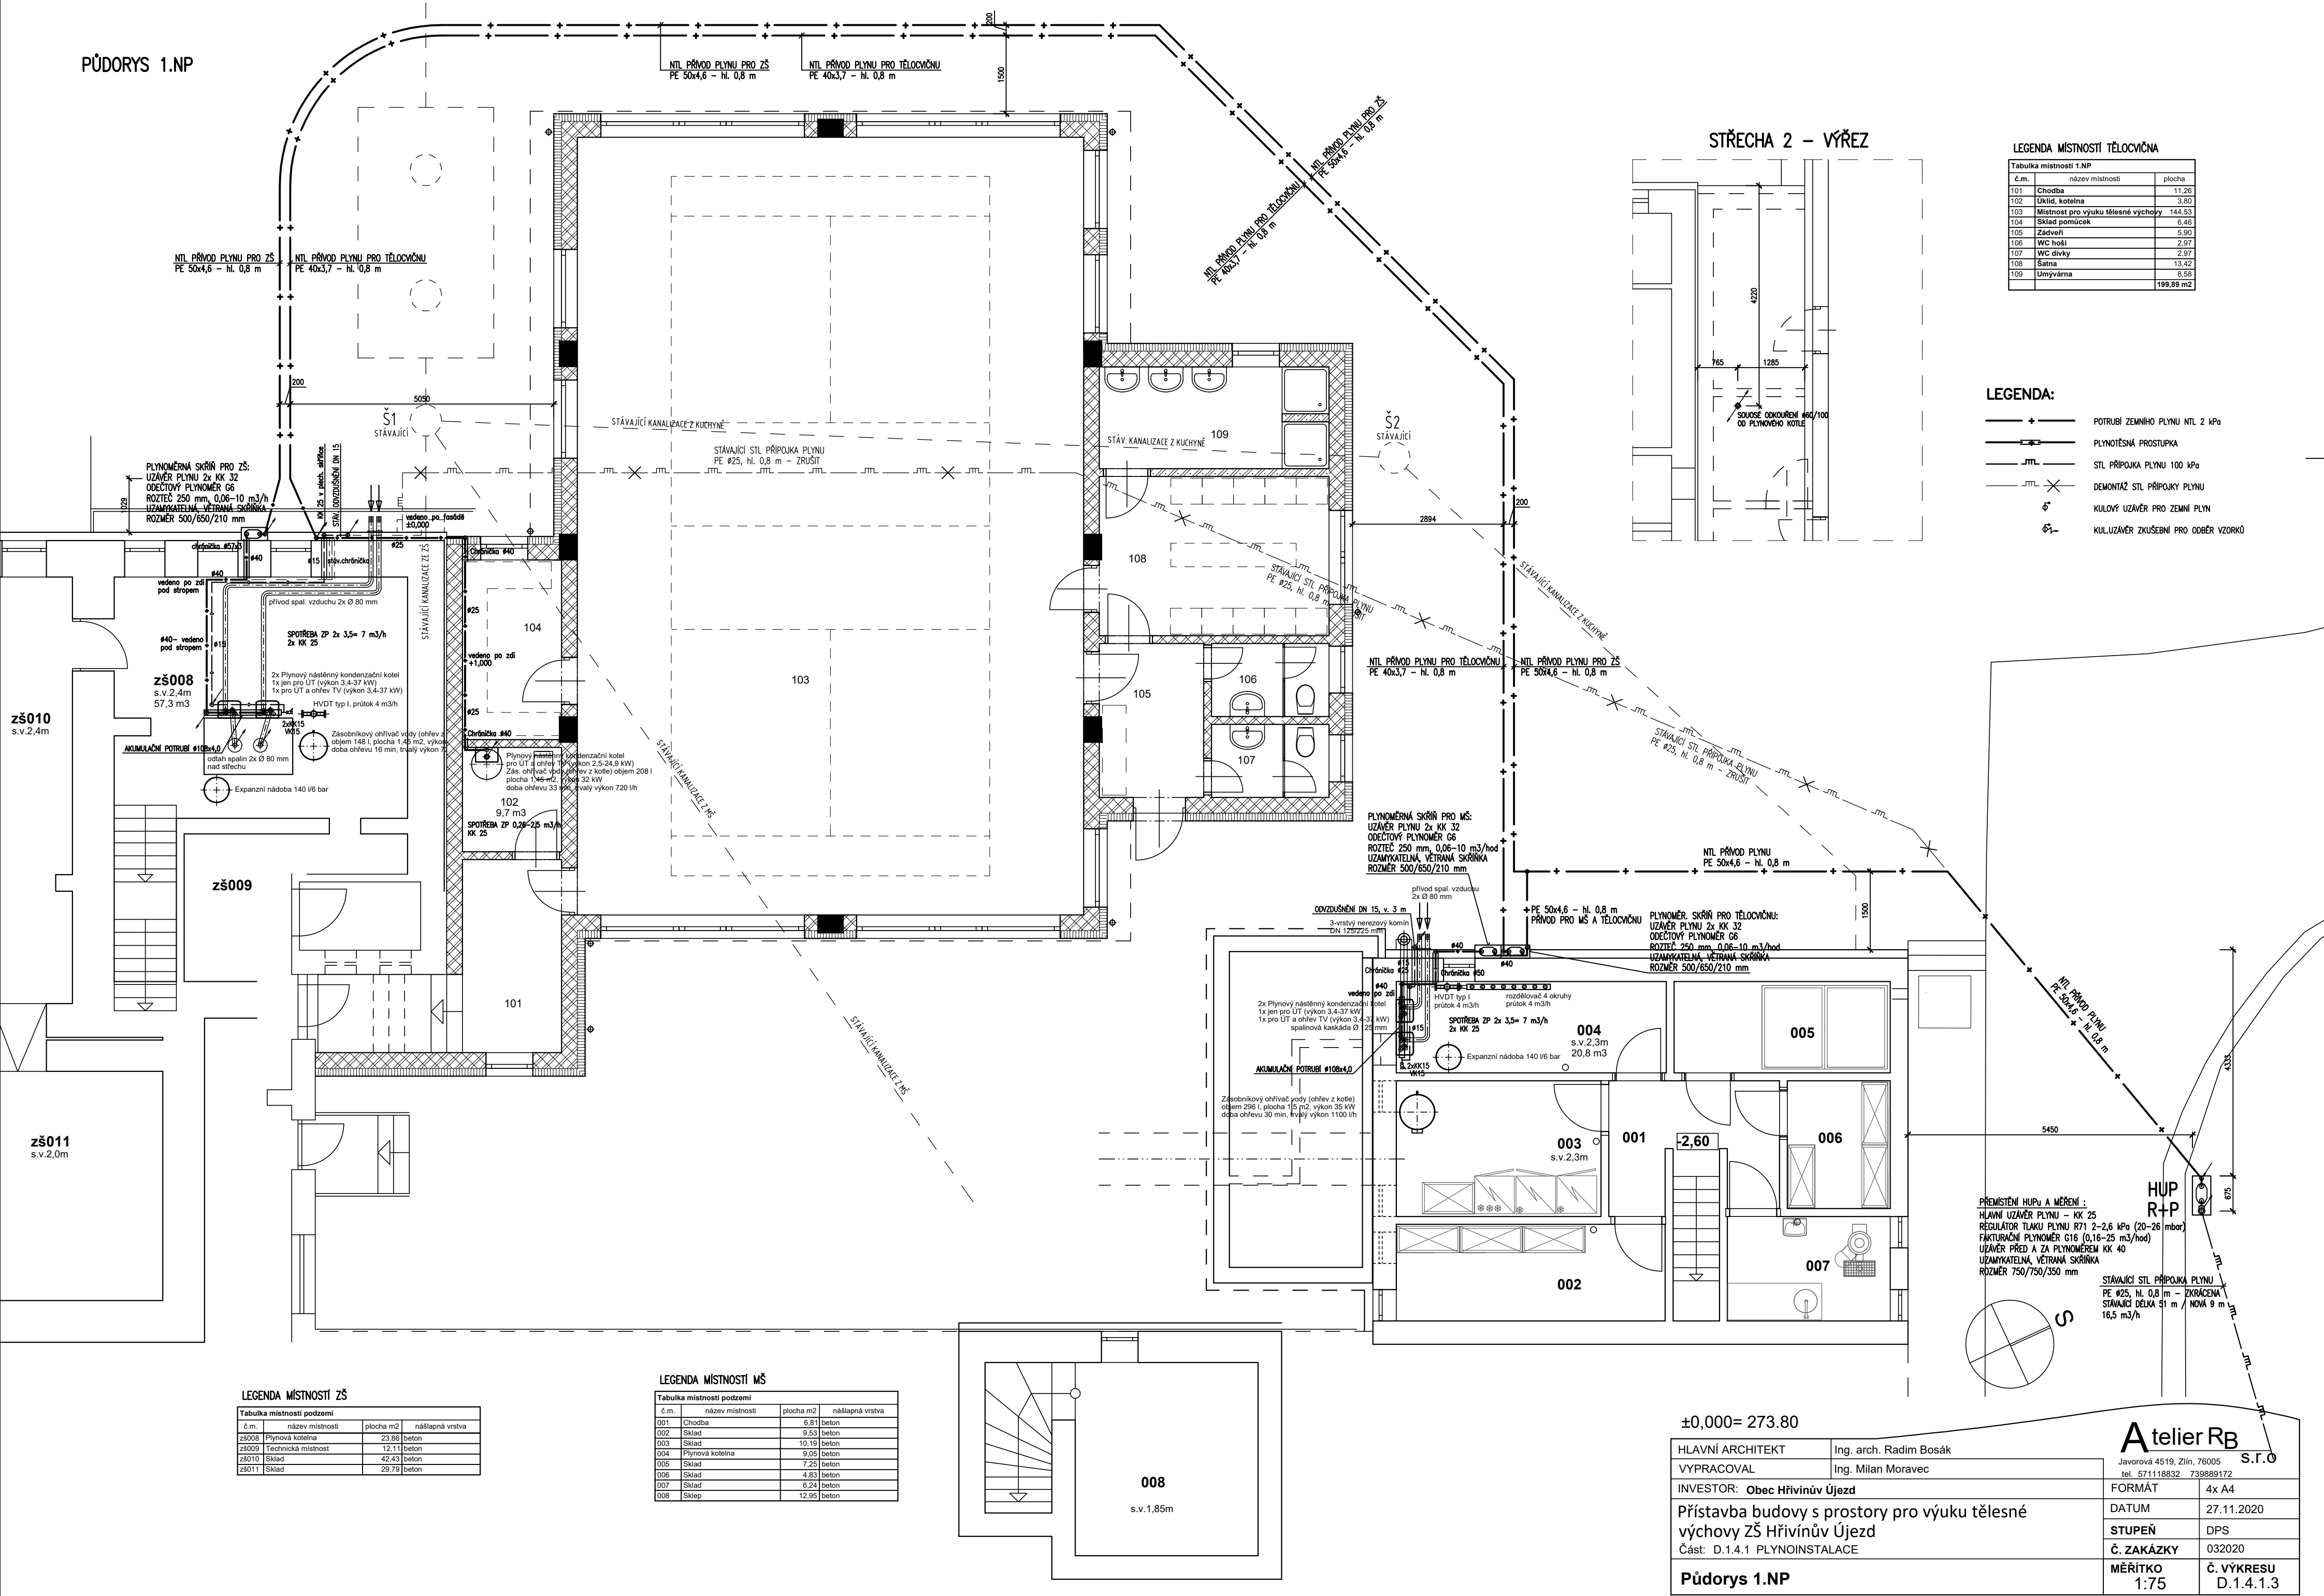

LEGENDA MÍSTNOSTÍ TĚLOCVIČNA		
Tabulka místností 1.NP		
č.m.	název místnosti	plocha
101	Chodba	11,26
102	Úklid, kotlina	3,80
103	Místnost pro výuku tělesné výchovy	144,53
104	Sklad pomůcek	6,46
105	Zároveň	5,90
106	WC hoši	2,97
107	WC dívky	2,97
108	Samy	13,42
109	Umývárna	8,58
		199,89 m2

LEGENDA:	
	POTRUBÍ ZEMNÍHO PLYNU NTL 2 kPa
	PLYNOTĚSNÁ PROSTUPKA
	STL PŘÍPOJKA PLYNU 100 kPa
	DEMONTÁŽ STL PŘÍPOJKY PLYNU
	KULOVÝ UZÁVĚR PRO ZEMNÍ PLYN
	KULOVÝ UZÁVĚR PRO ODBĚR VZORKŮ

LEGENDA MÍSTNOSTÍ ZŠ			
Tabulka místností podzemí			
č.m.	název místnosti	plocha m2	nákladná vrstva
001	Chodba	6,81	beton
002	Sklad	9,53	beton
003	Sklad	10,19	beton
004	Plynová kotlina	9,05	beton
005	Sklad	7,25	beton
006	Sklad	4,83	beton
007	Sklad	6,24	beton
008	Sklep	12,95	beton

LEGENDA MÍSTNOSTÍ MŠ			
Tabulka místností podzemí			
č.m.	název místnosti	plocha m2	nákladná vrstva
001	Chodba	6,81	beton
002	Sklad	9,53	beton
003	Sklad	10,19	beton
004	Plynová kotlina	9,05	beton
005	Sklad	7,25	beton
006	Sklad	4,83	beton
007	Sklad	6,24	beton
008	Sklep	12,95	beton

±0,000= 273.80

HLAVNÍ ARCHITEKT		Ing. arch. Radim Bosák	
VYPRACOVAL		Ing. Milan Moravec	
INVESTOR:		Obec Hřivínův Újezd	
Přístavba budovy s prostory pro výuku tělesné výchovy ZŠ Hřivínův Újezd		FORMÁT	
Část: D.1.4.1 PLYNOINSTALACE		DATUM	
Půdorys 1.NP		STUPEŇ	
		Č. ZAKÁZKY	
		MĚŘÍTKO	
		Č. VÝKRESU	
		D.1.4.1.3	