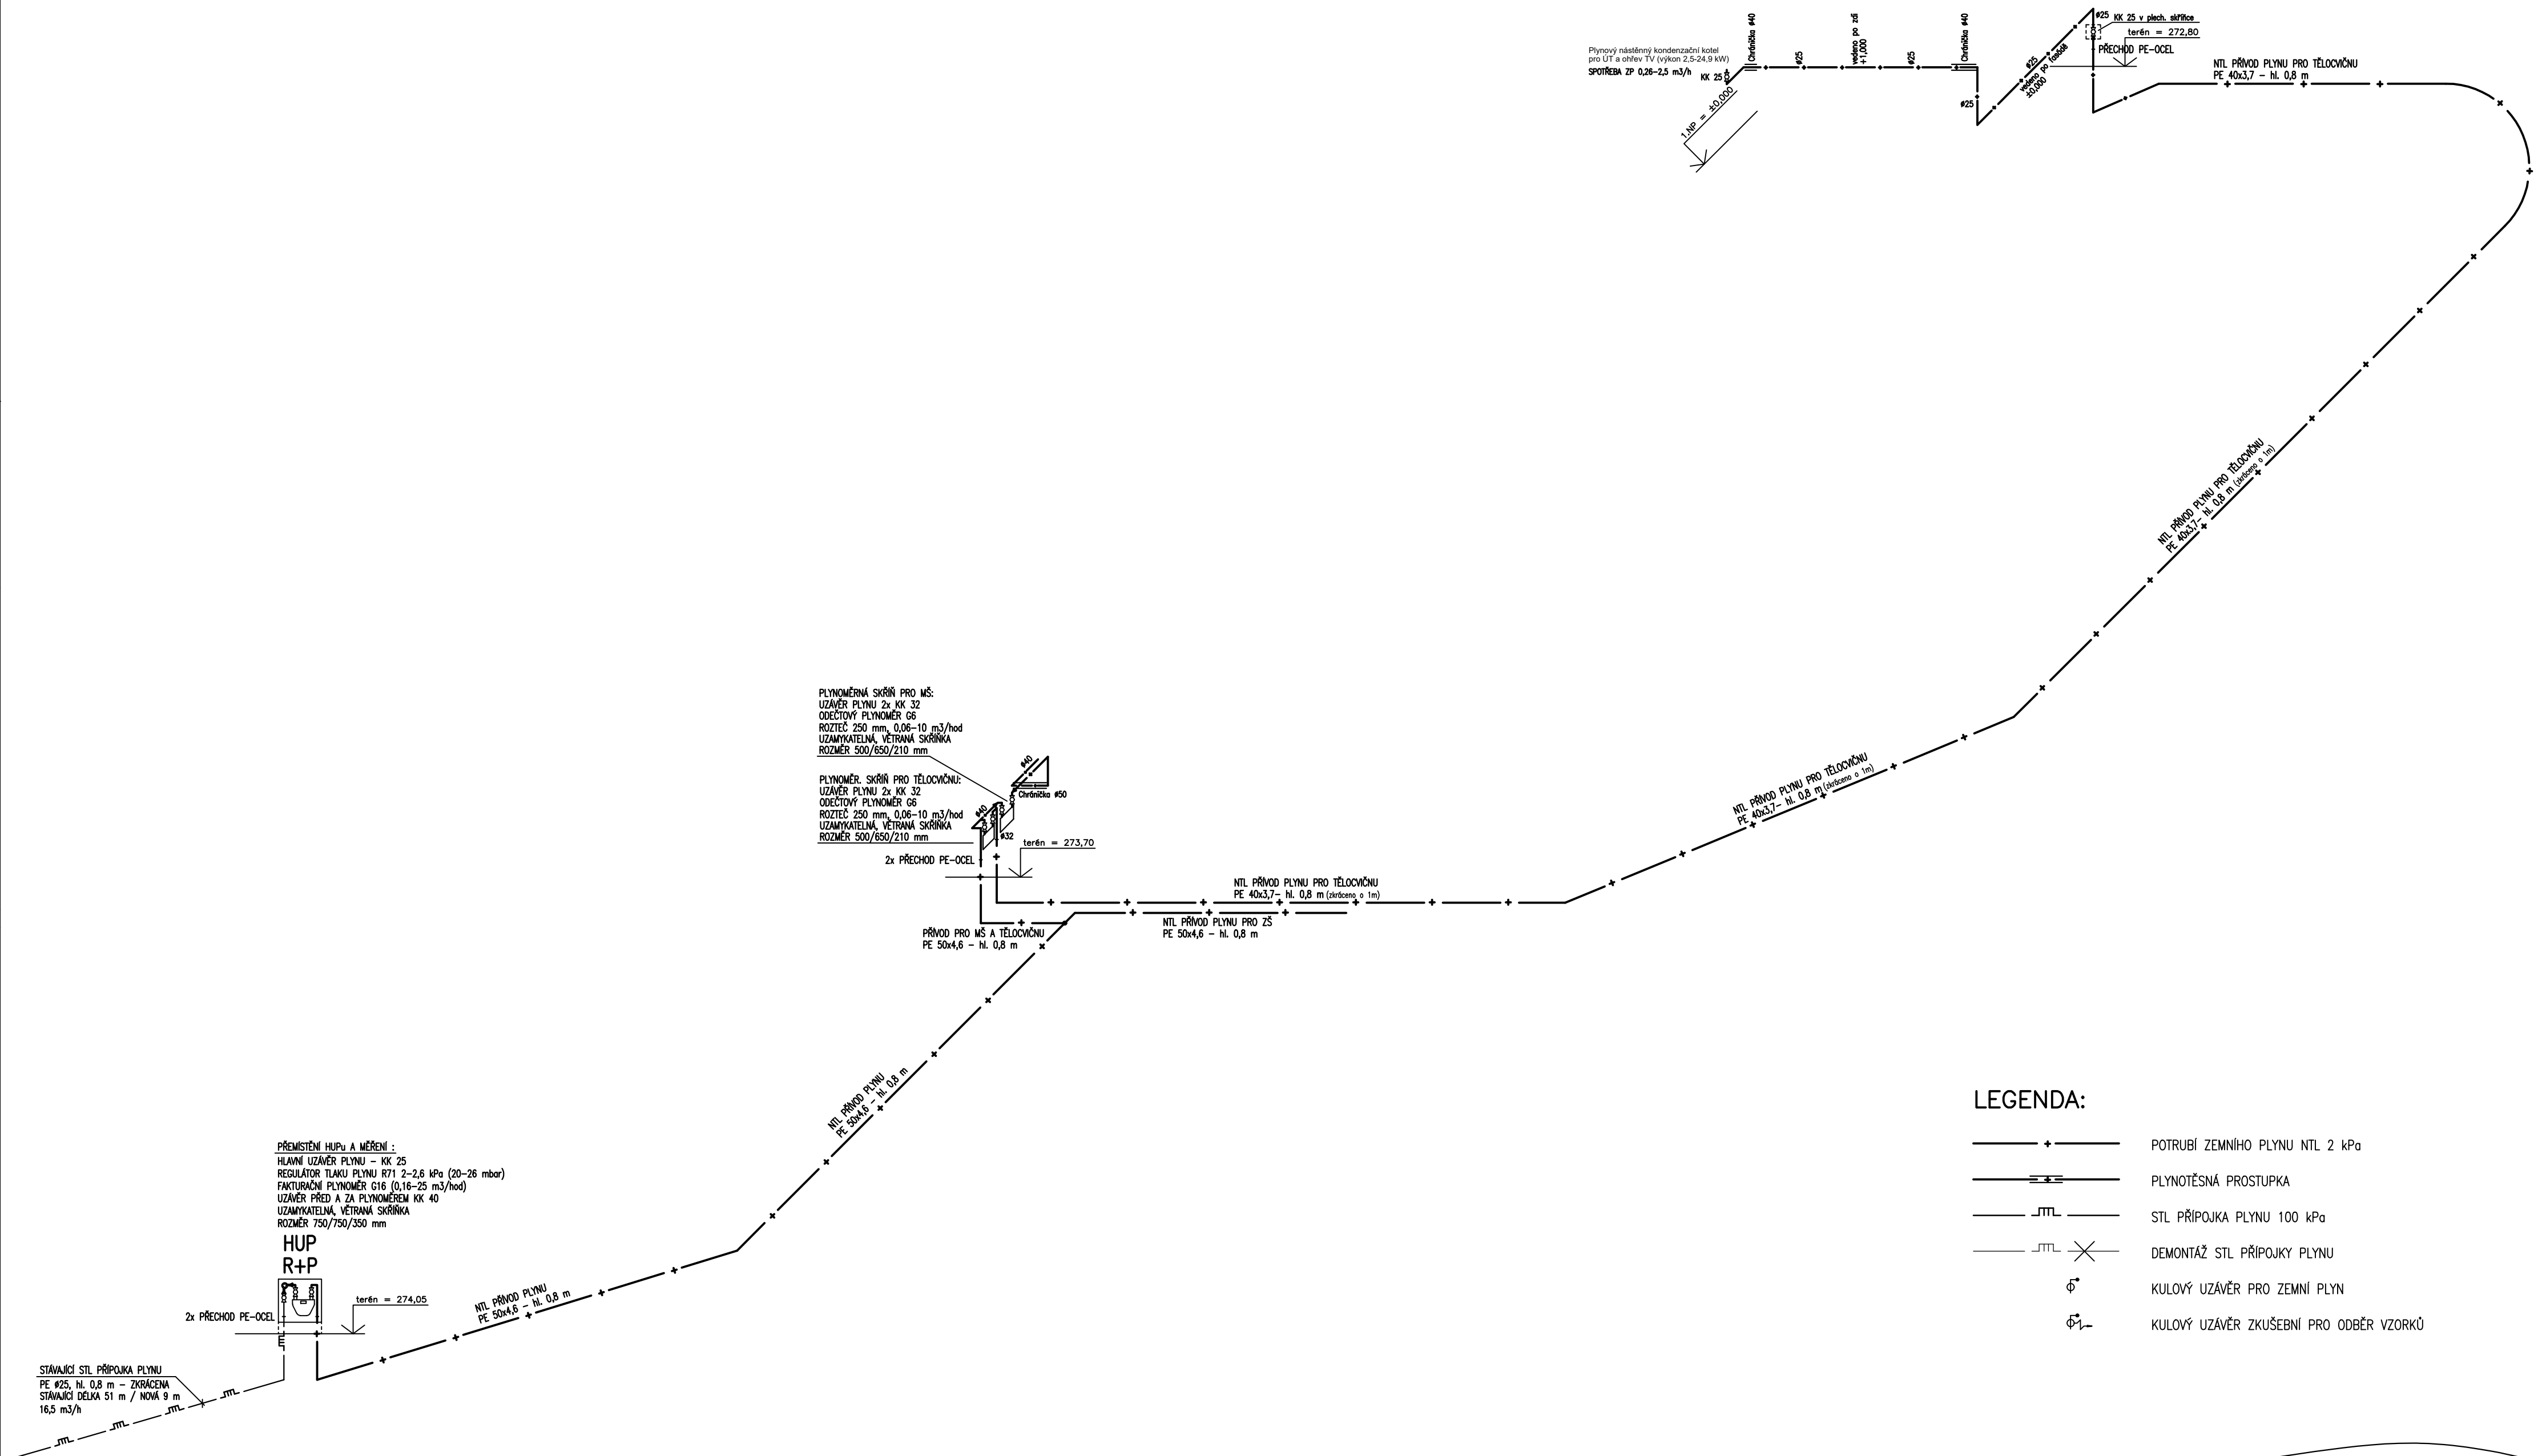


AXONOMETRIE


$$\pm 0,000 = 273.80$$

| | | | |
|--|------------------------|--|-------------------------|
| HLAVNÍ ARCHITEKT | Ing. arch. Radim Bosák | Javorová 4519, Zlín, 76005 tel. 571118832 739889172 | S.T.O. |
| VYPRACOVAL | Ing. Milan Moravec | | |
| INVESTOR: Obec Hřivínův Újezd | | FORMÁT | 4x A4 |
| Přístavba budovy s prostory pro výuku tělesné výchovy ZŠ Hřivínův Újezd Část: D.1.4.1. PLYNOINSTALACE | | DATUM | 27.11.2020 |
| | | STUPEŇ | DPS |
| | | Č. ZAKÁZKY | 032020 |
| Axonometrie | | MĚŘÍTKO 1:75 | Č. VÝKRESU D.1.4.1.4 |