


ULICE

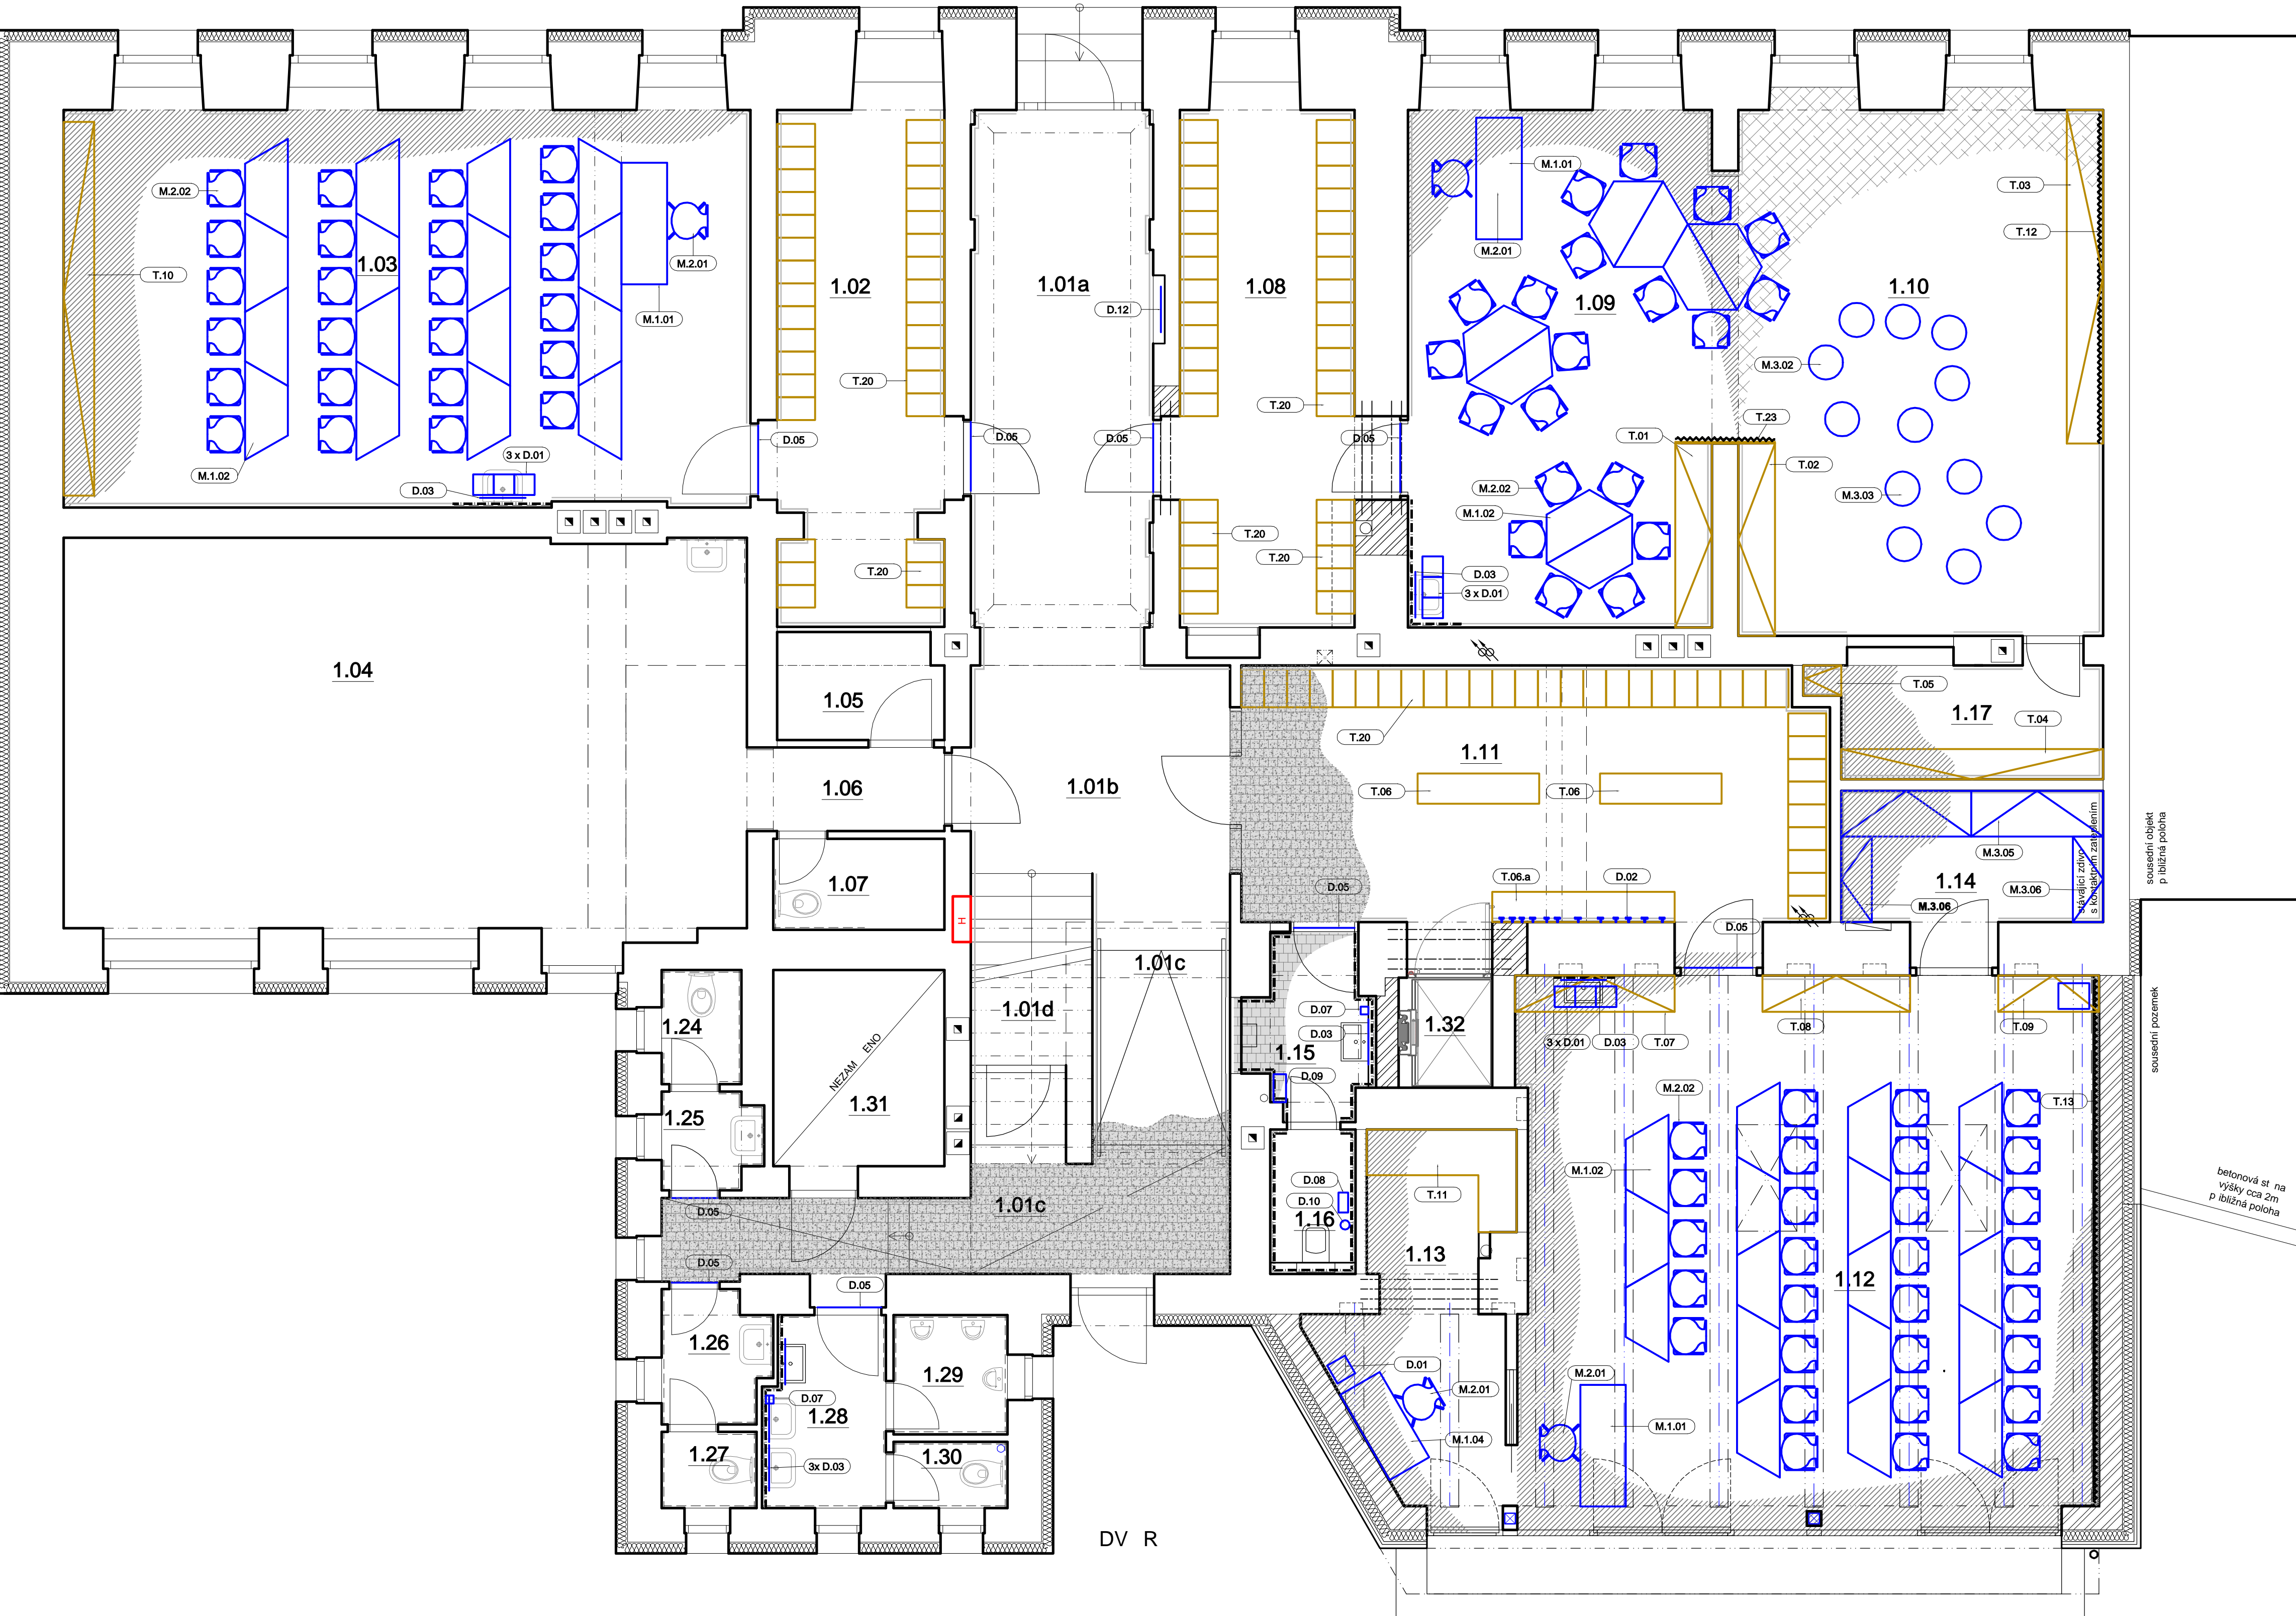

TABULKA MÍSTNOSTÍ

1 NP ±0.000

m. ú el místnosti	m²	s.v. [m]	podlaha	sokl	strop	povrch st n	POZNÁMKA
1.01a chodba - hlavní vstup	17,42	3,005	stávající - kamenná dlažba, S1.04 - dopln. ní kamenné dl. v p ebourávaných otvorech	stávající, dopln. ní soklu v p ebouráv. otv.	stávající - omítka na rákosu, požár. odol. die D1.3, malba bílá, zachování v . fabion a štuk	zachování v . fabion a štuk , malba ot ruvnzdorná bílá	dopln. ní kamenné dlažby - bude použita ta z místa nové rampy
1.01b chodba	11,45	3,085	stávající - kamenná dlažba	stávající	S1.05 podhled SDK, požární odol. die D1.3, malba bílá		zpravení dlažby soklu a st n v míst nového otvoru
1.01c chodba - rampa po wc	16,34	2,16-3,34	S1.01 - nová keramická dl. S1.03 - keramická dl. - rampa	dlažba - 60 mm	stávající, resp. schodišť		nová keram. dlažba - tm. šedá 15x15, rektifikovaná, se vsypem, rozsah S1.01 a S1.03 na výkrese, nová zábradlí rampy viz. Z.03
1.01d schodišť	15,66	2,2-3,58	stávající - teracová dlažba	stávající	stávající, resp. schodišť		schodišť - stávající teracová dlažba na schodech renovace stávajícího zábradlí viz. Z.11
1.02 šatna	14,72	3,05	stávající - kamenná dlažba S1.04 - dopln. ní kamenné dl. v p ebourávaných otvorech	stávající	S1.05 podhled SDK, požár. odol. die D1.3, malba bílá	malba ot ruvnzdorná bílá	ocel. lankový systém na prezentace výtvár. d i viz. Z.04 a Z.09
1.03 lida/družina	47,28	3,05	S1.01a - p. írodní linoleum	lino - 60 mm	S1.05 podhled SDK, požár. odol. die D1.3, malba, + akustický podhled 50% plochy, malba bílá		p. írodní linoleum - sv. šedá
1.04 lida	46,21	3,00	stávající - koberec				
1.05 sklad	3,04	3,25	stávající - keram. dlažba				
1.06 chodba	2,86	3,25	stávající - koberec				
1.07 úklid	2,70	3,25	stávající - keram. dlažba		S1.05 podhled SDK, požár. odol. die D1.3, malba bílá		
1.08 šatna	15,66	3,15	stávající - kamenná dlažba S1.04 - dopln. ní kamenné dl. v p ebourávaných otvorech		S1.05 podhled SDK, požár. odol. die D1.3, malba, + akustický podhled 100% plochy, malba bílá	malba ot ruvnzdorná bílá ker. obklad za umyv., v.1,6 m	p. írodní linoleum - sv. šedá obklad: bílý obklad, sv. tie žluté spáry
1.09 družina	27,24	3,05	S1.01a - p. írodní linoleum	lino - 60 mm	S1.05 podhled SDK, požár. odol. die D1.3, malba bílá	malba ot ruvnzdorná bílá	koberec - sv. tie šedý - ást zdi: nást. nka z p. írodního inolea (viz T.12)
1.10 družina	33,22	3,05	S1.01a - koberec	koberec - 60 mm	S1.05 podhled SDK, požár. odol. die D1.3, malba bílá	malba ot ruvnzdorná bílá	keram. dlažba - tm. šedá 15x15, se vsypem, rektifikovaná
1.11 šatna	27,42	3,06	S1.01b - keramická dlažba	dlažba - 60 mm	S1.05 podhled SDK, požár. odol. die D1.3, malba bílá	malba ot ruvnzdorná bílá ker. obklad za umyv., v. 2,03 m	p. írodní linoleum - sv. šedá
1.12 polytech.p. írod. u. ebna	55,35	2,80-3,90	S1.02 - p. írodní linoleum		S1.05 podhled SDK, požár. odol. die D1.3, malba bílá	malba ot ruvnzdorná bílá	p. írodní linoleum - sv. šedá
1.13 kabinet	9,79	2,80-3,28	S1.01b - p. írodní linoleum	lino - 60 mm	S1.05 podhled SDK, požár. odol. die D1.3, malba bílá	malba ot ruvnzdorná bílá	p. írodní linoleum - sv. šedá
1.14 sklad	6,66	3,06	S1.01b - p. írodní linoleum		S1.05 podhled SDK, požár. odol. die D1.3, malba bílá	ker. obklad po strop	sv. žlutý keram. obklad 15 x 15 cm - sv. šedé spáry tm. šedá keram. dlažba 15 x 15 cm - antracit. spáry
1.15 WC zam. st. - p. edsi	3,50	3,28	S1.01b - keram. dlažba		S1.05 podhled SDK, požár. odol. die D1.3, malba bílá	malba ot ruvnzdorná bílá	sv. šedý keram. obklad 15 x 15 cm - sv. žluté spáry tm. šedá keram. dlažba 15 x 15 cm - antracit. spáry
1.16 WC zam. st. - kabina	2,13	3,28					p. írodní linoleum - sv. šedá
1.17 šatna - družiná ky	5,6	3,06	S1.01b - p. írodní linoleum	lino - 60 mm			
1.24 WC zam. st. - kabina	1,58	2,97					
1.25 WC zam. st. - p. edsi	1,61	2,97					
1.26 WC dívky - p. edsi	2,33	3,05					
1.27 WC dívky - kabina	1,25	3,05	stávající - ker. dlažba	stávající - dlažba	stávající - omítka na rákosu	stávající - ker. obklad, v.1,5 m	
1.28 WC chlapci - p. edsi	3,94	3,05					
1.29 WC chlapci - pisoáry	2,36	3,05					
1.30 WC chlapci - kabina	1,31	3,05					
1.31 kotelná - nezam. eno	(5,81)	(2,97)					
1.32 šachta pro zdviž	1,80	10,7-11,0	beton		podhled SDK, požár. odol. die D1.3, malba bílá	malba ot ruvnzdorná bílá	šachta pro zdviž až po st echu
užitná plocha 1NP - NAVRH	386,24						

POZN:
- malba = podmalba, 2x vnit. ní ot ruvnzdorná barva (propustnost vodních par Sd min.0,07), bílá
- specifikace keramických obklad viz D.1.1 zpráva

LEGENDA - POVRCHY INTERIÉR:

- p. írodní linoleum
- koberec
- keramická dlažba s vsypem, šedá, 30 x 30 cm
- keramická dlažba, šedá, 15 x 15 cm - antracitové spáry
- keramická dlažba se vsypem, šedá, 15 x 15 cm
- obklad - barva a velikost dle tabulky místností
- omítka hladká, malba bílá teplá
- nást. nkové p. írodní linoleum