


DRUH POVRCHU ÚZEMÍ:	SILNICE III/4915 "uzl. úsek č. 4" VŠEMINA
KATASTRÁLNÍ ÚZEMÍ:	VŠEMINA
KRAJ:	ZLÍNSKÝ

PODÉLNÝ PROFIL
M 1:500/50

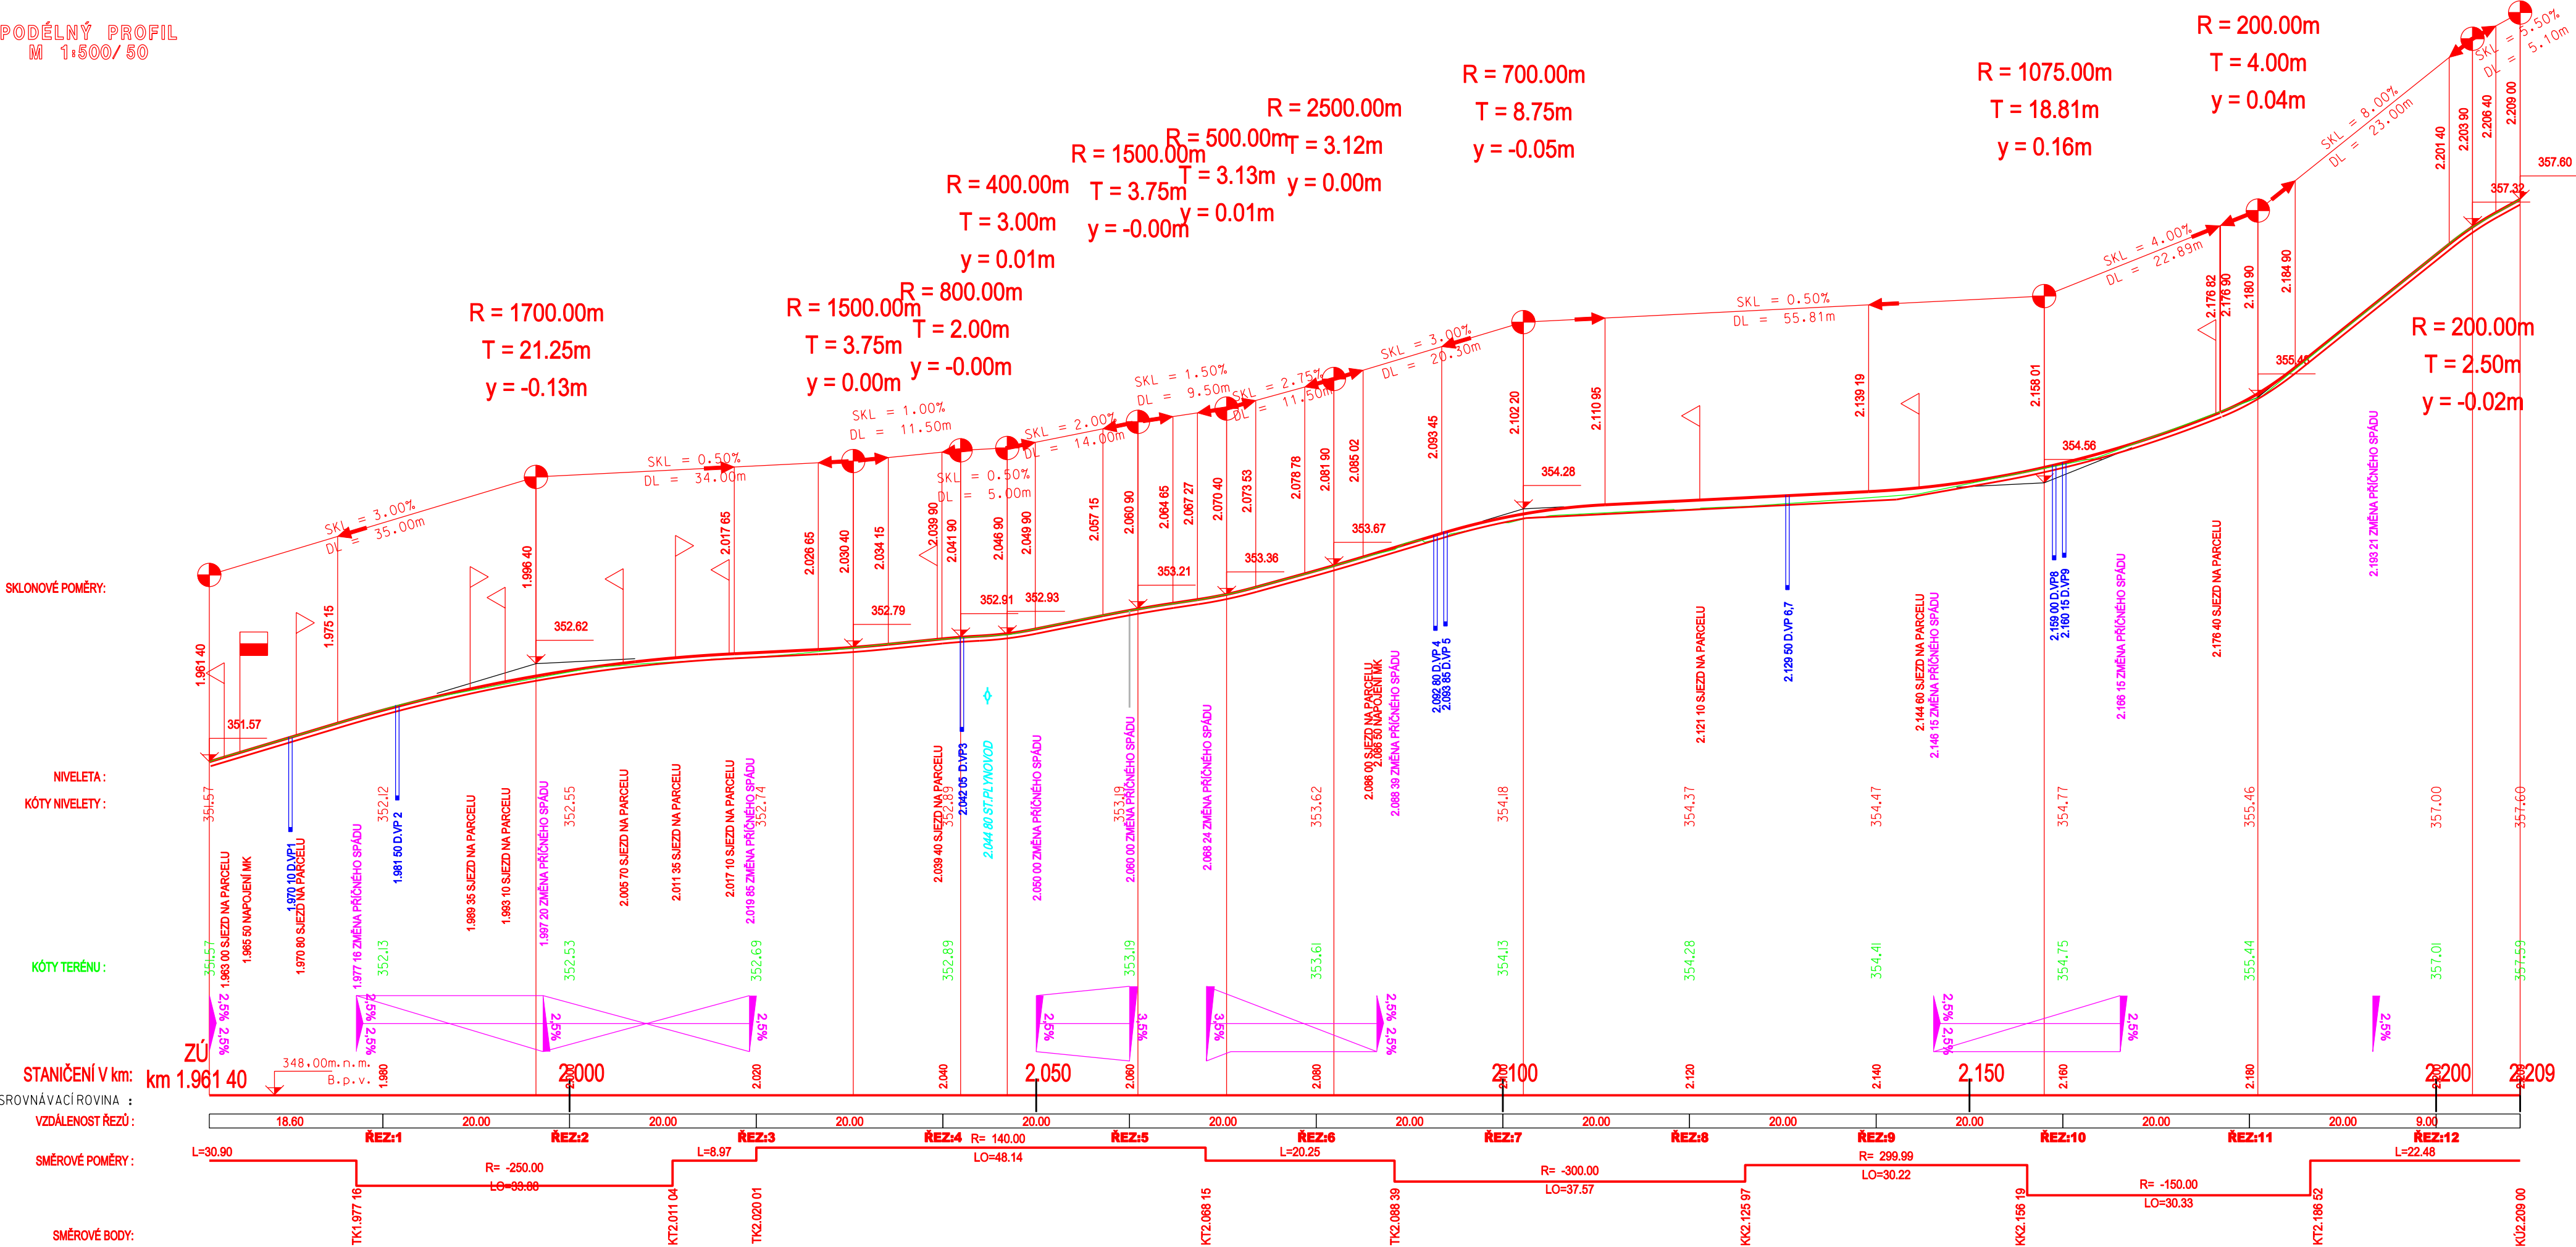

ODPOVĚDNÝ PROJEKTANT :	VYPRACOVAL :	
ING. SKRABAL	ING. JAROS	
KRAJ:	ZLÍNSKÝ	OBC: VŠEMINA
INVESTOR:	OBC VŠEMINA	
STAVBA:	ÚPRAVA SILNICE III/4915 V OBCI VŠEMINA II. ETAPA	
STAVEBNÍ OBJEKTY:	SO 101 - SILNICE III/4915 SO 102 - CHODNÍKY A MÍSTNÍ KOMUNIKACE	
DATUM	05.2015	
FORMÁT	4 A4	
STUPEŇ	DSP+PDPS	
REVIZE	00	
MEŘ.	1:500/50	Č.V.
PODÉLNÝ PROFIL		C 101-3