


PŮDORYS 2.NP 1:50  
NOVÝ STAV

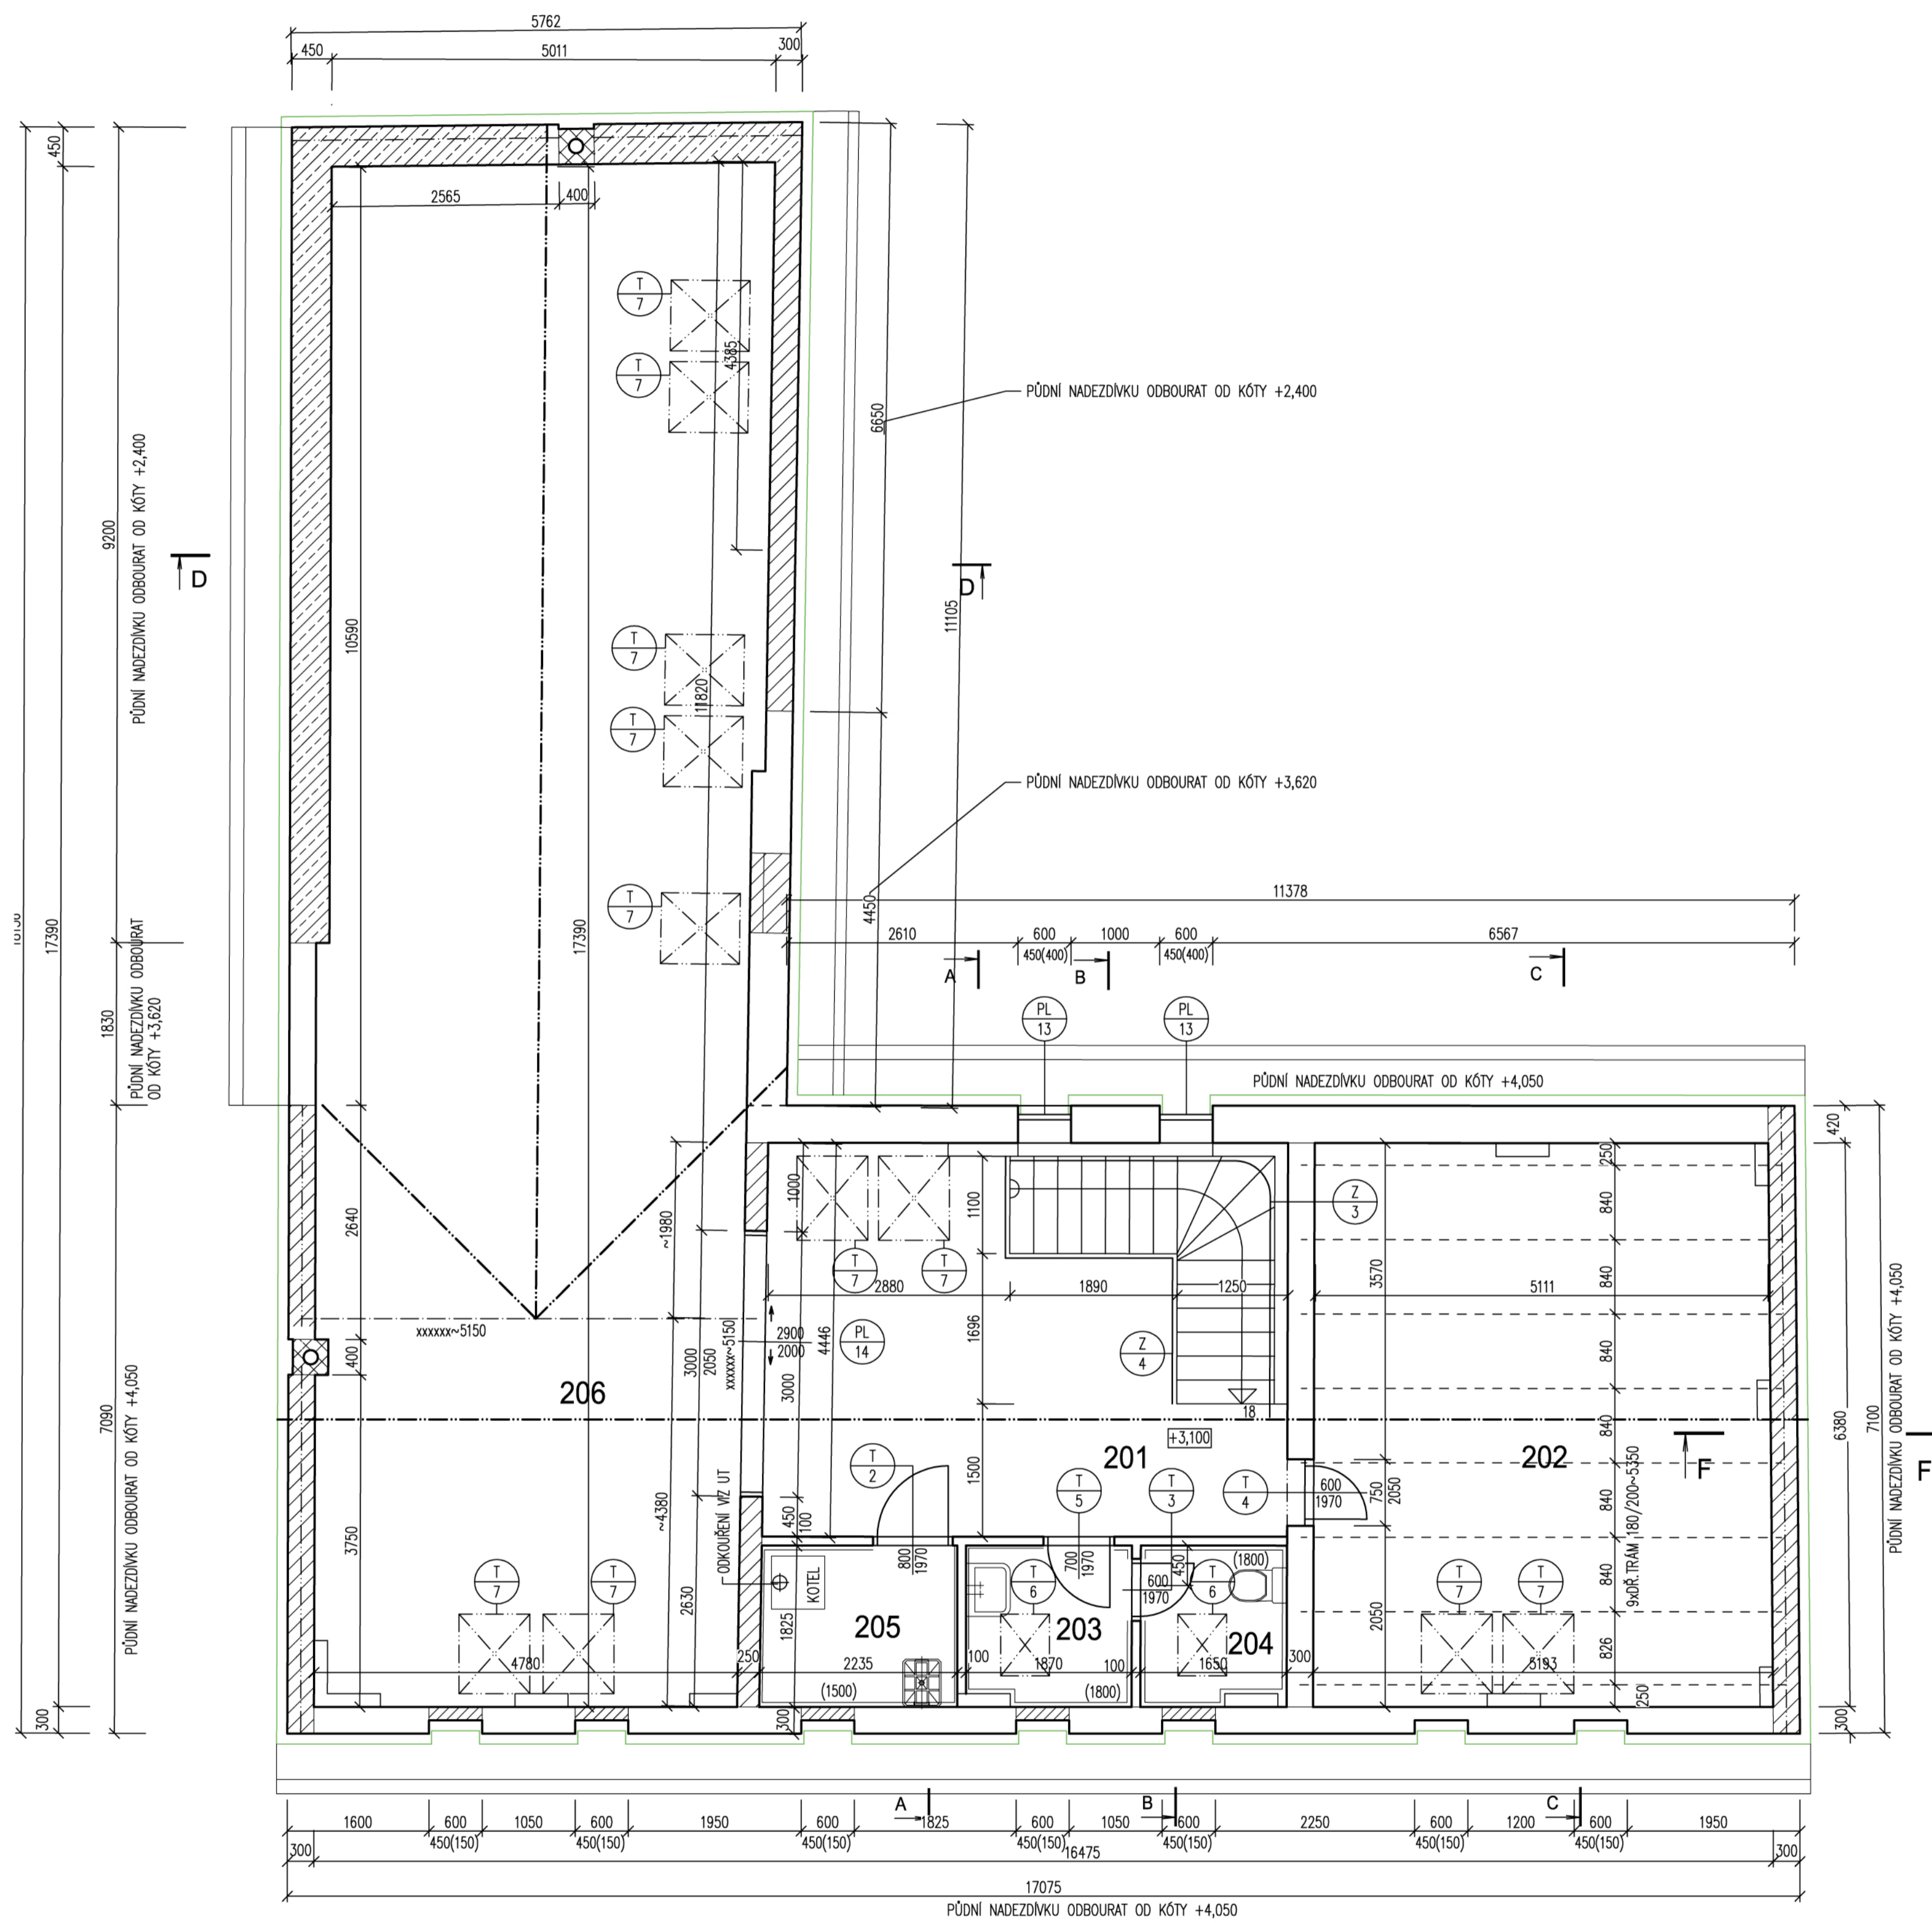

LEGENDA MÍSTNOSTÍ

ČÍSLO MÍSTNOSTI	ÚČEL MÍSTNOSTI	PLOCHA m <sup>2</sup>	PODLAHA	ÚPRAVA POVRCHU	POZNÁMKA
201	CHODBA	21,000	PVC		DŘEVĚNÁ LIŠTA
202	PŮDA	32,250	DŘEVĚNÉ FOŠNY TL.40		DŘEVĚNÁ LIŠTA
203	PŘEDSÍŇ	3,340	KERAMICKÁ DLAŽBA	BO DO V=1800	
204	WC	2,950	KERAMICKÁ DLAŽBA	BO DO V=1800	
205	ÚKLID + KOTEL	4,050	KERAMICKÁ DLAŽBA	BO DO V=1500	
206	SPOLEČENSKÁ MÍSTNOST	83,150	PVC		DŘEVĚNÁ LIŠTA

NAŠLAPOVÉ VRSTVY BUDOU UPŘESNĚNY INVESTOREM.

BO BĚLNINOVÝ OBKLAD  
KS KERAMICKÝ SOKLÍK

LEGENDA HMOT

BOURÁNÍ

- VYZDÍVANÉ KERAMICKÉ KONSTRUKCE, TVÁRNICE POROTHERM 44
- VYZDÍVANÉ KERAMICKÉ KONSTRUKCE, TVÁRNICE POROTHERM 30 P+D
- PŘÍČKY SDK TL.150, TL.100
- KERAMICKÁ TVAROVKA KAMINOVÉHO PLAŠTĚ

POZNÁMKA

FASÁDA OBJEKTU BUDE ZATEPLENA CERTIFIKOVANÝM ZATEPLOVACÍM SYSTÉMEM EPS 70F (TL. 120).  
MÍSTNOSTI BEZ PŘÍROZENÉHO VĚTRÁNÍ JSOU ODVĚTRÁVANY STAVEBNÍ OPRAVOU POMOCÍ PVC TRUBEK A VENTILÁTORŮ.  
ODKOUŘENÍ KOTLE BUDE POMOCÍ KOUŘOVODU VEDENÉHO PŘES STŘEŠNÍ KONSTRUKCI.