

SMLOUVA O DÍLO č.

uzavřená dle § 2586 a následujících, zákona č. 89/2012 Sb., Občanského zákoníku, ve znění pozdějších předpisů

I. SMLUVNÍ STRANY A IDENTIFIKAČNÍ ÚDAJE STAVBY:

Objednatel:

Zhotovitel:

Město Fryšták

NOVAAGROTIS s.r.o.

Nám. Míru 43

Na Rusavě 232

763 16 Fryšták

763 14 Zlín 12

dále jen „Objednatel“

dále jen „Zhotovitel“

Osoby oprávněné jednat v záležitostech této předmětné smlouvy
ve věcech smluvních:

Mgr. Lubomír Doležel, starosta

Josef Plhák, jednatel

tel: 724179041

603224947

fax:

email: starosta@frystak.cz

novaagrotis@seznam.cz

Bankovní spojení:

KB a.s., pobočka Zlín
číslo účtu: 3724661/0100

KB a.s., pobočka Zlín
číslo účtu: 35-1583070207/0100

Identifikační číslo:

00283919

26916321

Daňové identifikační číslo:

CZ00283916

CZ2696321

ÚČEL SMLOUVY

Objednatel je právnickou osobou a prohlašuje, že má veškerá práva a způsobilost k tomu, aby plnil závazky vyplývající z uzavřené smlouvy a že neexistují žádné právní překážky, které by bránily či omezovaly plnění jeho závazků.

Zhotovitel je právnickou. Zhotovitel tímto prohlašuje, že má veškerá práva a způsobilost k tomu, aby plnil závazky vyplývající z uzavřené smlouvy a že neexistují žádné právní překážky, které by bránily, či omezovaly plnění jeho závazků a že uzavřením smlouvy nedojde k porušení žádného obecně závazného předpisu. Zhotovitel současně prohlašuje, že se dostatečným způsobem seznámil se záměry objednatele ohledně přípravy a realizace akce specifikované v následujících ustanoveních této smlouvy a že na základě tohoto zjištění přistupuje k uzavření předmětné smlouvy.

1. Předmět smlouvy

- 1 Akce: „**Přípolož kabelu a nové VO + přemístění rozhlasu na ul. Osvobození V ve Fryštáku**“
- 2 Místo plnění: Fryšták, ulice Osvobození V
3. Na základě této smlouvy se zhotovitel zavazuje za podmínek obsažených v této smlouvě, na své nebezpečí a v níže uvedeném termínu provést dílo v rozsahu: dle zadávací dokumentace zpracované AKTÉ PK spol. s r.o. nám. T.G. Masaryka 1280, 760 01 Zlín
Podrobnosti a další upřesnění viz cenová nabídka zhotovitele.
4. Projekt věcně definuje dílo. Od takto vymezeného rozsahu se budou posuzovat případné změny věcného rozsahu a řešení díla. V případě rozporu mezi věcným vymezením díla ve výkresové části projektu a jeho technických specifikacích a v soupisu prací, dodávek a služeb s výkazem výměr, bude platit vymezení díla ve výkresové části projektu.
5. Zhotovením díla se rozumí úplné, funkční a bezvadné provedení všech stavebních, montážních prací, včetně dodávek potřebných materiálů, výrobků, konstrukcí, strojů a zařízení nezbytných pro řádné dokončení díla a provedení všech činností souvisejících se stavebními a montážními pracemi, jejichž provedení je pro řádné dokončení díla nezbytné, a to zejména:
 - kompletační a koordinační činnost
 - geodetické práce včetně vytyčení stavby před zahájením stavby na základě vytyčovacího výkresu předaného objednatelem
 - v případě existence staveb technické infrastruktury v místě stavby provést vytyčení tras technické infrastruktury v místě jejich střetu se stavbou stanovisek správců inženýrských sítí, která objednatel předá zhotoviteli nejméně 5dní před zahájením prací.
 - zřízení a odstranění zařízení staveniště včetně napojení na technickou infrastrukturu dle projektu, stavebního zákona a jeho prováděcích předpisů a zákona č. 309/2006 Sb., o bezpečnosti a ochrany zdraví při práci ve znění pozdějších předpisů, a prováděcích předpisů k zákonu č. 309/2006 Sb., ve znění pozdějších předpisů, zejména nařízení vlády č. 591/2006 Sb., o bližších požadavcích na BOZP na staveništích ve znění pozdějších předpisů
 - zajištění a provedení všech opatření organizačního a stavebně technologického charakteru k řádnému provádění a dokončení díla
 - zajištění všech nezbytných průzkumů nutných pro řádné provádění a dokončení díla v návaznosti na výsledky průzkumů předložených objednatelem. Nezbytně vynaložené

náklady na tyto průzkumy budou objednatelem uhrazeny na základě písemné žádosti zhotovitele

- projednání a zajištění případného zvláštního užívání komunikací a veřejných ploch včetně úhrady vyměřených poplatků a nájemného
 - zajištění dopravního značení k dopravním omezením, jejich údržba, přemísťování po dobu realizace vlastních prací a následné odstranění po předání díla
 - uvedení všech povrchů dotčených stavbou do původního stavu (komunikace, chodníky), není-li součástí povinností objednatele tyto plochy vybudovat nové (např. podmínka stavebního povolení).
 - zabezpečení podmínek, stanovených správcí dopravní a technické infrastruktury
 - vyhotovení dílenské a výrobní dokumentace tam, kde je potřeba
 - obstarání / dodávka zboží, materiálů a zařízení
 - doprava, nakládka, vykládka a skladování zboží a materiálu na místě stavby ve vhodném tuzemským zvyklostem odpovídajícím balení
 - umožnit provádění kontrolní prohlídky rozestavěné stavby dle § 133 a násl. zákona č. 183/2006 Sb., stavební zákon ve znění pozdějších předpisů (dále jen „stavební zákon“), a zajistit účast stavbyvedoucího
 - odvoz odpadů a obalů v souladu se zákonem č. 185/2001 Sb. o odpadech a o změně některých dalších zákonů ve znění pozdějších předpisů (dále jen „zákon o odpadech“) a prováděcími předpisy, úhrada poplatků za likvidaci odpadu, doložení dokladu o likvidaci odpadů a obalů v souladu se zákonem o odpadech při přejímacím řízení
 - provedení veškerých prací a dodávek souvisejících s bezpečnostními opatřeními na ochranu lidí a majetku
 - zajištění bezpečnosti a ochrany zdraví při práci v souladu s platnými právními předpisy, zejména zákonem č. 262/2006 Sb., zákoník práce ve znění pozdějších předpisů (dále jen „zákoník práce“), zákonem č. 309/2006 Sb., o bezpečnosti a ochrany zdraví při práci ve znění pozdějších předpisů, a prováděcími předpisy
 - zajištění ochrany životního prostředí při provádění díla dle platných předpisů
 - vedení stavebního deníku minimálně v rozsahu dle stavebního zákona a přílohy č. 9 k vyhlášce č. 499/2006 Sb., o dokumentaci staveb ve znění pozdějších předpisů, a předání jeho originálu objednateli při předání a převzetí díla
 - pojištění odpovědnosti za škodu způsobenou třetí osobě činností zhotovitele
 - fotografie průběhu stavby, zejména zakrývaných částí stavby. Rozsah bude řešen v rámci kontrolních dnů stavby
 - provedení veškerých předepsaných zkoušek díla včetně vystavení dokladů o jejich provedení, provedení revizí a vypracování revizních zpráv dle příslušných právních předpisů a norem ČSN, doložení atestů, certifikátů, prohlášení o shodě nebo o vlastnostech dle zákona č. 22/1997 Sb., o technických požadavcích na výrobky a související předpisy ve znění pozdějších předpisů, a prováděcích předpisů, vše v českém jazyku a jejich předání objednateli
 - úklid staveniště před protokolárním předáním a převzetím díla
6. Dokumentace skutečného provedení díla bude objednateli předána na CD v digitální formě v souladu se stavebním zákonem a prováděcími předpisy, zejména vyhláškou č. 499/2006 Sb., o dokumentaci staveb, a přílohou č. 7 k této vyhlášce. Zhotovitel je povinen do projektu zakreslovat všechny změny na stavbě, k nimž došlo v průběhu zhotovení díla. Každý výkres projektu bude opatřen jménem a příjmením osoby, která změny zakreslila, včetně razítka zhotovitele. U výkresu obsahující změnu proti projektu bude přiložen i doklad, ze kterého bude vyplývat projednání změny s osobou vykonávající autorský dohled a technickým dozorem objednatele a jejich souhlasné stanovisko, pokud jde o změny, které nejsou vyvolány projektantem popř. objednatelem. V tomto případě bude stanovisko již obsaženo v podkladech pro změnu. Ty části projektové dokumentace, u kterých nedošlo k žádným změnám, bude uvedeno „beze změn“. Součástí bude i celková situace skutečného provedení stavby. Takto opravenou a zhotovitelem podepsanou projektovou dokumentaci skutečného provedení stavby předá objednateli nejpozději 14 dní od předání a převzetí díla.
7. Objednatel může požadovat, aby zhotovitel vyhledal jiného poddodavatele, pokud se ukáže, že původní poddodavatel není schopen dostát svým závazkům. Objednatel má právo zúčastnit se jednání se poddodavatelem o technických záležitostech díla. Objednatel má právo požadovat účast poddodavatele na kontrolních dnech.

8. Objednatel se zavazuje dílo převzít a zaplatit cenu za provedení díla podle podmínek této smlouvy.

II. Doba plnění

1. Zhotovitel se zavazuje řádně provést dílo v následujících termínech:
Termín zahájení prací: do 7-mi dnů od podpisu smlouvy
Termín dokončení prací: do 31.10. 2017,
Předání díla: do 31.10.2017
2. Uvedené termíny platí za předpokladu možnosti realizovat stavební práce v režimu 7:00 hod až 20:00 hod. včetně sobot. V případě přerušení prací z důvodu nemožnosti provádět hlučné práce nebo z jiných důvodů neležících na straně zhotovitele, se konečný termín prodlouží o dobu trvání tohoto přerušení.
3. Zhotovitel je povinen při realizaci zohlednit jak klimatické podmínky, tak technologické postupy pro daný charakter stavebních prací. Pro případ nepříznivých klimatických podmínek má objednatel nebo zhotovitel právo požadovat změnu termínu realizace díla, tj. prodloužení termínu dokončení díla o dobu shodnou s dobou, po kterou nebylo objektivně možné práce provádět, a po kterou by nebylo možné spravedlivě požadovat po zhotoviteli, aby v provádění díla pokračoval, nebo po objednateli, aby na provádění díla trval. Nepříznivými podmínkami se myslí denní teplota pod -5°C.
4. Práce zhotovitele na realizaci předmětu smlouvy budou zahájeny dnem protokolárního předání a převzetí staveniště.
5. Jestliže objednatel v průběhu prací zjistí, že dochází k prodlení se zahájením, prováděním či dokončením prací, požádá zhotovitele zápisem ve stavebním deníku o závazné vyjádření k tomuto zjištění a návrh opatření (věcně a časově určených) k jejich odstranění. Zhotovitel je povinen vyjádření a návrh opatření předat objednateli ve lhůtě stanovené technickým dozorem objednatel.
6. Práce zhotovitele budou ukončeny dnem protokolárního předání a převzetí řádně zhotoveného díla. Dílo může obsahovat drobné vady a nedodělky nebránící dalšímu pokračování prací, jak uvedeno výše.
7. Objednatel je oprávněn převzít řádně zhotovené dílo i před termínem plnění.

III. Cena za dílo

1. Cena za dílo v rozsahu dle této smlouvy je dohodnutá na základě cenové nabídky vypracované zhotovitelem (příloha č. 2). Do ceny díla jsou zahrnuty veškeré náklady potřebné ke zhotovení díla v rozsahu dle čl. I smlouvy o dílo.
2. Příslušná sazba daně z přidané hodnoty (DPH) bude účtována dle platných předpisů v době zdanitelného plnění.
3. Cena díla činí:

Cena celkem bez DPH	656.776,49,- Kč
---------------------	-----------------
4. Vzhledem charakteru poskytnutých stavebních a montážních prací, použije plátce v souladu se zákonem č. 235/2004 Sb. režim přenesené daňové povinnosti.
5. Podkladem pro stanovení ceny je cenová nabídka zhotovitele z 20.7.2017, která je jako příloha č. 1 nedílnou součástí této smlouvy. Výsledná cena bude stanovena jako součin pevných jednotkových cen uvedených ve výše uvedené cenové nabídce zhotovitele a výměr provedených na základě realizační projektové dokumentace, písemně odsouhlasených zástupcem objednatel.
Zhotovitel nezodpovídá za množství fyzických jednotek v nabídkovém rozpočtu.
Cena díla neobsahuje práce, které nejsou předmětem díla.

Celková cena díla bude upravena podle skutečného objemu provedených prací.
Cenová nabídka byla zpracována na základě objednatelům předané zadávací dokumentace.

6. Smluvní strany se dohodly, že cenu za dílo je možné změnit v případě, že:
 - dojde před nebo v průběhu realizace díla ke změnám daňových předpisů majících vliv na cenu díla, v takovém případě bude cena upravena dle sazeb daně z přidané hodnoty platných v době zdanitelného plnění
 - v případě dodatečných, objektivně nepředvídaných stavebních prací, služeb a dodávek požadovaných objednatelům a neobsažených v projektu
 - v případě méněprací.
7. Nastane-li změna rozsahu předmětu díla podle čl. I. smlouvy o dílo vyžádána objednatelům, případně vyvolaná změnou technického řešení díla nebo změnou materiálů oproti projektu:
 - bude ocenění případných víceprací provedeno soupisem víceprací s použitím položkových cen z položkového rozpočtu zhotovitele (příloha č. 1 smlouvy o dílo). Pro práce a dodávky neuvedené v položkovém rozpočtu bude použita shodná cenová soustava, v jaké zhotovitel nacenil položkový rozpočet do nabídky. Pro práce a dodávky neuvedené ve sbornících, bude dohodnuta individuální kalkulace nebo hodinová sazba. Tím není dotčena povinnost postupovat dle zákona
 - k základním nákladům víceprací dopočte zhotovitel přírážku na podíl vedlejších nákladů v té výši, v jaké ji uplatnil ve svém položkovém rozpočtu
 - k celkovému součtu nákladů pak bude dopočtena DPH podle předpisů platných v době vzniku zdanitelného plnění.
8. Před vlastním provedením musí být každá vícepráce technicky a cenově specifikována v soupisu víceprací a spolu se změnovým listem odsouhlasena technickým dozorem objednatelům a zpracovatelem projektu. Zhotovitel po odsouhlasení víceprací technickým dozorem objednatelům a zpracovatelem projektu předloží návrh dodatku ke smlouvě spolu s odsouhlaseným soupisem víceprací a změnovým listem objednatelům. Ten, v případě, že vícepráce uzná, se zavazuje předložený návrh dodatku ke smlouvě odsouhlasit co nejdříve od jeho předložení. Zhotoviteli vzniká právo na zvýšení sjednané ceny teprve v případě, že změna bude odsouhlasena formou uzavřeného dodatku ke smlouvě smluvními stranami. Bez uzavřeného dodatku ke smlouvě o dílo nemá zhotovitel právo na úhradu ceny za vícepráce.
9. Dodávky a práce, které nebudou zhotovitelem po odsouhlasení technickým dozorem objednatelům provedeny (méněpráce), budou odečteny ve výši součtu veškerých odpovídajících položek a nákladů neprovedených dodávek a prací dle položkového rozpočtu. Dále se postupuje obdobně, jako je uvedeno v odst. 6.

IV. Platební podmínky

1. Objednatel neposkytuje zhotoviteli zálohy.
2. Smluvní strany se dohodly v souladu s § 21 odst. 8 zákona č. 235/2004 Sb., o dani z přidané hodnoty ve znění pozdějších předpisů na hrazení ceny za dílo postupně (dílčí plnění) na základě dílčích daňových dokladů, které budou vystavovány zpravidla v měsíčních intervalech dle skutečně provedených stavebních prací, dodávek a služeb na základě objednatelům schválených zjišťovacích protokolů a soupisů provedených stavebních prací, dodávek a služeb s využitím cenových údajů položkového rozpočtu zhotovitele, pro ocenění dokončených částí díla. Zhotovitel bude předkládat objednatelům položkový soupis provedených prací a dodávek a zjišťovací protokol k odsouhlasení nejpozději do tří pracovních dnů po skončení měsíce za plnění provedené v příslušném měsíci.
3. Objednatel provede kontrolu správnosti každého soupisu provedených prací a dodávek a zjišťovacího protokolu do pěti pracovních dnů od jejich předložení. Pokud nemá k předloženému soupisu provedených stavebních prací, dodávek a služeb a zjišťovacímu protokolu výhrady, vrátí je zpět neprodleně po provedení kontroly potvrzené zhotoviteli. V opačném případě soupis stavebních prací, dodávek a služeb a zjišťovací protokol s uvedením výhrad vrátí neprodleně po provedené kontrole k přepracování zhotoviteli. Ten je povinen

předložit opravený soupis stavebních prací, dodávek a služeb a zjišťovací protokol objednateli do tří pracovních dnů od jejich vrácení objednatelem k přepracování. Nedojde-li ani následně mezi oběma stranami k dohodě o odsouhlasení množství, druhu provedených stavebních prací, dodávek a služeb, je zhotovitel oprávněn fakturovat v příslušném fakturačním období pouze ty práce, dodávky služby, u kterých nedošlo k rozporu. Sporná část bude řešena v následujícím fakturačním období.

4. V souladu s potvrzeným soupisem provedených stavebních prací, dodávek a služeb a zjišťovacím protokolem je zhotovitel oprávněn vystavit dílčí daňový doklad na objednatele.
5. Na každé faktuře bude určena částka k proplacení tak, že od částky za provedené práce v období, za které je fakturováno, může být odečteno zádržné ve výši 10 % z ceny za provedené práce bez DPH. Zádržné bude uvolněno následujícím způsobem:
 - zádržné bude uhrazeno po protokolárním předání a převzetí díla a odstranění případných vad a nedodělků. Odstranění všech vad a nedodělků musí být potvrzeno objednatelem a technickým dozorem objednatele. Splatnost této části zádržného je do 30 dnů od písemné žádosti zhotovitele prokazatelně zaslané objednateli.
6. Přílohou daňových dokladů musí být odsouhlasený soupis provedených stavebních prací, dodávek a služeb a zjišťovací protokol, u konečného daňového dokladu pak i protokol o předání a převzetí díla.
7. Dílčí a konečné daňové doklady musí být předloženy zhotovitelem nejpozději do 15 dnů ode dne zdanitelného plnění a řádně doloženy nezbytnými doklady, které umožní objednateli provést jejich kontrolu.
8. V případě dodatkem k této smlouvě sjednané změny ceny za dílo, je zhotovitel povinen vystavit samostatný daňový doklad, doložený objednatelem odsouhlaseným soupisem víceprací, a to za obdobných podmínek jako je uvedeno v odst. 1.
9. Daňové doklady musí obsahovat náležitosti dle zákona č.235/2004 Sb., o dani z přidané hodnoty ve znění pozdějších předpisů.
10. Objednatel nepožizuje zdanitelné plnění k ekonomické činnosti, a proto ve smyslu informace GFŘ a MFČR ze dne 9.11.2011 nebude pro zdanitelné plnění aplikován režim přenesené daňové povinnosti podle §92e zákona č. 235/2004 Sb., o dani z přidané hodnoty ve znění pozdějších předpisů. Daňové doklady musí obsahovat náležitosti dle § 28 zákona č.235/2004 Sb. ve znění pozdějších předpisů.
11. Splatnost daňového dokladu je do 30 dnů ode dne jejího prokazatelného doručení objednateli. V pochybnostech se má za to, že daňový doklad byl doručen třetí den ode dne odeslání.
12. Je-li oprávněnost fakturované částky nebo její části objednatelem zpochybněna, je objednatel povinen tuto skutečnost do tří kalendářních dnů písemně oznámit a vrátit nesprávně vystavený daňový doklad zhotoviteli s uvedením důvodů. Zhotovitel je v tomto případě povinen vystavit nový daňový doklad. Vystavením nového daňového dokladu běží nová lhůta splatnosti dle odst. 12.
13. Cena za dílo nebo jeho dílčí část je uhrazena dnem odepsání částky z účtu objednatele u peněžního ústavu uvedeného v záhlaví této smlouvy o dílo.
14. Zhotovitel nesmí bez předchozího písemného souhlasu objednatele postoupit pohledávky.

VI. STAVENIŠTĚ

1. Stavenišťem se rozumí prostor vymezený pro stavbu a pro zařízení staveniště projektem a touto smlouvou o dílo.

2. Objednatel předá zhotoviteli staveniště ke dni zahájení provádění díla, nebude-li smluvními stranami dohodnuto jinak. O jeho předání a převzetí vyhotoví smluvní strany podrobný písemný zápis – protokol, který bude podepsán oprávněnými zástupci smluvních stran. Předání a převzetí staveniště bude zaznamenáno i ve stavebním deníku.
3. Geodetické zaměření staveniště a vytyčení základních směrových a výškových bodů stavby a jejich jednotlivých objektů zajišťuje zhotovitel prostřednictvím oprávněného zeměměřičského inženýra za účasti osoby vykonávající autorský dohled a technického dozoru objednatele, na základě vytyčovací výkresů předaných od objednatele na své náklady. O provedeném vytyčení bude sepsán protokol podepsaný zhotovitelem, osobou provádějící vytyčení, osobou vykonávající autorský dohled a objednatelem. Zhotovitel je povinen se o základní směrové a výškové body starat až do odevzdání a převzetí díla.
4. Zhotovitel je povinen si při převzetí staveniště zajistit na základě situačního výkresu předaného objednatelem a vyjádření správců inženýrských sítí vytyčení tras stávajících inženýrských sítí na staveništi a přilehlých pozemcích dotčených prováděním díla uvedených v předané situaci a tyto vhodným způsobem chránit. V případě poškození inženýrských sítí, které byly zřejmé z předaných podkladů, je povinen bezodkladně uvést poškozené sítě do původního stavu na své náklady a uhradit případné škody a pokuty vzniklé v souvislosti s jejich poškozením vzniklých. To se netýká sítí, které nebyly uvedeny v situaci, ani neexistovalo vyjádření příslušného správce, nebo bylo chybné, a tudíž jejich polohu nemohl zhotovitel předpokládat.
5. Zhotovitel se zavazuje, že umožní v rozsahu, který podstatně neztíží jeho plnění dle této smlouvy ostatním dodavatelům objednatele, příp. zhotovitelům jiných investorů (např. telekomunikačních, plynárenských, či elektrárenských společností) realizaci technické
- 6.
7. infrastruktury na staveništi.
8. Zhotovitel je povinen umístit na staveništi štítek s identifikačními údaji stavby v souladu stavebním zákonem, který mu předá technický dozor objednatele.
9. Zhotovitel je povinen zajistit v souladu s projektem a platnými právními předpisy a na své náklady dopravní značení potřebná pro realizaci díla. Užívání ploch ve správě objednatele zhotovitel před jejich využitím projedná přímo s jejich provozovatelem. Zhotovitel předložil objednavateli návrh záboru chodníku a komunikace ve třech etapách a vyčíslil náklady s tím spojené. Pokud dojde k prodloužení termínu z důvodů na straně objednatele (např. záchranný archeologický průzkum, legislativní důvody ležící na straně objednatele apod.) a bude nutné prodloužit zábor, pak náklady s tím spojené uhradí objednavatel.
10. Zhotovitel je povinen zajistit stavbu tak, aby nedošlo k ohrožení, nadměrnému nebo zbytečnému obtěžování okolí stavby, ke znečišťování komunikace, vod a k porušení ochranných pásem, při plném respektování ochrany životního prostředí a majetku třetích osob v zájmovém území.
11. Zhotovitel je povinen udržovat na staveništi pořádek a čistotu, je povinen odstraňovat bez zbytečného odkladu a na svůj náklad obaly a odpady a nečistoty vzniklé jeho činností. Zhotovitel zajistí, aby se vznikajícími odpady bylo nakládáno způsobem, který je v souladu s ustanoveními zákona č. 185/2001 Sb., o odpadech včetně prováděcích předpisů ve znění pozdějších předpisů a zákona o obalech.
12. Zhotovitel nemá dovoleno nechat své zaměstnance nebo další pracovníky přebývat na žádné části staveniště nad rámec pracovních činností.
13. Zhotovitel je povinen vyklidit a odstranit staveniště do 14 pracovních dnů ode dne protokolárního předání a převzetí díla objednatelem, nebude-li smluvními stranami při přejímacím řízení dohodnuto jinak.

VII. STAVEBNÍ DENÍK (SD), KONTROLNÍ DNY (KD)

1. Zhotovitel povede ode dne převzetí staveniště stavební deník. Tento deník je zhotovitel povinen vést ve smyslu § 157 zákona č. 183/2006 Sb., stavební zákon ve znění pozdějších předpisů, a prováděcího předpisu.
2. Obsahové náležitosti stavebního deníku o stavbě a způsob jejich vedení jsou stanoveny zákonem č. 183/2006 Sb., stavební zákon ve znění pozdějších předpisů a přílohy č. 9 k vyhlášce č. 499/2006 Sb., o dokumentaci staveb ve znění pozdějších předpisů. Stavební deník musí být archivován objednatelem nejméně po dobu 10 let od předání a převzetí díla.
3. Denní zápisy do SD čitelně zapisuje a podepisuje stavbyvedoucí zásadně v ten den, kdy byly práce provedeny, nebo kdy nastaly okolnosti, které jsou předmětem zápisu. Mezi jednotlivými záznamy nesmí být vynechána volná místa, zápisy nesmí být přepisovány, nečitelně škrtnuty a z deníku nesmí být vytrhovány první stránky s originálním textem. Každý zápis musí být podepsán stavbyvedoucím zhotovitele nebo jeho zástupcem. Mimo stavbyvedoucího může do SD provádět potřebné záznamy pouze objednatel, technický dozor objednatele, osoba vykonávající autorský dozor, osoba provádějící kontrolní prohlídku stavby, osoba odpovídající za provádění vybraných zeměměřičských prací, případně autorizovaný inspektor stavby a koordinátor bezpečnosti a ochrany zdraví při práci, působí-li na staveništi. Denní záznamy budou zapisovány do stavebního deníku s očíslovanými listy, jednak pevnými, jednak perforovanými pro dva oddělitelné průpisy. Perforované listy budou očíslovány shodně s listy pevnými. V průběhu pracovní doby musí být SD trvale dostupný v kanceláři stavbyvedoucího zhotovitele. Zhotovitel bude objednateli předávat první průpis denních záznamů.
4. Technický dozor objednatele je povinen sledovat obsah záznamů ve stavebním deníku a stvrzovat je svým podpisem. K zápisům zhotovitele je povinen objednatel provést písemné připomínky do 3 pracovních dnů, jinak se má za to, že s uvedeným zápisem souhlasí. Toto platí i pro zástupce zhotovitele.
5. Zápisy ve SD se nepovažují za změnu smlouvy, ale slouží jako podklad pro vypracování případných dodatků ke smlouvě. Objednatel se zavazuje, že na základě potvrzeného zápisu ve SD projedná tento dodatek se zhotovitelem tak, aby dodatek mohl být smluvně uzavřen co možná nejdříve.
6. Smluvní strany se dohodly na organizování kontrolních dnů stavby dle průběhu a potřeb stavby, nejméně však 1x za týden, a to na staveništi. Kontrolní dny organizuje technický dozor objednatele, který zároveň vyhotoví zápis z kontrolního dne a tento předá všem zúčastněným. Kontrolní dny se zaměří na kontrolu kvality a věcného a časového postupu provádění prací. Kontrolních dnů se musí zúčastnit i nejdůležitější poddodavatele zhotovitele. Náklady na účasti na kontrolních dnech nese každý účastník samostatně ze svého. Požádá-li o to technický dozor objednatele, zúčastní se kontrolního dne statutární zástupce zhotovitele, případně hlavní poddodavatele zhotovitele.

VIII. PROVÁDĚNÍ DOZORU NAD PLNĚNÍM PŘEDMĚTU SMLOUVY A BEZPEČNOSTÍ A OCHRANY ZDRAVÍ PŘI PRÁCI NA STAVENIŠTI

1. Zhotovitel je povinen umožnit v pracovní době provedení kontroly všem osobám, pověřeným objednatelem písemným zmocněním a osobám dle zákona č. 183/2006 Sb., stavební zákon ve znění pozdějších předpisů, a zákona č. 309/2006 Sb., o bezpečnosti a ochrany zdraví při práci ve znění pozdějších předpisů. Pro výkon této kontroly bude k nahlédnutí v kanceláři stavbyvedoucího zejména:
 - stavební deník
 - doklady dle zákona č. 309/2006 Sb., o bezpečnosti a ochrany zdraví při práci ve znění pozdějších předpisů, vztahující se ke stavbě
 - seznam dokladů a rozhodnutí státních orgánů ke stavbě
 - seznam dokumentace stavby, změny, dopíňky
 - přehled a seznam provedených zkoušek.

2. Zhotovitel bude ve věcech plnění této smlouvy spolupracovat s objednatelem, technickým dozorem objednatele, koordinátorem a autorským dozorem. Objednatel ke dni předání staveniště seznámí zhotovitele s osobou, kterou pověřil výkonem technického dozoru a funkci koordinátora dle zákona č. 309/2006 Sb., o bezpečnosti a ochrany zdraví při práci ve znění pozdějších předpisů, a s rozsahem jejich oprávnění. Objednatel je oprávněn v průběhu stavby provést výměnu osoby vykonávající technický dozor objednatele nebo koordinátora. Na tuto skutečnost je povinen zhotovitele písemně upozornit.
3. Technický dozor objednatele je oprávněn vykonávat na stavbě dozor nad plněním podmínek této smlouvy o dílo a v jeho průběhu zejména sledovat zda:
 - práce zhotovitele jsou prováděny podle platného projektu stavby, podmínek této smlouvy, technických norem, právních předpisů a v souladu s rozhodnutími veřejnoprávních orgánů. V tomto směru spolupracuje s osobou vykonávající autorský dozor příp. autorizovaným inspektorem stavby
 - kontroluje na stavbě dodržování předpisů PO včetně pravidel a pořádku na staveništi
 - kontroluje doklady zhotovitele o jakosti a způsobilosti materiálu a výrobků použitých pro plnění dodávky
 - provádí průběžnou kontrolu objemu dodávek, potvrzuje soupisy provedených prací a dodávek a zjišťovací protokoly v souladu s touto smlouvou
 - kontroluje, zda zhotovitel průběžně zakresluje do projektové dokumentace veškeré odsouhlasené změny, k nimž došlo při plnění díla
 - provádí kontrolu zakrývaných prací, účastní se provádění zkoušek
 - účastní se převzetí a předání díla, přebírá doklady připravené zhotovitelem k předání a převzetí díla
 - kontroluje a zápisem potvrzuje odstranění vad a nedodělků při převjímce díla
 - připravuje podklady pro závěrečné vyúčtování díla, pro vyúčtování případných smluvních pokut, připravuje podklady pro uplatňování nároku objednatele z titulu vad díla.
4. Za tímto účelem má kdykoliv přístup na staveniště. Na zjištěné nedostatky musí zhotovitele neprodleně upozornit zápisem do stavebního deníku a stanovit mu lhůtu k jejich odstranění.
5. Technický dozor objednatele je oprávněn, pokud není dostupný stavbyvedoucí zhotovitele, zastavit práce v případech kdy:
 - hrozí nebezpečí vzniku majetkové škody,
 - je ohroženo zdraví a bezpečnost zaměstnanců nebo jiných osob,
 - je ohrožena bezpečnost stavby,
 - hrozí výrazné zhoršení kvality stavby.
6. Technický dozor zaznamenává výsledky své kontroly do stavebního deníku.
7. Koordinátor bezpečnosti a ochrany zdraví při práci na staveništi (dále jen "koordinátor") je oprávněn vykonávat na stavbě dozor nad dodržováním bezpečnosti a ochrany zdraví při práci na staveništi a plnit povinnosti, kterými ho objednatel pověřil v souladu se zákonem č. 309/2006 Sb., o bezpečnosti a ochrany zdraví při práci ve znění pozdějších předpisů, a prováděcích předpisů.

IX. PODMÍNKY PROVÁDĚNÍ DÍLA

1. Zhotovitel je povinen ke dni předání staveniště jmenovat osobu, která bude odborně řídit provádění stavby (stavbyvedoucí) v souladu se zákonem č. 183/2006 Sb., stavební zákon ve znění pozdějších předpisů. Zhotovitel je povinen písemně seznámit objednatele s tím, kdo je stavbyvedoucí a v případě změny této osoby seznámit prokazatelně písemně objednatele s touto změnou. Zhotovitel je povinen při předání staveniště seznámit objednatele s oprávněními, které stavbyvedoucímu udělil.
2. Zhotovitel provede a dokončí dílo v rozsahu, kvalitě a termínech daných touto smlouvou, projektovou dokumentací a stavebním povolením.

3. Zhotovitel vynaloží při provádění díla náležitou péči, důkladnost a kvalifikaci, kterou lze očekávat od příslušně kvalifikovaného a kompetentního zhotovitele, který má zkušenosti s realizací práce podobného charakteru, rozsahu jako je předmětné dílo dle této smlouvy.
4. Zhotovitel je odpovědný za řádnou ochranu svých prací po celou dobu jejich provádění a dále za ochranu veškerých výrobků, náradí a materiálu, které dopravil na stavbu, přičemž tuto ochranu zajišťuje na své vlastní náklady.
5. Zhotovitel ručí za to, že v rámci provádění prací dle této smlouvy nepoužije žádný materiál, o kterém je v době užití známo, že je škodlivý, včetně materiálů, o nichž by měl zhotovitel na základě svých odborných znalostí vědět, že jsou škodlivé. Zhotovitel se zavazuje, že k realizaci díla nepoužije materiály, které nemají požadovanou certifikaci či předepsaný průvodní doklad, je-li to pro jejich použití nezbytné podle příslušných předpisů.
6. Pokud budou při provádění díla zjištěny skryté překážky ve smyslu § 2626 a §2627 občanského zákoníku, je zhotovitel povinen tuto skutečnost oznámit neprodleně objednateli písemně zápisem do stavebního deníku. Přerušit práce související s prováděním díla je zhotovitel oprávněn poté, co k tomu obdržel souhlas od objednatele. Pokud má zhotovitel oprávněný důvod se domnívat, že hrozí nebezpečí z prodlení, je oprávněn přerušit provádění díla bez výše uvedeného souhlasu, avšak je povinen o tom informovat bez odkladu objednatele. Zhotovitel je povinen vyzvat objednatele zápisem do stavebního deníku v dostatečném předstihu k prověření prací, které budou v dalším pracovním postupu zakryty nebo se stanou nepřístupnými (izolace proti vodě apod.). Tuto výzvu musí technický dozor objednatele ve stavebním deníku podepsat. Jestliže se technický dozor objednatele k prověření prací ve stanovené lhůtě, která nebude kratší než 1 pracovní den, nedostaví, ačkoliv byl k tomu řádně vyzván, je povinen hradit náklady dodatečného odkrytí, pokud takové odkrytí požaduje. Zjistí-li se však, že práce byly provedeny vadně, nese náklady dodatečného odkrytí zhotovitel. Běžné přejímky týkající se armatury apod. zajišťuje objednatel a platí pro ně lhůty zde uvedené. Dílčí a závěrečná přejímka bude objednateli oznámena v předstihu minimálně 7 kalendářních dní.
7. Bezpečnost a ochrana zdraví při práci na staveništi: zhotovitel je povinen, v případě že se na stavbu vztahují povinnosti uvedené v zákoně č. 309/2006 Sb., o bezpečnosti a ochrany zdraví při práci ve znění pozdějších předpisů a prováděcích předpisech splnit následující povinnosti:
 - Zhotovitel je povinen nejpozději do 3 dnů před zahájením prací na staveništi splnit povinnost dle § 16 písmeno a) zákona č. 309/2006 Sb., o bezpečnosti a ochrany zdraví při práci ve znění pozdějších předpisů
 - zhotovitel je povinen poskytnout v souladu s § 16 písm. b) zákona č. 309/2006 Sb., o bezpečnosti a ochrany zdraví při práci ve znění pozdějších předpisů, koordinátorovi součinnost potřebnou pro plnění jeho úkolů po celou dobu realizace stavby
 - zhotovitel je povinen koordinátorovi určenému objednatelem dle zákona č. 309/2006 Sb., o bezpečnosti a ochrany zdraví při práci ve znění pozdějších předpisů, nejpozději 10 dnů před zahájením prací a činností na staveništi vystavující fyzickou osobu zvýšenému ohrožení života nebo poškození zdraví, předložit návrh plánu podle druhu a velikosti stavby zpracovaného dle § 15 odst. 2 zákona č. 309/2006 Sb., o bezpečnosti a ochrany zdraví při práci ve znění pozdějších předpisů, a prováděcích předpisů, zejména nařízení vlády č. 591/2006 Sb., o bližších požadavcích na BOZP na staveništích. Zhotovitel je povinen předkládat koordinátorovi aktualizace plánu dle skutečného průběhu stavby zpravidla na kontrolních dnech, nebude-li dohodnuto smluvními stranami jinak
 - zhotovitel je po dobu provádění díla zodpovědný za zajištění bezpečnosti práce, provozu technických zařízení a vybavení, dodržování stanovených provozních a organizačních podmínek, zajišťujících zachování plynulosti a bezpečnosti dopravních a jiných aktivit v lokalitě stavby. V rámci toho je zhotovitel povinen dodržovat zákoník práce, zákon o zajištění dalších podmínek bezpečnosti a ochrany zdraví při práci a prováděcí předpisy. Zhotovitel je povinen vypracovat pro staveniště požární řád, poplachové směrnice stavby a provozně dopravní řád a je povinen je viditelně na staveništi umístit
 - zhotovitel je povinen zajistit dodržování povinností dle zákona č. 309/2006 Sb., o bezpečnosti a ochrany zdraví při práci ve znění pozdějších předpisů a prováděcích předpisů a dodržování předpisů zpracovaných dle předchozího odstavce i u svých

- poddodavatelů a jiných osob, které se osobně podílí na zhotovení stavby (§ 17 zákona č. 309/2006 Sb., o bezpečnosti a ochrany zdraví při práci ve znění pozdějších předpisů)
- dojde-li k jakémukoliv úrazu při provádění díla nebo při činnostech souvisejících s prováděním díla je zhotovitel povinen zabezpečit vyšetření úrazu a sepsání příslušného záznamu. Objednatel je povinen poskytnout zhotoviteli nezbytnou součinnost.

8. Objednatel je povinen zajistit, aby osoba vykonávající funkci technického dozoru, koordinátora a autorského dozoru dodržovali předpisy bezpečnosti práce a ochrany zdraví na staveništi.

9. Výkresy

- pro účely tohoto odstavce termín "výkresy" zahrnuje zejména: projektové, prováděcí, výrobní, dílenské, montážní, dodavatelské výkresy, vybrané části nebo celé katalogy, brožury požadované v rámci této smlouvy nebo žádané objednatelem k prokázání záměrů zhotovitele, obstaravatelské činnosti, výrobě, montáži, výstavbě nebo kde je požadováno prokázat záměry zhotovitele při plnění této smlouvy,

Posouzení výkresů zhotovitele objednatelem nezproštuje zhotovitele žádné z jeho povinností plnit všechny požadavky této smlouvy, ani nezproštuje zhotovitele odpovědnosti za opravu těchto výkresů. Zhotovitel na svůj náklad provede všechny změny, které jsou nutné provést, aby Dílo plně odpovídalo ustanovením této smlouvy,

10. Zhotovitel je povinen umístit na staveništi štítek s identifikačními údaji stavby, který mu předá technický dozor objednatele. Zhotovitel se zavazuje štítek stavby po celou dobu realizace díla udržovat v aktuálním a dobrém (čitelném) stavu.

11. Technické podmínky

technické podmínky formuluje objednatel s využitím odkazu na:

- české technické normy
- stavební technická osvědčení, nebo
- národní technické podmínky vztahující se k navrhování, posuzování provádění staveb a stavebních prací a použití výrobků.

Technické podmínky a uživatelský standard je definován jednotlivými částmi projektu.

12. Nakládání s odpady

- a. odpady ze stavební činnosti budou tříděny a odstraněny vhodným způsobem (oprávněné osoby)
- b. stavební odpad bude v nejvyšší možné míře recyklován.

X. SPOLUPŮSOBENÍ OBJEDNATELE, VÝCHOZÍ PODKLADY

1. Objednatel odpovídá za to, že podklady a doklady, které zhotoviteli předal nebo předá, jsou bez právních vad a neporušují zejména práva třetích osob.
2. Objednatel předá dle výše uvedeného zhotoviteli dokumentaci pro provádění díla, která se stane nedílnou součástí díla.
3. Objednatel je povinen v rámci svého podstatného spolupůsobení bezplatně zhotoviteli předat a umožnit:
 - projekt 1x v parafované listinné formě, aby nedošlo k záměně nebo opominutí některého z dokumentů a v elektronické formě na CD nosiči ke dni podpisu smlouvy o dílo
 - výsledky projednání s dotčenými orgány a vlastníky dotčených nemovitostí v rámci stavebního řízení
 - kopii pravomocného stavebního povolení ke dni zahájení provádění díla a štítek stavby
 - předání staveniště ke dni zahájení provádění díla
 - jméno technického dozoru objednatele a koordinátora a jejich oprávnění.

XI. PŘEDÁNÍ A PŘEVZETÍ DÍLA, PROVEDENÍ ZKOUŠEK

1. Zhotovitel splní svou povinnost zhotovit dílo nebo jeho ucelenou část jeho řádným a včasným dokončením a předáním objednateli, nebude-li dodatečně dohodnuto jinak. Toto právo je splněno podpisem protokolu o předání a převzetí díla oprávněnými zástupci objednatele a zhotovitele.
2. Individuální vyzkoušení:
Individuálním vyzkoušením se rozumí provedení vyzkoušení jednotlivých elementů v rozsahu nutném k prověření úplnosti a správnosti zejména montážních prací. Na ukončení montáží navazují zkoušky jednotlivých zařízení. Jestliže individuální vyzkoušení bude úspěšné, bude sepsán zápis ve stavebním deníku a protokol, v němž bude potvrzeno, že montáž zařízení je řádně dokončena. Jestliže individuální vyzkoušení bude neúspěšné, je zhotovitel povinen vady zařízení a montáže na své náklady odstranit a provést individuální vyzkoušení opakovaně. Zhotovitel je povinen oznámit objednateli zápisem ve stavebním deníku termín zahájení individuálních zkoušek. Objednatel má právo se zkoušek účastnit.
3. Přejímací řízení:
 - Zhotovitel zápisem ve stavebním deníku učiněném minimálně 7 pracovních dnů předem písemně oznámí datum dokončení díla a současně vyzve objednatele k předání a převzetí díla. Objednatel je povinen zahájit přejímací řízení nejpozději do 3 pracovních dnů od učiněné výzvy. Pokud se při přejímacím řízení prokáže, že dílo není dokončeno, je zhotovitel povinen dílo dokončit v náhradní lhůtě stanovené objednatelem a objednateli uhradit veškeré náklady spojené s opakovaným předáním a převzetím díla.
 - Místem předání je místo, kde je stavba prováděna. Objednatel je povinen k předání a převzetí zajistit účast technického dozoru objednatele případně autorský dozor. Zhotovitel může vyzvat k účasti na předání a převzetí díla své poddodavatele.
 - Přejímací řízení je ukončeno podepsáním protokolu o předání a převzetí díla objednatelem. Nedílnou součástí protokolu jsou přílohy včetně soupisu vad, které samy o sobě ani ve spojení s jinými nebrání užívání stavby funkčně nebo esteticky, ani její užívání podstatným způsobem neomezují. Dílo, které není řádně ukončeno, není objednatel povinen převzít s výjimkou uvedenou v předchozí větě. Za nedokončené dílo se však považuje i dílo v případě, že dosažené výsledky nebudou odpovídat hodnotám a kritériím uvedeným v projektové dokumentaci, platným právním předpisům včetně technických norem a ve smlouvě o dílo.
4. K přejímce díla je zhotovitel povinen objednateli předložit následující doklady:
 - Projektová dokumentace skutečného provedení a geometrické zaměření budou předloženy ve lhůtě dle čl. I, odst. 6.
 - osvědčení (protokoly) o provedených zkouškách (zejména tlakových, revizních a provozních)
 - doklad o zajištění likvidace odpadů dle zákona č. 185/2001 Sb., o odpadech ve znění pozdějších předpisů a prováděcích předpisů, a obalů
 - stavební deník (deníky)
 - osvědčení o shodě nebo vlastnostech zabudovaných materiálů a výrobků s technickými požadavky na ně kladenými nebo ujištění dle zákona č. 22/1997 Sb., ve znění pozdějších předpisů
 - zápisy o provedení a kontrole zakrývaných prací
 - fotodokumentaci průběhu stavebních prací a zejména zakrývaných prací
 - osvědčení o jakosti stavebních dílů, další doklady, které bude objednatel požadovat po zhotoviteli k vydání kolaudačního souhlasu v souladu s ustanovením stavebního zákona a o které písemně požádá ve stavebním deníku před zahájením přejímacího řízení a další doklady potřebné pro kolaudaci a užívání díla.
5. Nedoloží-li zhotovitel veškeré doklady dle předchozího odstavce, nepovažuje se dílo za dokončené a schopné předání.
6. Obsah protokolu o předání a převzetí díla:
 - údaje o zhotoviteli (poddodavatelích) a objednateli s uvedením jmen osob oprávněných jednat (statutárních orgánů nebo zmocněných zástupců)
 - popis díla, která je odevzdáváno
 - soupis zjištěných vad a dohodu o opatřeních a lhůtách k jejich odstranění

- dohodu o termínu a způsobu vyklizení staveniště užívaného zhotovitelem a předání v řádném stavu
 - dohodu o zpřístupnění staveniště za účelem odstraňování vad a o způsobu převzetí odstraněných vad
 - seznam předaných dokladů
 - den, od kterého začne běžet záruční doba
 - prohlášení objednatele, zda dílo přejímá či nepřejímá
 - v případě přejímky konstatování přesného času podpisu protokolu a tím i přechodu rizika na objednatele.
7. Nedohodnou-li smluvní strany v rámci přejímacího řízení jinak, vyhotoví protokol o předání a převzetí díla zhotovitel.
 8. Protokol s daty zahájení a ukončení přejímacího řízení podepíší zástupci smluvních stran, řádně zmocnění k veškerým jednáním v přejímacím řízení.
 9. Jestliže je protokol o předání a převzetí díla řádně podepsán smluvními stranami, považují se veškeré údaje o opatřeních a lhůtách v protokole uvedené za dohodnuté, pokud některá ze smluvních stran výslovně v protokole neuvede, že s určitými body protokolu nesouhlasí. Jestliže objednatel v protokole popsal vady, nebo uvedl, jak se vady projevují, platí, že tím současně požaduje bezúplatné odstranění takových vad.
 10. K datu podpisu protokolu o předání a převzetí díla je dílo předáno zhotovitelem objednateli.
 11. Tímto datem je zahájen běh záruční doby podle ustanovení smlouvy o dílo.
 12. Odmítne-li objednatel řádně a včas zhotovené dílo převzít nebo nedojde-li k dohodě o předání a převzetí díla, sepíšou strany o tom zápis, v němž uvedou strany svá stanoviska. Zhotovitel není v prodlení, jestliže objednatel odmítl bezdůvodně převzít řádně zhotovené dílo.

XII. VLASTNICKÁ PRÁVA A NEBEZPEČÍ ŠKODY NA DÍLE

1. Objednatel je v souladu s § 2599 odst. 1 občanského zákoníku vlastníkem stavby.
2. Zhotovitel nese nebezpečí škody na díle až do doby protokolárního předání a převzetí díla objednatelem. Zhotovitel nese nebezpečí škody (ztráty na veškerých materiálech, hmotách a zařízeních), které používá a použije k provedení díla. To neplatí v případech, kdy zhotovitel prokáže, že škoda vznikla v příčinné souvislosti s porušením povinnosti objednatele nebo třetí osoby.
3. Zhotovitel je povinen doložit objednateli ke dni uzavření smlouvy o dílo pojistné certifikát, z něhož je zřejmé, že má sjednáno pojištění odpovědnosti za škodu způsobené třetí osobě minimálně na pojistnou částku 2 mil. Zhotovitel se zavazuje udržovat toto pojištění v platnosti po celou dobu realizace díla až do doby jeho protokolárního předání a převzetí objednateli.
4. Zhotovitel je povinen být po celou dobu provádění díla pojištěn pro případ odpovědnosti za škodu při pracovním úrazu nebo nemoci z povolání svých zaměstnanců.

XIII. ODPOVĚDNOST ZA VADY, ZÁRUČNÍ PODMÍNKY

1. Zhotovitel odpovídá za to, že předmět díla má v době jeho předání objednateli a po dobu běhu záruční doby vlastnosti stanovené obecně závaznými předpisy, závaznými ustanoveními českých technických norem a norem EN, popřípadě vlastnosti obvyklé, dále za to, že dílo nemá právní vady, je kompletní, splňuje určenou funkci a odpovídá požadavkům sjednaným ve smlouvě o dílo.

2. Zhotovitel neodpovídá za vady, jestliže byly způsobeny použitím podkladů předaných mu ke zpracování objednatelem a jím určenými osobami v případě, že zhotovitel ani při vynaložení odborné péče nemohl nevhodnost těchto podkladů zjistit nebo na ně objednatele upozornil a objednatel na jejich použití písemně trval. Zhotovitel rovněž neodpovídá za vady způsobené dodržáním nevhodných pokynů daných mu objednatelem, jestliže zhotovitel tuto nevhodnost nemohl zjistit. Dále platí pro § 2630 občanského zákoníku.
3. Zhotovitel odpovídá za vady, které má dílo v době jeho předání a které jsou uvedeny v protokolu o předání a převzetí díla, popřípadě v příloze k tomuto protokolu (vady zjevné).
4. Zhotovitel dále odpovídá za vady, vzniklé po předání a převzetí díla. Objednatel je však povinen tyto bez zbytečného odkladu poté, co je mohl při dostatečné péči zjistit, zhotoviteli oznámit.
5. Délka záruky za jakost stavebních prací (SO) se počítá ode dne protokolárního předání a převzetí díla v délce 60 měsíců.
6. Za závady vzniklé v důsledku nedodržení obvyklých způsobů užívání. Dále se záruka nevztahuje na závady vzniklé běžným opotřebením. Záruka zaniká provedením změn a úprav bez souhlasu zhotovitele, popř. i provedením oprav objednatelem či uživatelem, pokud nepůjde o opravy drobné, nevyžadující zvláštní kvalifikaci nebo opravy havarijní, které byly způsobeny vadami, za něž zhotovitel neodpovídá.
7. Záruční doba neběží po dobu, po kterou nemůže objednatel dílo užívat pro vady, za které odpovídá zhotovitel.
8. Zhotovitel poskytuje objednateli záruku, že:
 - veškerá jím dodaná projektová a technická dokumentace
 - veškeré dodané zboží, zařízení a materiály
 - veškeré provedené montážní práce
 - veškeré poskytnuté služby
 - budou prosty jakýchkoliv vad a zhotovitel bez zbytečného prodlení a na své vlastní náklady provede znovu činnosti a dodá znovu části díla nebo opraví své činnosti a části díla v míře potřebné k odstranění vad.

XIV. REKLAMACE

1. Jestliže objednatel zjistí během záruční lhůty jakékoli vady u dodaného díla nebo jeho části a zjistí, že neodpovídají smluvním podmínkám nebo technickým podmínkám a zákonným požadavkům, sdělí zjištěné vady bez zbytečného odkladu zhotoviteli (reklamace). Objednatel uvědomí zhotovitele o vadě písemně. V reklamaci budou popsány shledané vady. Reklamaci lze uplatnit do posledního dne záruční lhůty, přičemž i reklamace odeslána objednatelem v poslední den záruční lhůty se považuje za včas uplatněnou.
2. Zhotovitel potvrdí objednateli formou e_mailu, faxem nebo písemně přijetí reklamace a do 3 pracovních dnů od obdržení reklamace začne s jejím odstraňováním, nedohodnou-li se smluvní strany písemně jinak. Bez ohledu na to, zda bylo možné zjistit vadu již dříve, je zhotovitel povinen vadu v co možná nejkratší technicky obhajitelné lhůtě odstranit, nebude-li dohodnuto jinak, a to buď opravou nebo výměnou vadných částí zařízení za nové části zařízení, a to na vlastní náklady, včetně potřebné demontáže a montáže, dopravních nákladů a nákladů za odborníky zhotovitele, kteří byli vysláni k provedení opravy. Nedojde-li mezi oběma smluvními stranami k dohodě o termínu odstranění reklamované vady, platí, že vada musí být odstraněna nejpozději do 30 dnů ode dne uplatnění reklamace.
3. O odstranění reklamované vady sepíší smluvní strany protokol, ve kterém objednatel potvrdí odstranění vady nebo uvede důvody, pro které odmítá opravu převzít.
4. V případě, že zhotovitel do 5 pracovních dnů nezahájí odstraňování vad a tyto neodstraní v dohodnuté nebo nejkratší, technicky obhajitelné lhůtě, je objednatel oprávněn vadu po předchozím oznámení zhotoviteli odstranit sám nebo ji nechat odstranit, a to na náklady

zhotovitele, aniž by tím omezil svá práva, která mu přísluší na základě záruky a zhotovitel je povinen nahradit objednateli náklady s tím spojené.

5. Zhotovitel však nenese odpovědnost za vady, které byly po převzetí díla objednatelem způsobeny nesprávným jednáním objednatele nebo třetích osob, či neodvratitelnými událostmi mimo kompetenci zhotovitele. Zhotovitel neodpovídá za vady způsobené postupem podle nevhodných pokynů, popřípadě podle nesprávné projektové dokumentace, dodané mu objednatelem, jestliže zhotovitel na nevhodnost těchto pokynů písemně upozornil a objednatel na jejich dodržení písemně trval.
6. Drobné odchylky od projektové dokumentace, které byly dohodnuty alespoň souhlasným zápisem ve stavebním deníku, které nemají vliv na provozuschopnost a kvalitu díla, nejsou vadami. Tyto odchylky je zhotovitel povinen vyznačit v projektové dokumentaci skutečného provedení díla.
7. Reklamuje-li objednatel vadu díla, má se za to, že požaduje odstranění vady díla a že nemůže před uplynutím dodatečně přiměřené lhůty, kterou je povinen poskytnout k tomuto účelu zhotoviteli, uplatnit jiné nároky z vad díla, ledaže zhotovitel písemně oznámí objednateli, že nesplní své povinnosti v dohodnuté lhůtě.
8. Prokáže-li se ve sporných případech, že objednatel reklamoval neoprávněně, tzn., že jím reklamovaná vada nebyla způsobena činností zhotovitele a že se na ní nevztahuje záruční lhůta, resp., že vadu způsobil nevhodným užíváním díla jeho provozovatel nebo třetí osoba, je objednatel povinen uhradit zhotoviteli veškeré jemu, v souvislosti s odstraněním vad, vzniklé náklady.

XV. SMLUVNÍ SANKCE

1. Smluvní strany se dohodly, že:
 - zhotovitel zaplatí objednateli smluvní pokutu ve výši 0,05 % z ceny díla bez DPH za každý i započatý kalendářní den prodlení s předáním díla
 - zhotovitel zaplatí objednateli smluvní pokutu za prodlení s odstraňováním vad a nedodělků zjištěných v rámci přejímacího řízení nebo závěrečné kontrolní prohlídky stavby ve výši 500,- Kč za každou vadu a započatý kalendářní den prodlení s odstraněním vady
 - zhotovitel zaplatí objednateli smluvní pokutu za prodlení s termínem nastoupení k odstranění reklamovaných vad v záruční lhůtě ve výši 500,- Kč za každou vadu a započatý kalendářní den prodlení s odstraněním vady
 - zhotovitel zaplatí objednateli smluvní pokutu za prodlení s odstraněním reklamované vady v záruční lhůtě ve výši 500,- Kč za každou vadu a započatý kalendářní den prodlení s odstraněním vady
 - zhotovitel zaplatí objednateli smluvní pokutu za včasné nevyklizené staveniště ve výši 1 000,-Kč za každý započatý kalendářní den prodlení
 - zhotovitel zaplatí objednateli smluvní pokutu za porušení povinností uložených mu touto smlouvou ve vztahu k BOZP a zákonem č. 309/2006 Sb., a prováděcími předpisy, a to za každý jednotlivý případ ve výši 5 000,- Kč poté, co byl na dané porušení objednatelem nebo jeho zástupcem upozorněn, a přesto nesjednal nápravu nebo konkrétní porušení BOZP zopakoval.
 - zhotovitel zaplatí objednateli smluvní pokutu v případě, že opakovaně nevyzve objednatele zápisem do stavebního deníku v dostatečném předstihu k prověření prací, které budou v dalším pracovním postupu zakryty nebo se stanou nepřístupnými, a to za každý jednotlivý případ 2 000,- Kč
 - objednatel zaplatí zhotoviteli úrok z prodlení s úhradou faktury předloženou po splnění podmínek stanovených touto smlouvou, a to ve výši dle vládního nařízení č. 351/2013 Sb., kterým se určuje výše úroků z prodlení a nákladů spojených s uplatněním pohledávky, určuje odměnu likvidátora, likvidačního správce a člena orgánu právnické osoby jmenovaného soudem a upravují některé otázky Obchodního věstníku a veřejných rejstříků právnických a fyzických osob ve znění pozdějších předpisů, a to od 31. dne prodlení s úhradou splatné faktury.
2. Splatnost smluvních pokut se sjednává na třicet dnů ode dne doručení jejich vyúčtování.

3. Smluvní strany se tímto dohodly, že zaplacením jakékoli smluvní pokuty uvedené v těchto obchodních podmínkách nebo ve smlouvě o dílo, není dotčeno právo oprávněné strany na náhradu škody způsobené porušením povinností dle této smlouvy.
4. Smluvní strana, které vznikne právo uplatnit smluvní pokutu, může od jejího vymáhání na základě své vůle upustit.
5. Smluvní strany se dohodly, že součet všech smluvních pokut nepřekročí 10% ceny díla.

XVI. ZÁNİK SMLOUVY, ODSTOUPENÍ OD SMLOUVY

1. Smlouva o dílo zanikne splněním závazku nebo před uplynutím lhůty plnění z důvodu podstatného porušení povinností smluvních stran – jednostranným právním jednáním, tj. odstoupením od smlouvy. Dále může smlouva o dílo zaniknout dohodou smluvních stran. Návrh na zánik smlouvy dohodou je oprávněna vystavit kterákoliv ze smluvních stran.
2. Poruší-li smluvní strana smlouvu podstatným způsobem, může druhá strana bez zbytečného odkladu od smlouvy odstoupit. Odstoupení od smlouvy musí odstupující strana oznámit druhé straně písemně bez zbytečného odkladu poté, co se dozvěděla o podstatném porušení smlouvy. Lhůta pro doručení o odstoupení od smlouvy se stanovuje pro obě strany 10 dnů ode dne, kdy jedna ze smluvních stran zjistila podstatné porušení smlouvy. V odstoupení musí být dále uveden důvod, pro který strana od smlouvy odstupuje a přesná citace toho bodu smlouvy, který jí k takovému kroku opravňuje. Bez těchto náležitostí je odstoupení od smlouvy neplatné.
3. Podstatným porušením smlouvy opravňujícím objednatele odstoupit od smlouvy mimo ujednání uvedená v jiných částech smlouvy o dílo :
 - prodlení zhotovitele se zahájením prací na realizaci díla větší jak 10 (deset) kalendářních dnů
 - delší jako 30denní prodlení zhotovitele se splněním díla
 - v případě, že zhotovitel provádí dílo v rozporu se zadáním objednatele nebo projektovou dokumentací nebo pravomocným stavebním povolením a objednatel jej písemně vyzve k odstranění nedostatků a zhotovitel tak neučiní
 - neposkytnutí náležité součinnosti zhotovitele technickému dozoru objednatele nebo autorskému dozoru i přes písemné upozornění objednatele
 - neumožnění kontroly provádění díla a postupu prací na něm
 - pravomocné ukončení insolvenčního řízení na majetek zhotovitele s výjimkou zastavení takového řízení.
4. Podstatným porušením smlouvy opravňujícím zhotovitele odstoupit od smlouvy je:
 - prodlení objednatele s předáním staveniště a zařízení staveniště větší jak deset kalendářních dnů od smluvně potvrzeného termínu
 - prodlení objednatele s platbami dle v předmětné smlouvě dohodnutého platebního režimu delším, jak 30 dní počítaného ode dne jejich splatnosti.
5. Důsledky odstoupení od smlouvy:
 - odstoupením od smlouvy, tj. doručením projevu vůle o odstoupení druhému účastníkovi, smlouva zaniká ke dni účinnosti odstoupení. Odstoupení od smlouvy se však nedotýká nároku na náhradu škody, pokud nebylo důvodem vzniku škody uplatnění "vyšší moci" a smluvních pokut vzniklých porušením smlouvy; řešení sporů mezi smluvními stranami a jiných ustanovení, která podle projevené vůle stran nebo vzhledem ke své povaze mají trvat i po ukončení smlouvy. Je-li však smluvní pokuta závislá na délce prodlení, nenarůstá její výše po zániku smlouvy
 - zhotovitelovy závazky, pokud jde o jakost, odstraňování vad a nedodělků, a také záruky za jakost prací jím provedených až do doby jakéhokoliv odstoupení od smlouvy platí i po takovém odstoupení, a to pro část díla, kterou zhotovitel do takového odstoupení realizoval
 - odstoupí-li některá ze stran od této smlouvy na základě ujednání ze smlouvy o dílo vyplývajících, smluvní strany vypořádají své závazky z předmětné smlouvy takto:

- zhotovitel provede soupis všech provedených prací a činností oceněných dle způsobu, kterým je stanovena cena díla;
- zhotovitel provede finanční vyčíslení provedených prací, poskytnutých záloh a zpracuje "dílčí konečnou fakturu";
- zhotovitel vyzve objednatele k "dílčímu předání díla" a objednatel je povinen do 3 dnů od obdržení vyzvání zahájit "dílčí přijímací řízení";
- objednatel uhradí zhotoviteli provedené práce do doby odstoupení od smlouvy na základě vystavené faktury.

6. V případě, že nedojde mezi zhotovitelem a objednatelem dle výše uvedeného v postupu ke shodě a písemné dohodě, bude postupováno dle čl. XVII smlouvy o dílo.

XVII. SPORY

Jakýkoliv spor vzniklý ze smlouvy o dílo, pokud se jej nepodaří urovnat jednáním mezi smluvními stranami, bude rozhodnut k tomu věcně příslušným obecným soudem.

XVIII. DODATKY A ZMĚNY SMLOUVY

Smlouvu o dílo lze měnit, doplnit nebo zrušit pouze písemnými průběžně číslovanými smluvními dodatky, jež musí být jako takové označeny a potvrzeny oběma stranami smlouvy. Tyto dodatky podléhají témuž smluvnímu režimu jako smlouva o dílo.

XIX. DUŠEVNÍ VLASTNICTVÍ

1. Zhotovitel souhlasí se zpracováním osobních údajů v souladu se zákonem č. 101/2000 Sb., o ochraně osobních údajů a o změně některých zákonů, ve znění pozdějších předpisů.
2. Pokud zhotovitel při zhotovení díla použije bez projednání s objednatelem výsledek činnosti chráněný právem průmyslového či jiného duševního vlastnictví a uplatní-li oprávněná osoba z tohoto titulu své nároky vůči objednateli, zhotovitel provede na své náklady vypořádání majetkových poměrů.
3. Vlastnické právo k projektové dokumentaci přechází na objednatele dnem jeho předání a převzetí objednatelem. Použití, distribuce a úpravy podkladů projektové dokumentace a její zpracování nejsou žádným způsobem omezeny ani nepodléhají souhlasu zhotovitele.
4. Zhotovitel objednateli poskytuje výhradní licenci ke všem způsobům užití a úprav projektové dokumentace v neomezeném rozsahu. Objednatel může oprávnění tvořící součást licence zcela nebo zčásti poskytnout třetí osobě (podlicence), k čemuž zhotovitel (autor) poskytuje výslovný souhlas. Vzhledem k úplatnosti předmětu smlouvy je licence zhotovitelem poskytována bezúplatně.
5. Zhotovitel je povinen uspořádat si své právní vztahy s autory autorských děl tak, aby splnění poskytnutí nebo převodu práv nebránily žádné právní překážky.

XX. VYŠŠÍ MOC

1. Za případy vyšší moci jsou považovány takové neobvyklé okolnosti, které brání trvale nebo dočasně plnění smlouvou stanovených povinností, které nastanou po nabytí platnosti smlouvy a které nemohly být ani objednatelem ani zhotovitelem objektivně předvídaný nebo odvráceny.
2. Smluvní strana, které je tímto znemožněno plnění smluvních povinností, bude neprodleně informovat při vzniku takových okolností druhou smluvní stranu a předloží jí o tom vhodné doklady příp. informace, že mají tyto okolnosti podstatný vliv na plnění smluvních povinností.

3. V případě, že působení vyšší moci trvá déle než 90 dní, vyjasní si obě smluvní strany další provádění díla.

XXI. ZÁVĚREČNÁ USTANOVENÍ

1. Smluvní vztah upravený smlouvou o dílo se řídí a vykládá dle zákonů platných v České republice.
2. Ve věcech výslovně neupravených touto smlouvou se smluvní vztah řídí zákonem č. 89/2012Sb., občanský zákoník.
3. Zhotovitel tímto prohlašuje, že přijímá návrh smlouvy o dílo a prohlašuje, že tento návrh nezcvičňuje objednatel.
4. Smluvní strany na sebe přebírají nebezpečí změny okolností v souvislosti s právy a povinnostmi smluvních stran vzniklými na základě této smlouvy. Smluvní strany vylučují uplatnění ustanovení § 1765 odst. 1 a § 1766 a § 2620 občanského zákoníku na svůj smluvní vztah založený touto smlouvou.
5. Nevymahatelnost nebo neplatnost kteréhokoli ustanovení této smlouvy neovlivní vymahatelnost nebo platnost této smlouvy jako celku, vyjma těch případů, kdy takové nevymahatelné nebo neplatné ustanovení nelze vyčlenit z této smlouvy, aniž by tím pozbyla platnosti. Smluvní strany se pro takový případ zavazují vynaložit v dobré víře veškeré úsilí na nahrazení takového neplatného nebo nevymahatelného ustanovení vymahatelným a platným ustanovením, jehož účel v nejvyšší možné míře odpovídá účelu původního ustanovení a cílům této smlouvy.
6. Smluvní strany si nepřejí, aby nad rámec výslovných ustanovení této smlouvy byla jakákoliv práva a povinnosti dovozovány z dosavadní či budoucí praxe zavedené mezi smluvními stranami či zvyklostí zachovávaných obecně či v odvětví týkajícím se předmětu plnění této smlouvy, ledaže je ve smlouvě výslovně sjednáno jinak. Vedle shora uvedeného si smluvní strany potvrzují, že si nejsou vědomy žádných dosud mezi nimi zavedených obchodních zvyklostí či praxe.
7. Nedílnou součástí této smlouvy jsou následující přílohy:
 - č. 1 Cenová nabídka zhotovitele (naceněný položkový rozpočet) ze dne 20.7.2017
 - č. 2 Odsouhlasená projektová dokumentace na „Přípolož kabelu a nové veřejné osvětlení + přemístění rozhlasu na ulici Osvobození V ve Fryštáku – bude předána zhotoviteli při předání staveniště.
8. Tato smlouva je uzavřena dnem podpisu osobami oprávněnými zastupovat objednatel a zhotovitele.
9. Objednatel i zhotovitel potvrzují správnost svých údajů, které jsou uvedeny v čl. I. této smlouvy. V případě, že dojde v průběhu smluvního vztahu ke změnám uvedených údajů, zavazují se smluvní strany bez zbytečného odkladu provést jejich aktualizaci dodatkem k této smlouvě.
10. Smlouva se vyhotovuje ve 4 rovnocenných vyhotoveních. Zhotovitel obdrží dvě vyhotovení, objednatel obdrží dvě vyhotovení.


Schváleno Radou města Fryšták dne 25.7. 2017 pod číslem usnesení U R 12/2017/VII/20b)

Ve Fryštáku dne: 28-07-2017


Ve Zlíně dne: 4.8.2017

Objednatel: Město Fryšták


Zhotovitel: NOVAAGROTIS s.r.o.

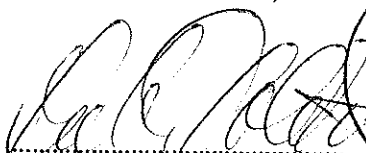
Mgr. Lubomír Doležel, starosta

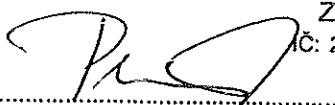



Josef Plhák, jednatel


NOVAAGROTIS s.r.o.
Zlín 12, Na Rusavě 232
IČ: 269 16 321, DIČ: CZ26916321
tel.: 571 896 232 ①

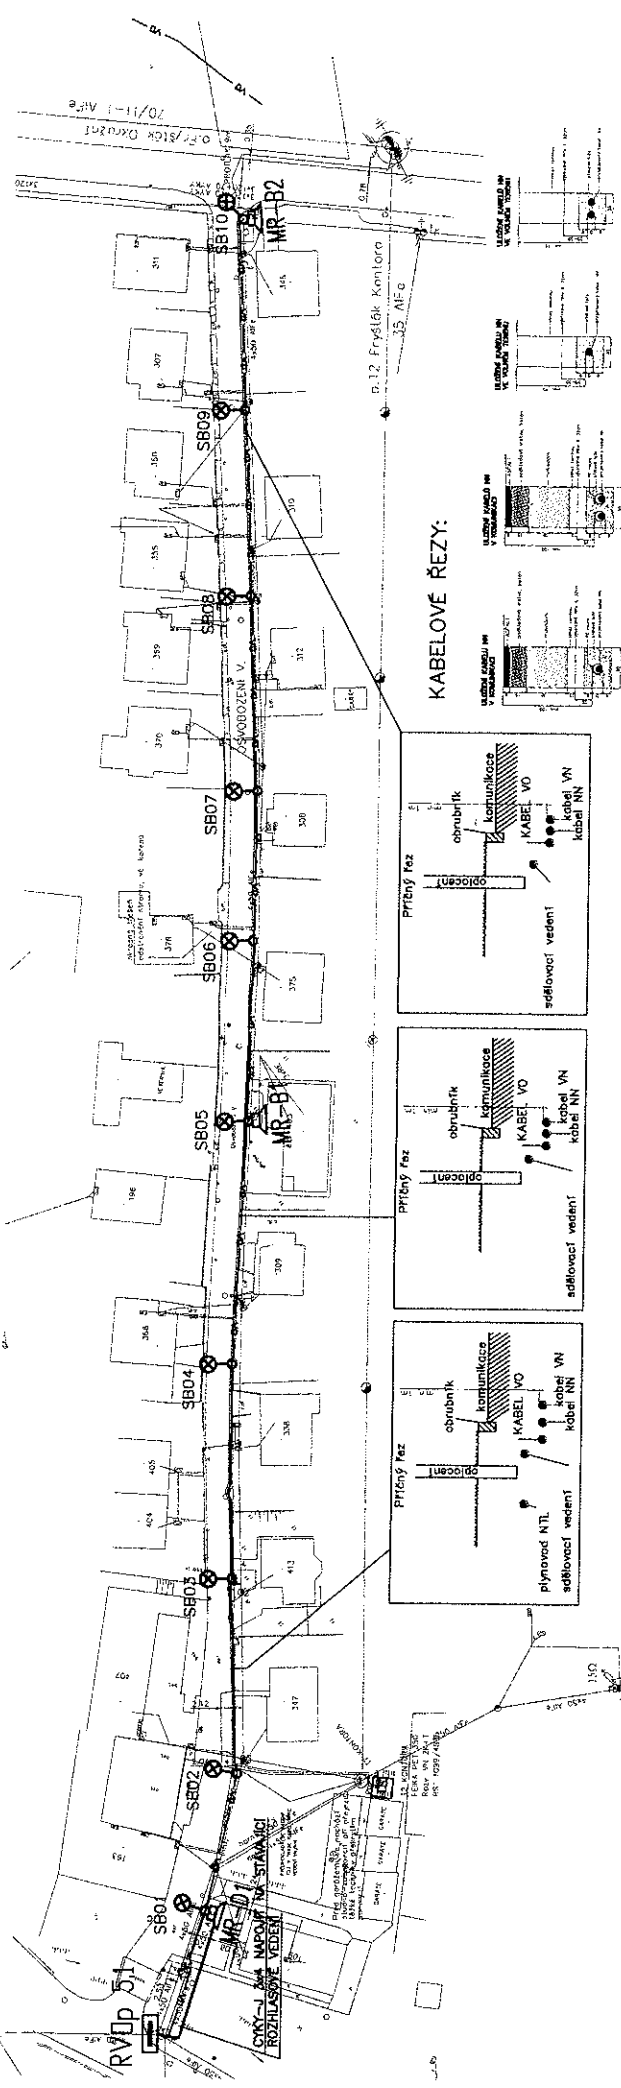


KABELOVÉ ŘEZY:

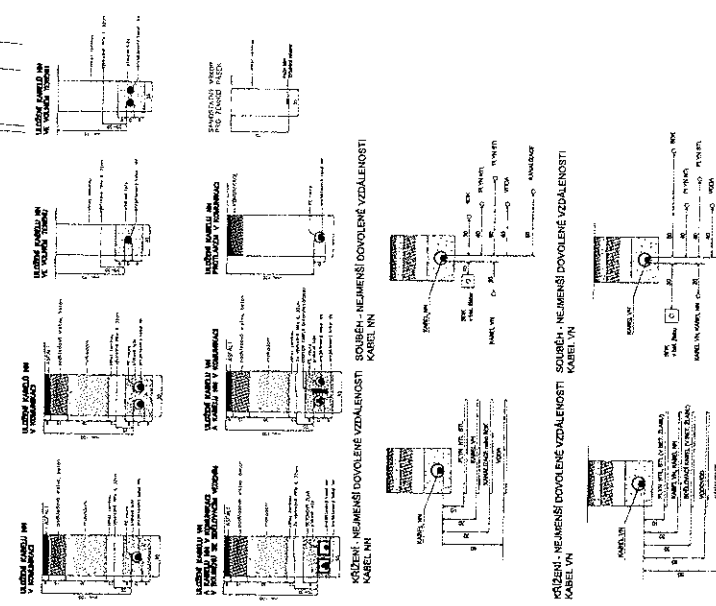


**SILNIČNÍ STOŽAR BEZPATICOVÝ
TRÍSTUPŇOVÝ – typ JB**

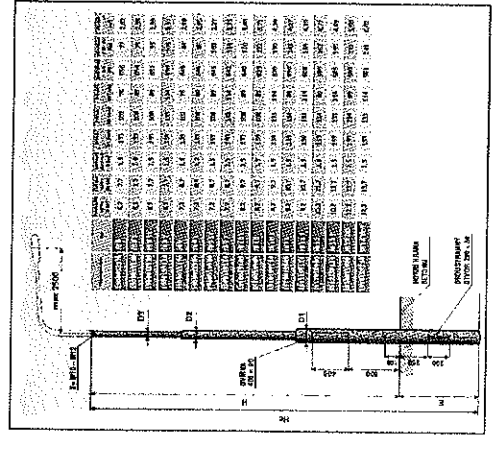


ORIENTAČNÍ ROZMĚRY KOTEVNÍHO BLOKU

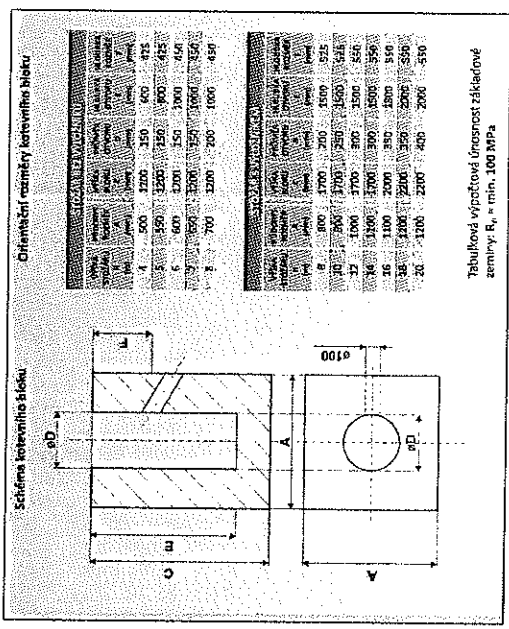

VÝLOŽNÍK ROVNÝ

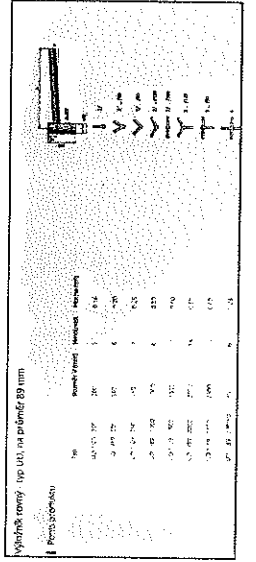

LEGENDA ZNAČEK

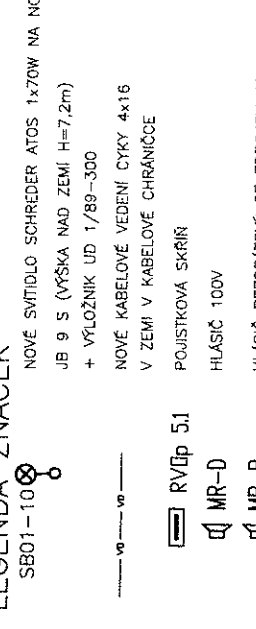

NAPĚTOVÁ SOUSTAVA: 3NPE, ~50Hz, 230/400V, TN-C
OCHRANA PŘED NEBEZPEČNÝM DOTYKEM DLE ČSN 33 2000-4-41
VNĚJŠÍ VLIVY DLE ČSN 33 2000-3: AA3, AA4, ABB, AD4, AEB

ZOP. PROJEKTANT: MAVROVA: Bc. PAVEL KEŘT		VYPRACOVAL: Bc. PAVEL KEŘT	
INVESTOR: Město Zlín, Mln. Mln. A3, 703 18 Zlín			
DATUM: 12/2016		FORMÁT: A4	
STUPEŇ: OSP		ARCH. ČÍSLO: Z16-098	
ZAKÁZKOVÉ Č. Z16-098		MĚŘITKO: ČÍSLO VÝKR.:	
SITUACE – VEREJNÉ OSVĚTLENÍ + ROZHLAS		1:1000	
ELOT		ELOT	

POZNÁMKA ROZMĚRY ZÁKLADU PRO STOŽAR JSOU STANOVĚNY PRO TABULKOVOU DNESNOST ZÁKLADOVÉ ZEMINY
 V případě, že výkopem se v podloží objeví geotektilní souvrstvá (tlavé) zeminy s možným koeficientem propustnosti, je třeba ke kmeňovému řešení připočítat geolog. nesp. stavbu.

NOVÉ SVĚTLIDLO SCHREDER ATOS 1x70W NA NOVÉM STOŽARU
 JB 9 S (VÝŠKA NAD ZEMÍ H=7,2m)
 + VÝLOŽNÍK UD 1/89-300
 NOVÉ KABELOVÉ VEDENÍ CYKY 4x16
 V ZEMĚ V KABELOVÉ CHRÁNIČCE
 POJISTKOVÁ SKŘÍŇ
 HLASIČ 100V
 HLASIČ BEZDRÁTOVÝ SE ZDROJEM 180-230V

1) KRYCÍ LIST


pro veřejnou zakázku

.Přípolož kabelu a nové VO + přemístění rozhlasu
na ul. Osvobození V ve Fryštáku"

Dodavatel	NOVAAGROTIS s.r.o.	
Sídlo	Na Rusavě 232, 763 14 Zlín 12	
Oprávněný zástupce	Josef Plhák – jednatel	
Právní forma	Společnost s ručením omezeným	
Identifikační číslo	26916321	
Daňové identifikační číslo	CZ26916321	
Kontaktní údaje	Telefon:	603 224 962
	E-mail:	novaagrotis@seznam.cz
Celková cena nabídky bez DPH		656 776,49
Daň z přidané hodnoty 21 %		137 923,06
Celková cena nabídky včetně DPH		794 699,55

Ve Zlíně, dne 20. července 2017

NOVAAGROTIS s.r.o.
Zlín 12, Na Rusavě 232
IČ: 269 16 321, DIČ: CZ26916321
tel.: 571 896 232

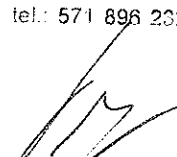
Viktor Plhák
jednatel

2) POLOŽKOVÝ ROZPOČET

Název	Hodnota A	Hodnota B
Základní náklady		
<i>Dodávka</i>	3405,00	
Doprava 3,60%, Přesun 1,00%	122,58	34,05
<i>Montáž - materiál</i>		281 830,80
Montáž - práce		59 075,00
Mezisoučet 1	3527,58	340 939,85
PPV 1,00% z montáže: materiál + práce		3 409,06
<i>Nátěry</i>		0,00
Zemní práce		308 900,00
PPV 0,00% z nátěrů a zemních prací		0,00
Mezisoučet 2	3527,58	653 248,91
<i>Dodav. dokumentace 0,00% z mezisoučtu 2</i>		0,00
Rizika a pojištění 0,00% z mezisoučtu 2		0,00
<i>Opravy v záruce 0,00% z mezisoučtu 1</i>		0,00
Základní náklady celkem		656 776,49
Vedlejší náklady		
GZS 0,00% z pravé strany mezisoučtu 2		0,00
Provozní vlivy 0,00% z pravé strany mezisoučtu 2		0,00
Vedlejší náklady celkem		0,00
Kompletační činnost		0,00
Náklady celkem		656 776,49
Základ a hodnota DPH 21%	656776,49	137 923,06
Základ a hodnota DPH 15%	0,00	0,00
Náklady celkem s DPH		794 699,55

NOVAAGROTIS s.r.o.
 Zlín 12, Na Rusavě 1284
 IČ: 269 16 321, DIČ: CZ339 0023
 tel: 571 893 232

Název	Mj	Počet	Materiál	Materiál celkem	DM	Montáž celkem	Cena	Cena celkem
ROZVADĚČ RVop 5.1								
Mi - ROZVADĚČE IP65								
PRÁZDNÉ ROZVODNICE S NEPRŮHLEDNÝM VÍKEM								
BARVA ŠEDÁ, RAL 7032, MATERIÁL ODOLNÝ POLYKARBONÁT								
Mi 90211 300x300x214mm	ks	1,00	510,00	510,00		460,00	970,00	970,00
Upínací systém na sloup BANDIMEX	ks	1,00	260,00	260,00		460,00	720,00	720,00
Mi - ROZVADĚČE IP65								
PŘÍSLUŠENSTVÍ								
Mi TS 30 nosná lišta DIN délky 284mm	ks	1,00	40,00	40,00		40,00	80,00	80,00
POJISTKOVÝ ODPÍNAČ								
10A-1, In=10A, Ik=10kA vč.pojistky	ks	3,00	400,00	1 200,00		120,00	520,00	1 560,00
1224 UNIVERZÁLNÍ ŘADOVÉ SVORKOVNICE								
6035-10 do 4 mm2	ks	3,00	20,00	60,00		5,00	25,00	75,00
ROZVADĚČ RVop 5.1 - celkem				2 070,00		1 335,00	3 405,00	3 405,00
Dodávky								
ROZVADĚČ RVop 5.1	ks	1,00	3 405,00	3 405,00		0,00	3 405,00	3 405,00
Dodávky - celkem				3 405,00		0,00	3 405,00	3 405,00
Elektromontáže								
SVÍTIDLO PRO KOMUNIKACE								
ATOS 1x70W								
recyklační poplatek	ks	10,00	3 900,00	39 000,00		150,00	4 050,00	40 200,00
Redukce na výložník	ks	10,00	10,00	100,00		0,00	10,00	100,00
VYSOKOTLAK.SODÍK.VÝBOJ. VIALOX	ks	10,00	330,00	3 300,00		55,00	385,00	3 850,00
NAV T 70 SUPER E27 70W								
recyklační poplatek	ks	12,00	300,00	3 600,00		0,00	300,00	3 600,00
KABEL SILOVÝ,IZOLACE PVC	ks	12,00	3,00	36,00		0,00	3,00	36,00
CYKY 3x1.5 mm2								
CYKY-J 3x4 mm2 , pevně	m	110,00	12,00	1 320,00		10,00	22,00	2 420,00
KABEL SILOVÝ,IZOLACE PVC S VODIČEM PE	m	50,00	40,00	2 000,00		15,00	55,00	2 750,00

CYKY-J 4x16 mm2 , pevně	m	410,00	160,00	65 600,00	30,00	12 300,00	190,00	77 900,00
KF 09063 TRUBKA DVOUPL. KOPOFLEX	m	390,00	20,00	7 800,00	0,00	0,00	20,00	7 800,00
TRUBKA OCELOVÁ	m	10,00	85,00	850,00	50,00	500,00	135,00	1 350,00
6040 d 40 mm, pevně	ks	40,00	0,00	0,00	25,00	1 000,00	25,00	1 000,00
UKONČENÍ VODIČŮ NA SVORKOVNICI	ks	50,00	20,00	1 000,00	60,00	3 000,00	80,00	4 000,00
Do 25 mm2								
Ukončení kabelů smršťovací záklopkou nebo páskou								
4x16 mm2								
Stožár ocelový								
Silniční 7,2m nad zemí výložník 0,3m s manžetou oboustran. Pozink.	ks	10,00	8 500,00	85 000,00	180,00	1 800,00	8 680,00	86 800,00
Konzola pro stožár pro MR- místní rozhlas	ks	3,00	780,00	2 340,00	300,00	900,00	1 080,00	3 240,00
Svorkovnice silničního stožáru								
průchozí								
Demontáž vedení místního rozhlasu + příslušenství	ks	10,00	780,00	7 800,00	70,00	700,00	850,00	8 500,00
Městský - místní rozhlas	m	400,00	3,00	1 200,00	25,00	10 000,00	28,00	11 200,00
USTREDNA MISTNIHO ROZHLASU BEZDRAT+100V STÁVAJÍCÍ	ks	1,00	0,00	0,00	0,00	0,00	0,00	0,00
Hlasič bezdratovy se zdrojem 180-230V - 2 reproduktory	ks	2,00	16 500,00	33 000,00	55,00	110,00	###	33 110,00
Hlasič 100V	ks	1,00	3 550,00	3 550,00	55,00	55,00	3 605,00	3 605,00
HODINOVE ZUCTOVACI SAZBY								
Pronájem mobilní plošiny	hod	12,00	0,00	0,00	580,00	6 960,00	580,00	6 960,00
Pronájem jeřábu	hod	5,00	0,00	0,00	790,00	3 950,00	790,00	3 950,00
Demontáž stávajících rozvodů	ks	5,00	0,00	0,00	600,00	3 000,00	600,00	3 000,00
Demontáž stávajících svítidel	ks	5,00	0,00	0,00	60,00	300,00	60,00	300,00
Montáž nových svítidel	ks	5,00	0,00	0,00	60,00	300,00	60,00	300,00
Montáž stávajících svítidel (nové stožáry)	ks	5,00	0,00	0,00	140,00	700,00	140,00	700,00
PROVEDENÍ REVIZNÍCH ZKOUSEK								
DLE CSN 331500								
Revizní technik	hod	10,00	0,00	0,00	650,00	6 500,00	650,00	6 500,00
Dokumentace skutečného provedení	ks	1,00	0,00	0,00	3 400,00	3 400,00	3 400,00	3 400,00

Handwritten mark or signature.

Podružný materiál						24 334,80			0,00		24 334,80
Elektromontáže - celkem						281 830,80			59 075,00		340 905,80
Zemní práce											
JÁMA PRO STOŽÁRY VER. OSVĚTLENÍ											
O OBJEMU DO 2 m3											
Zemina třídy 4, ručně	m3	10,00	1 100,00			11 000,00		0,00	0,00	1 100,00	11 000,00
POUZDROVÝ ZÁKL. PRO STOŽ. VENK.											
OSVĚTLENÍ V OSE TRASY KABELU											
D 800x1700 mm	ks	10,00	2 200,00			22 000,00		1 000,00	10 000,00	3 200,00	32 000,00
VYTÝČENÍ TRATI											
Venkovní vedení nn v přehledném terénu	km	1,00	1 300,00			1 300,00		0,00	0,00	1 300,00	1 300,00
HLOUBENÍ KABELOVÉ RÝHY											
V ZEMINĚ TŘÍDY 3											
Šíře 350mm, hloubka 1000mm	m	400,00	0,00			0,00		150,00	60 000,00	150,00	60 000,00
ZŘÍZENÍ KABELLOŽE Z KOPANÉHO											
PÍSKU BEZ ZAKRYTÍ											
Šíře do 65cm, tloušťka 10cm	m	400,00	28,00			11 200,00		20,00	8 000,00	48,00	19 200,00
ZÁHOZ KABEL. RÝHY-ZEMINA TŘ. 3											
Šíře 350mm, hloubka 700mm	m	400,00	0,00			0,00		40,00	16 000,00	40,00	16 000,00
Folie	m	400,00	14,00			5 600,00		0,00	0,00	14,00	5 600,00
OCELOVÝ PÁSEK POZINKOVANÝ											
FeZn30x4 (1.0 kg/m), pevně	m	400,00	35,00			14 000,00		45,00	18 000,00	80,00	32 000,00
SVORKA HROMOSVODNÍ, UZEMŇOVACÍ											
Sza zkušební	ks	10,00	20,00			200,00		60,00	600,00	80,00	800,00
ODVOZ ZEMINY											
Naložení, odvoz do 10km	m3	2,00	0,00			0,00		180,00	360,00	180,00	360,00
Poplatek za uložení na skládce	m3	2,00	230,00			460,00		0,00	0,00	230,00	460,00
Příplatek za lepivost	m3	2,00	0,00			0,00		240,00	480,00	240,00	480,00
VYTRHÁNÍ DLAŽBY											
Betonové dlaždice, spáry zalité	m2	250,00	0,00			0,00		40,00	10 000,00	40,00	10 000,00

