


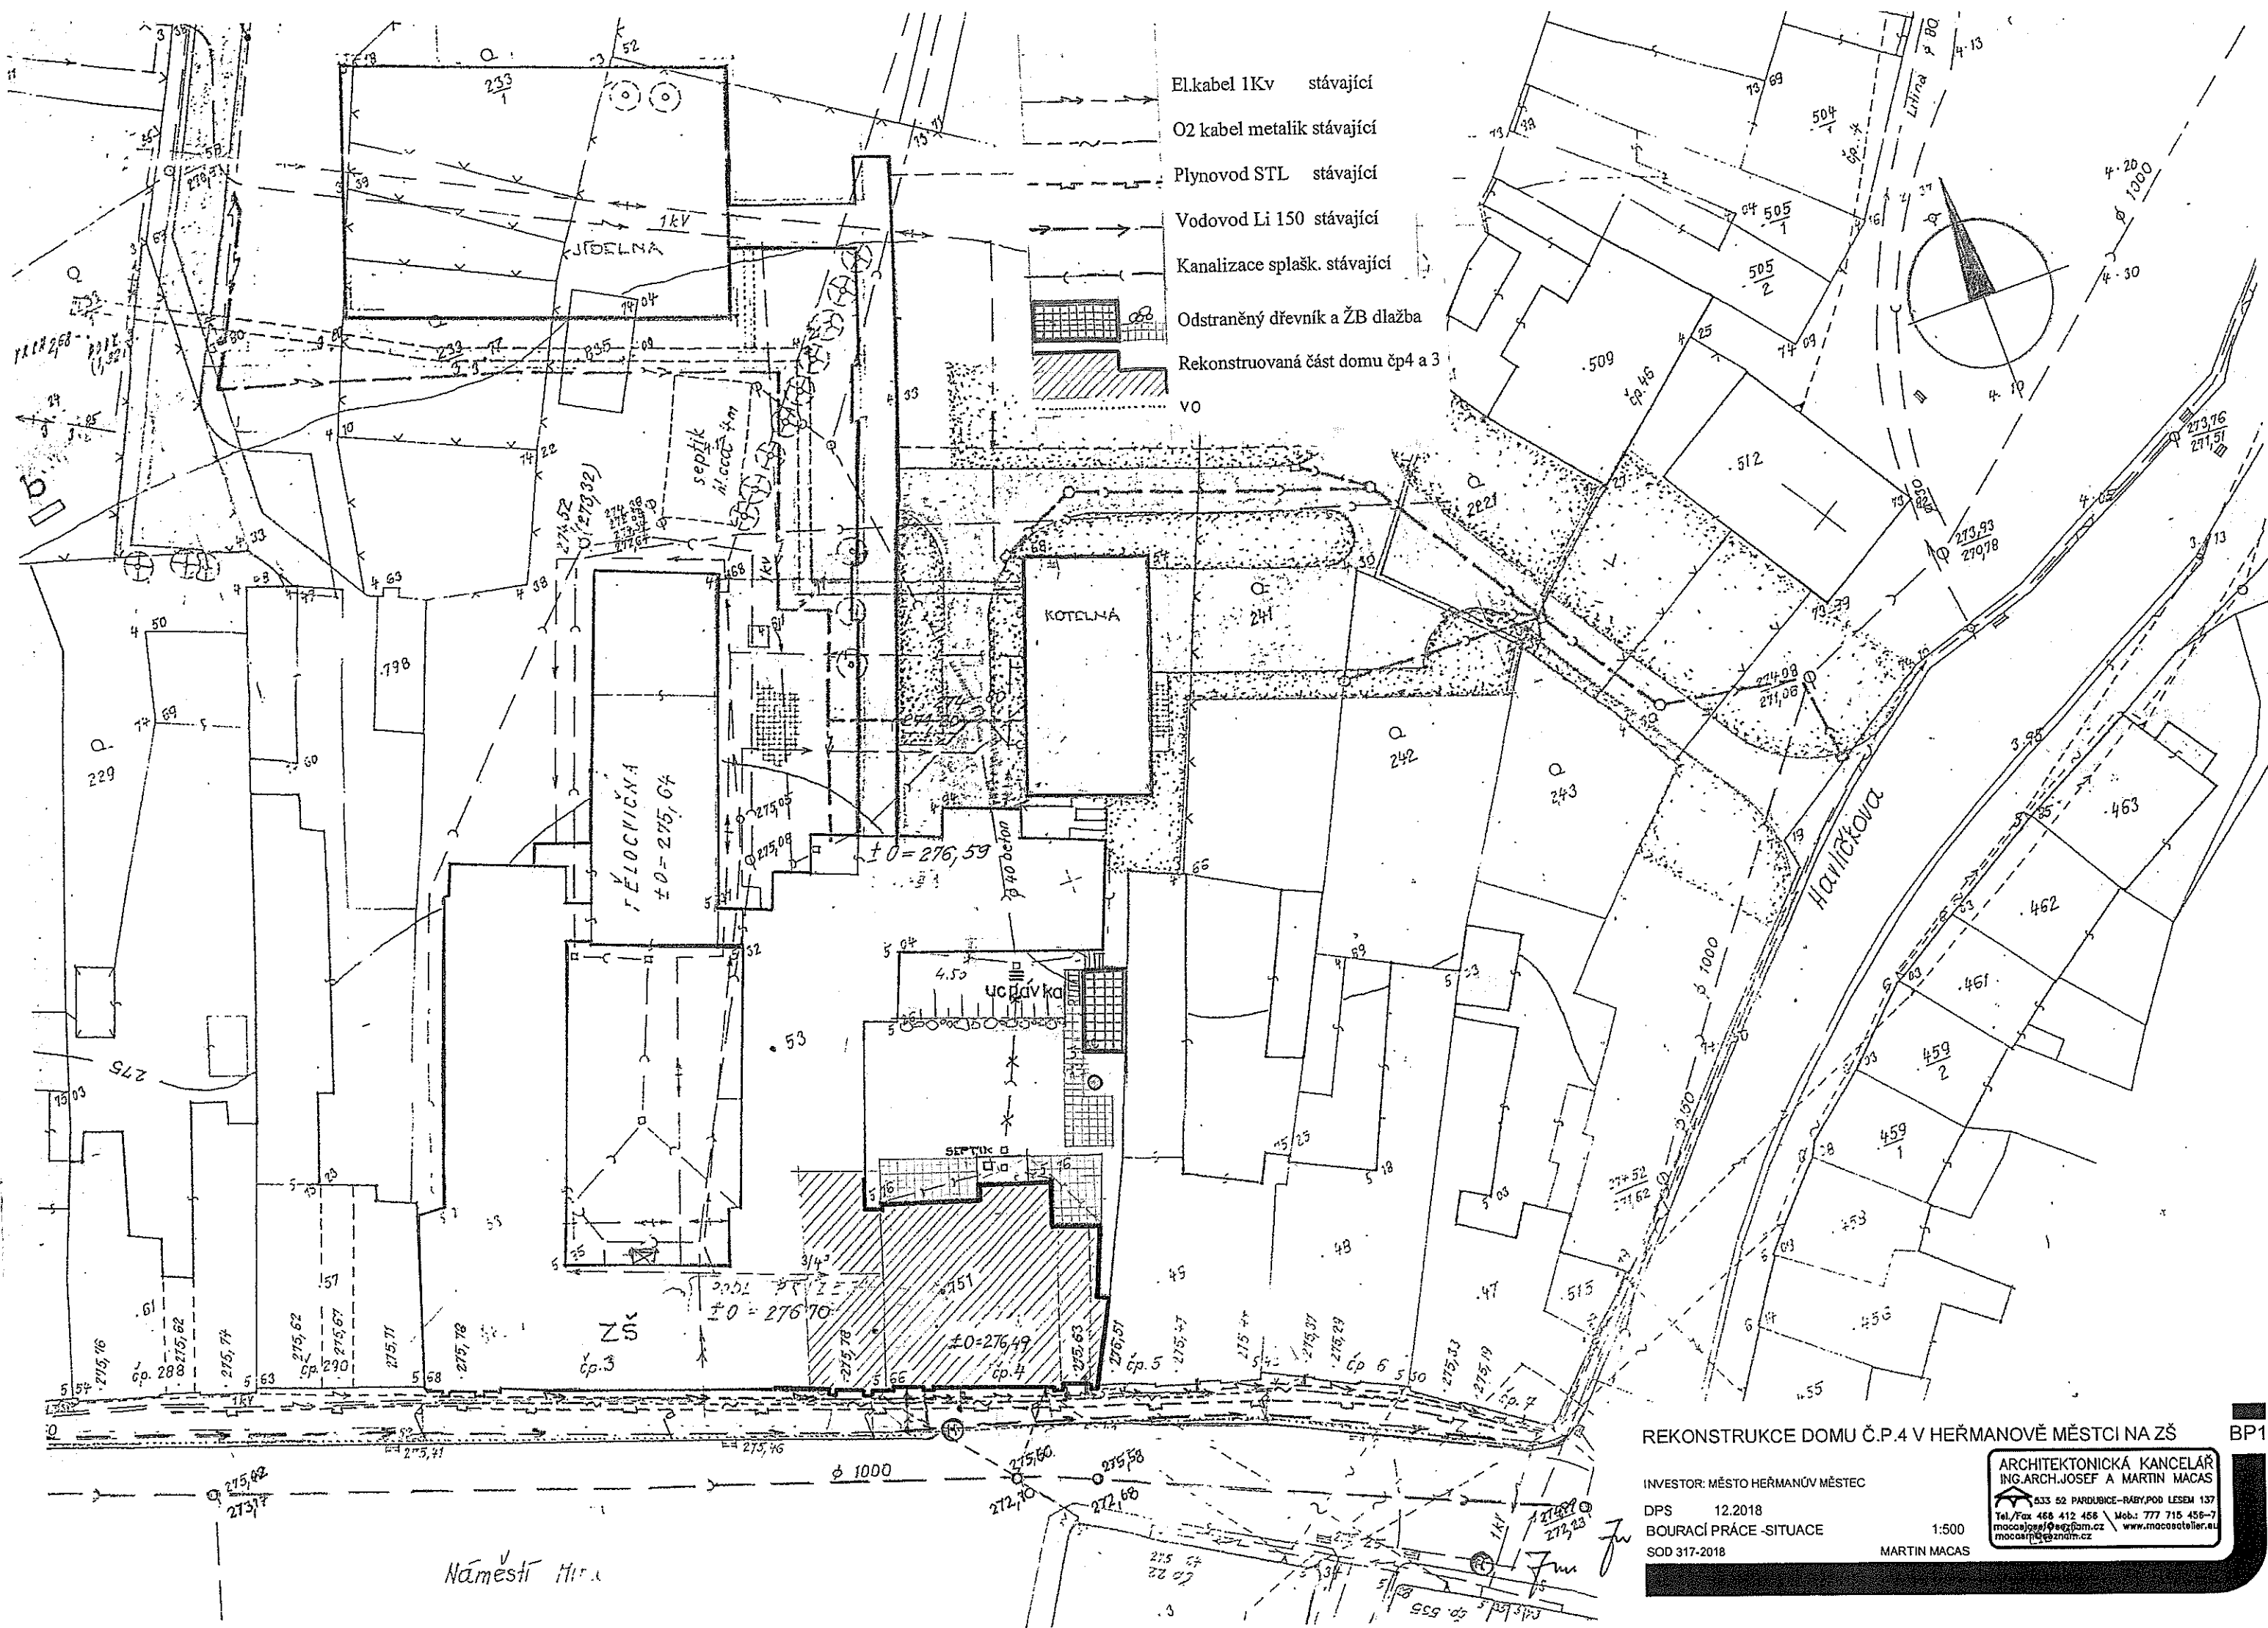

REKONSTRUKCE DOMU Č.P.4 V HERMANOVĚ MĚSTCI NA ŽS

INVESTOR: MĚSTO HERMANOV MĚSTEC

DPS 12.2018

BOURACÍ PRÁCE - SITUACE

SOD 317-2018

1:500
MARTIN MACAS

ARCHITEKTONICKÁ KANCELÁŘ
ING.ARCH.JOSEF A MARTIN MACAS
533 52 PARDUBICE-RÁBY,POB LESEM 137
Tel./Fax 468 412 456 Mob: 777 715 456-7
macasjosef@seznam.cz www.macasatelier.eu
macas@seznam.cz

BP1