


LEGENDA:

- STÁVAJÍCÍ KONSTRUKCE
- VYBOURÁNO
- UT - ODSTRANĚNÉ RADIATORY

VYBOURANÉ PODLAHY-

BETON TL.60 MM

VYBOURÁNO, PROSTUPY

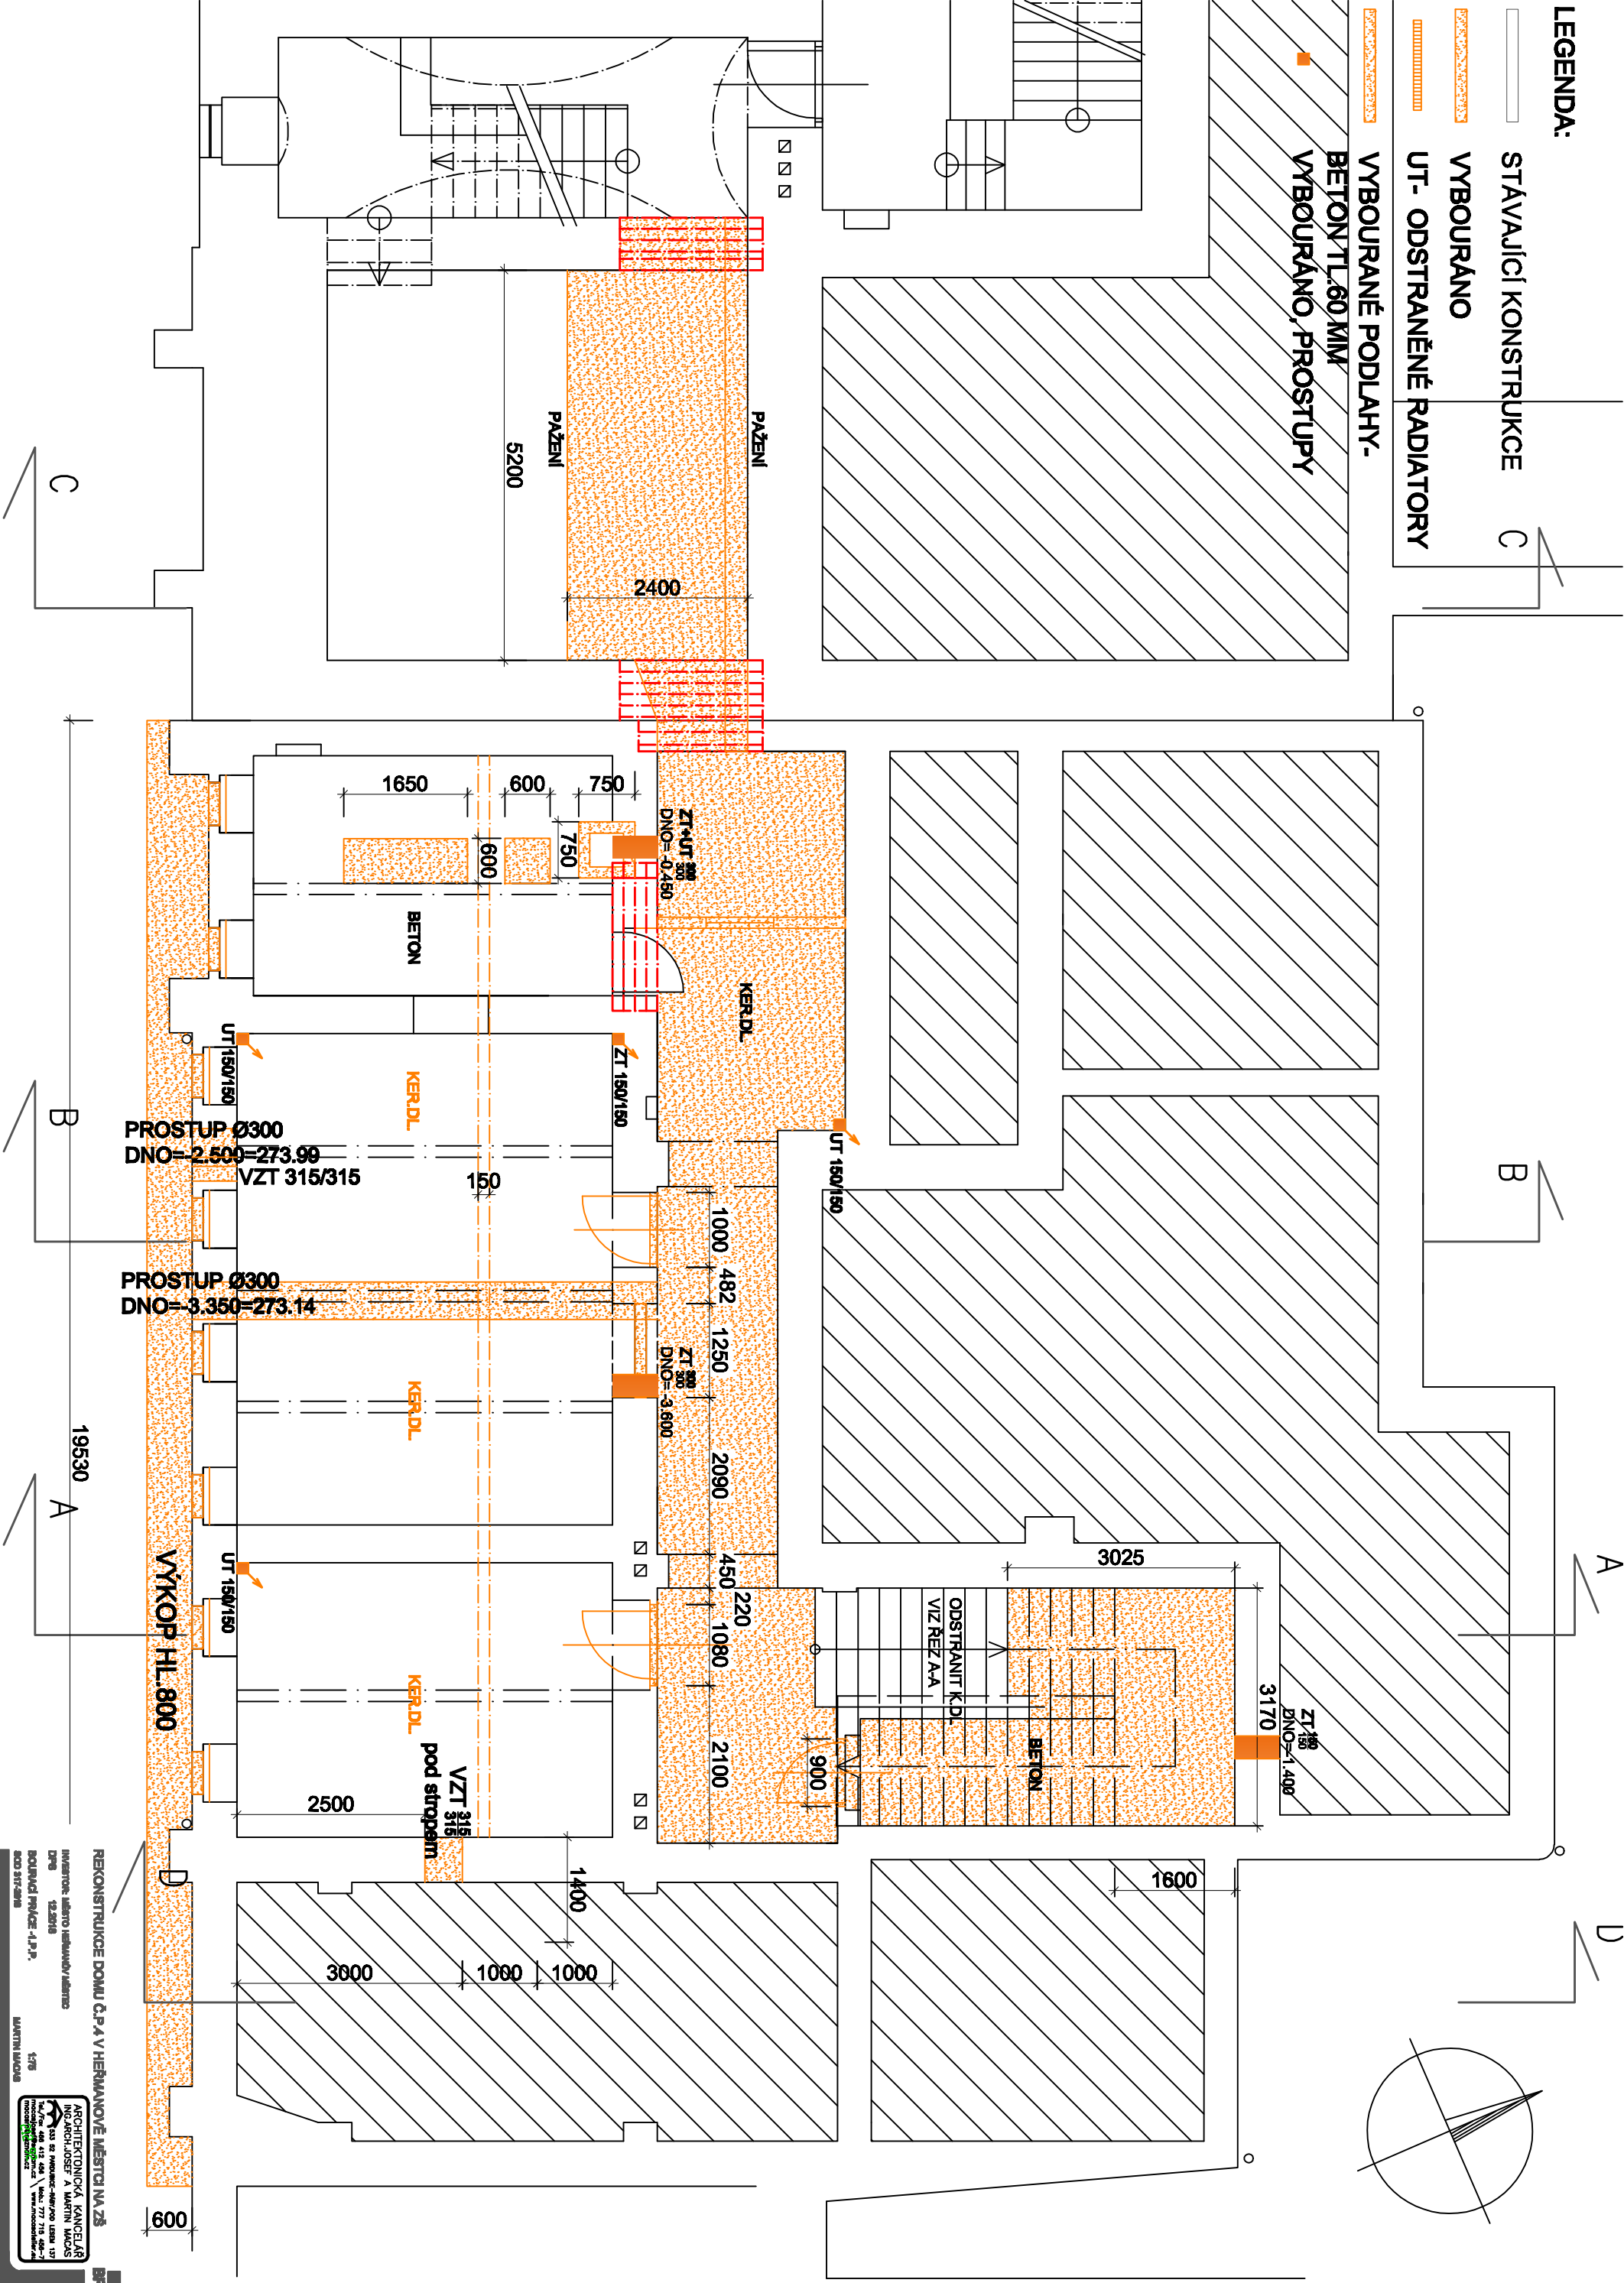

REKONSTRUKCE DOMU Č.P.4 V HERMANOVĚ MĚSTĚ NA ŽS

INVESTOR: MĚSTO HERMANOV MĚSTO
DPR 13.2018
BOURACÍ PRÁCE - A.P.P.
MARTIN WANDER
1:75
ARCHITEKTONICKÁ KANCELÁŘ
ING. ARCH. JOSEF A. MARTIN WANDER
M.A. Ing. 486 418 406 (mob. 777 718 406 -)
PROJEKTOVÁČKA
800 817-000