
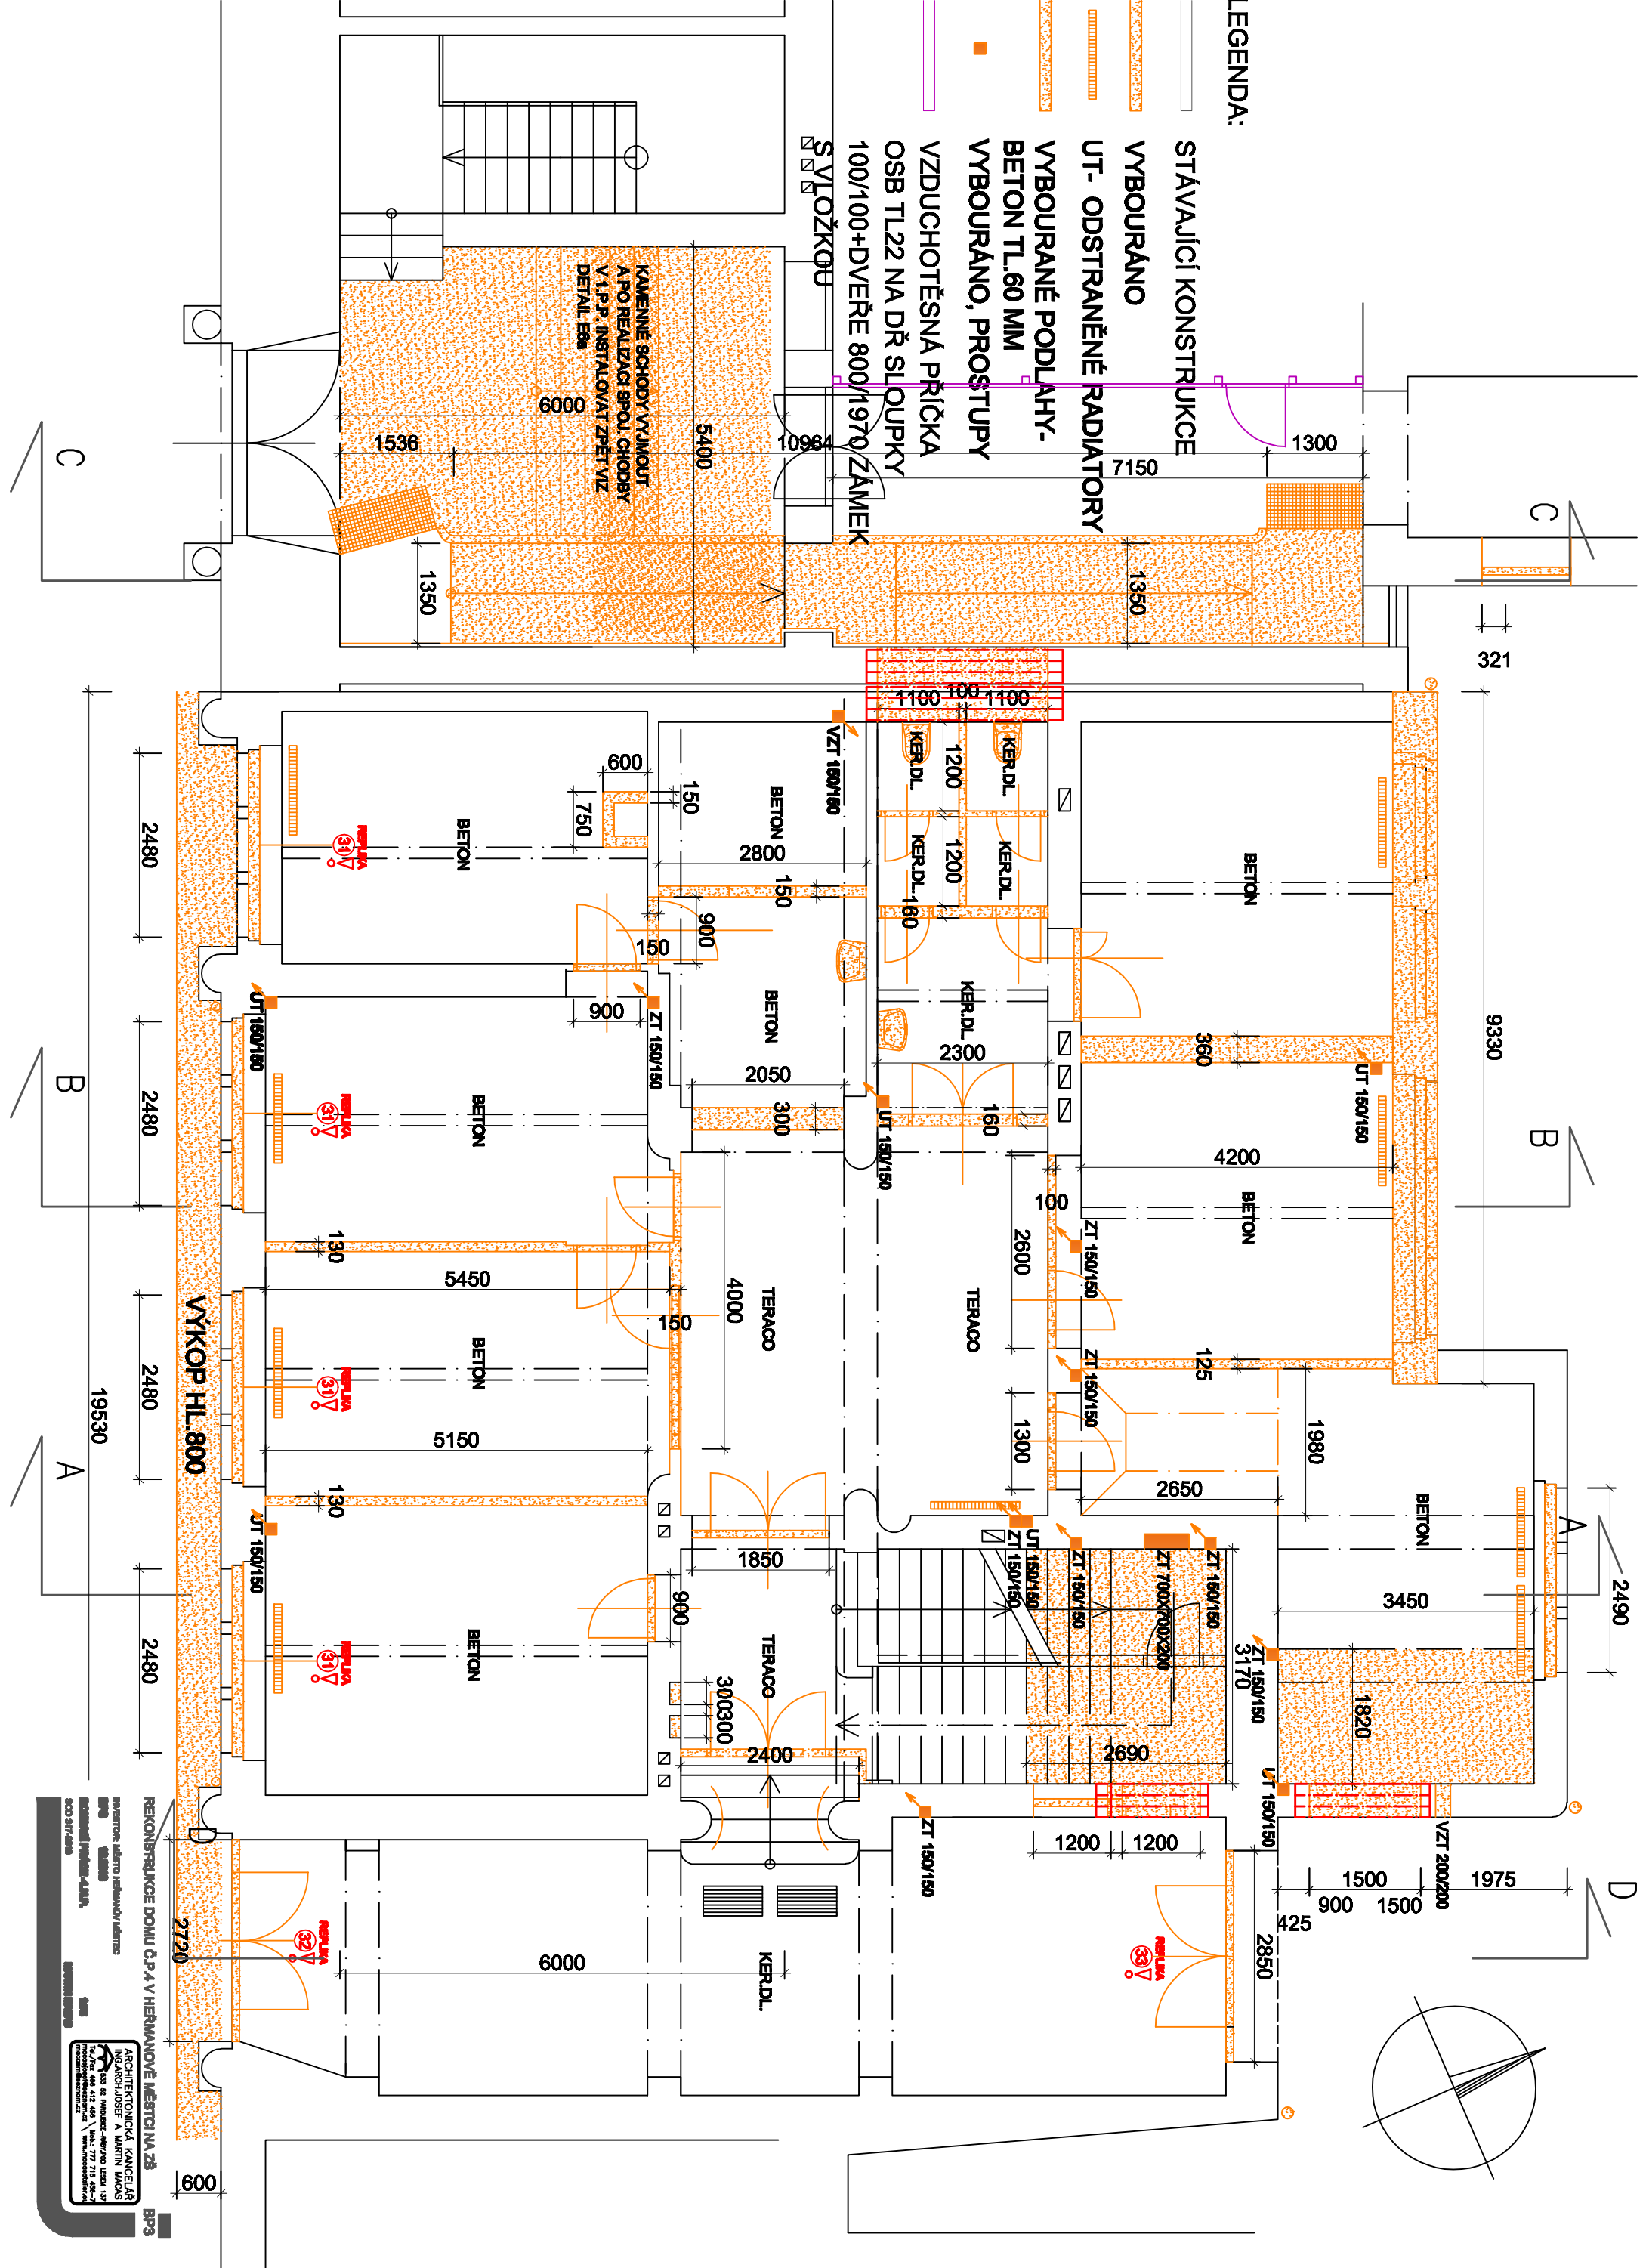


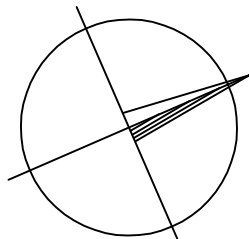

LEGENDA:

- STÁVAJÍCÍ KONSTRUKCE
- VYBOURÁNO
- UT- ODSTRANĚNÉ RADIATORY
- VYBOURANÉ PODLAHY-
BETON TL.60 MM
- VYBOURÁNO, PROSTUPY
- VZDUCHOTĚSNÁ PŘÍČKA
- OSB TL22 NA DŘ SLOUPKY
100/100+DVEŘE 800/1970,ZÁMEK
S VLOŽKOU

KAMENNÉ SCHODY VYJMOUT
A PO REALIZACI SPOL. CHODBY
V 1.P.P. INSTALOVAT ZPĚT VIZ
DETAIL E86

VÝKOP HL.800

REKONSTRUKCE DOMU Č.P.4 V HERMANOVĚ MĚSTCI NA ŽS

ARCHITEKTONICKÁ KANCELÁŘ
ING. JOSEF A. MARTIN LOKAS
TEL: 777 713 456-7
WWW.MARTINLOKAS.CZ

INVESTOR: MĚSTO HERMANOV
PROJEKTANT: J. LOKAS
MÍSTO: HERMANOV

BP3