


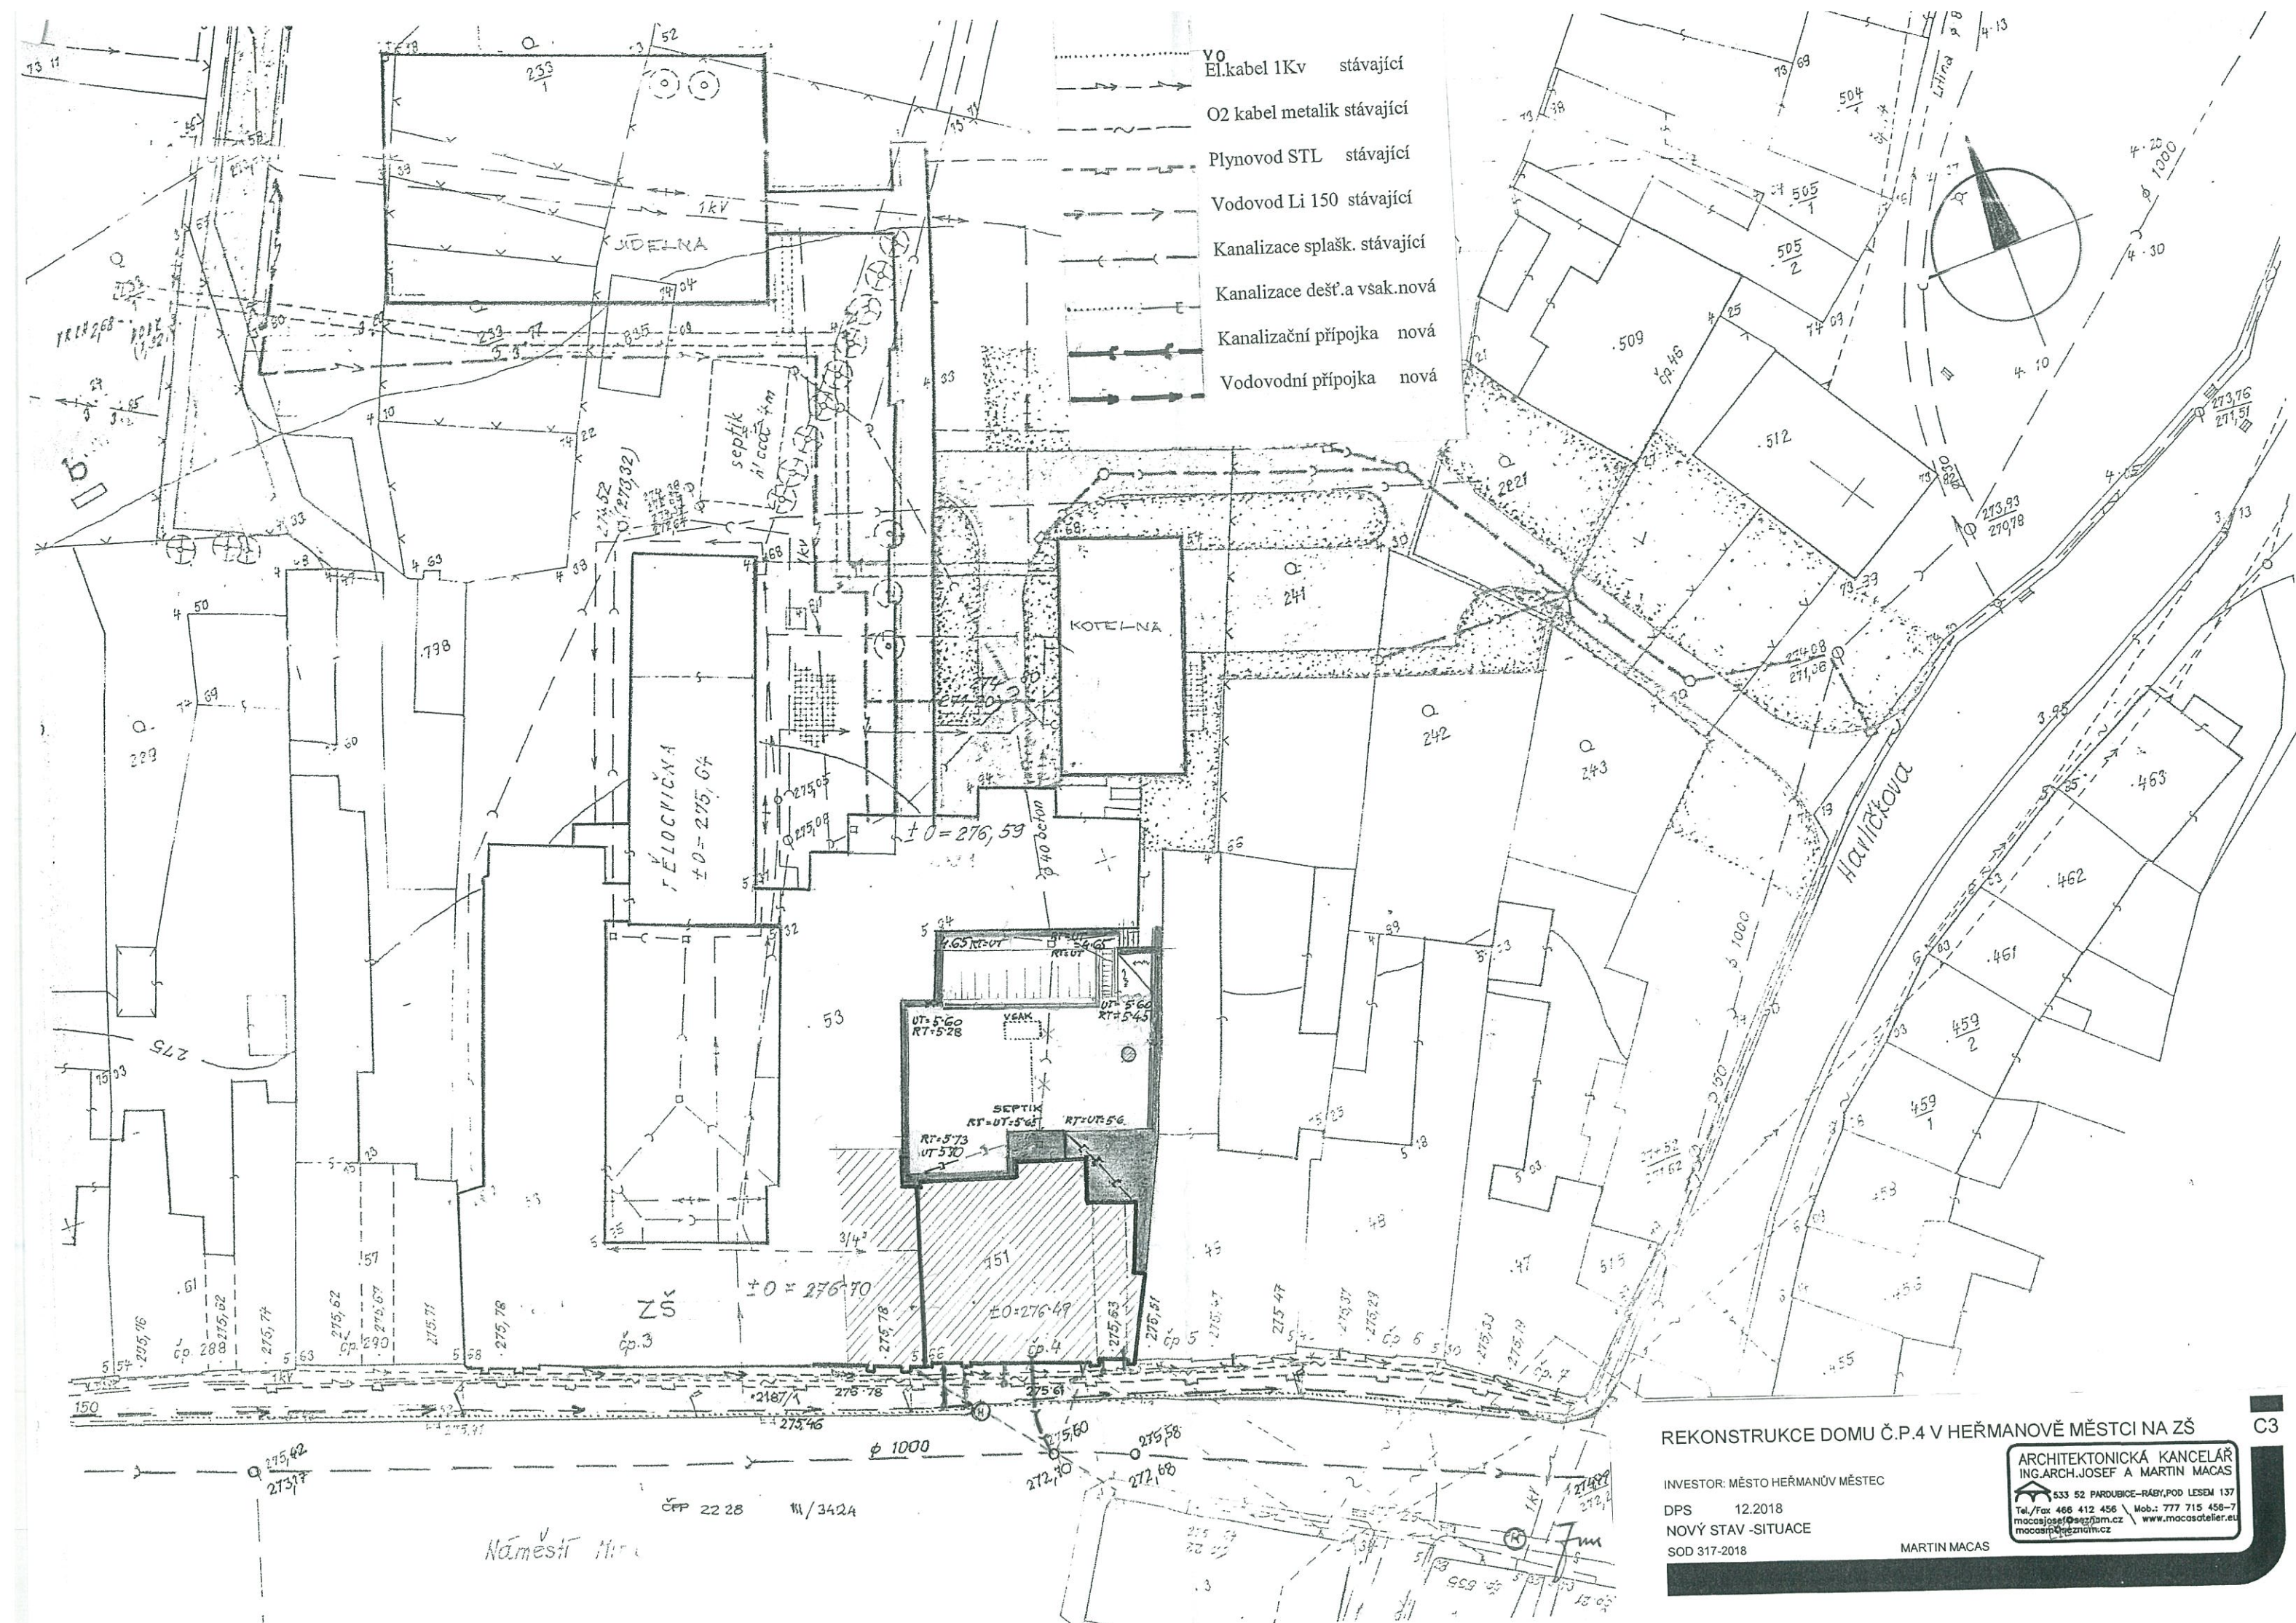

REKONSTRUKCE DOMU Č.P.4 V HEŘMANOVĚ MĚSTCI NA ZŠ

INVESTOR: MĚSTO HEŘMANOV MĚSTEC

DPS 12.2018

NOVÝ STAV - SITUACE

SOD 317-2018

MARTIN MACAS

ARCHITEKTONICKÁ KANCELÁŘ
ING.ARCH.JOSEF A MARTIN MACAS
533 52 PARDUBICE-RABY, POD LESEM 137
Tel./Fax 466 412 456 Mob.: 777 715 456-7
mocasjosef@seznam.cz www.mocasjosef.eu
mocasjosef@seznam.cz