


Č.M.	NAZEV	M²	PODLAHA	SOKL	STĚNY	STROP
1.1	učebna odborná	37,08	vinyl	vinyl	omít štuk	bkv. minerál. panely
1.2	WC chlapci	23,00	ker.dl	keram.	ker.obkl	malba na SDK
1.3	průjezd	47,10	ker.dl	keram.	ker.obkl	omít štuk
1.4	učebna kmenová	55,41	vinyl	vinyl	omít stříž	malba na SDK
1.5	kabinět	16,68	koberec	koberec	omít stříž	malba na SDK
1.6	WC dívky	13,77	ker.dl	keram.	ker.obkl	malba na SDK
1.7	rampa propojovací	13,60	stěrka ob.pr	stěrka	omít štuk	malba na SDK
1.8	hala	33,86	teraco	teraco	omít štuk	malba na SDK
1.9	chodba	8,50	ker.dl	keram	omít štuk	malba na SDK
1.10	zádveří	13,98	ker.dl	keram	omít štuk	omít štuk
1.11	schodiště+podestá	25,30	teraco	teraco	omít štuk	omít štuk
1.12	podestá	10,00	teraco	teraco	omít štuk	omít štuk
1.13	schodiště	4,04	teraco	teraco	omít štuk	omít štuk

ker.dl = protismýková
stěrka hyliz= hydroizolační puchůzí protismýková obrazová
vinyl protismýkový obrazový
koberec nehořlavý obrazový
omítka stříž = na zateplení stěrková, ostatní štuková
obrazy podlahovin dle projektu interieru
stěrka obr.pr= stěrka obrazová, protismýková
malba na SDK= bělost > 85%

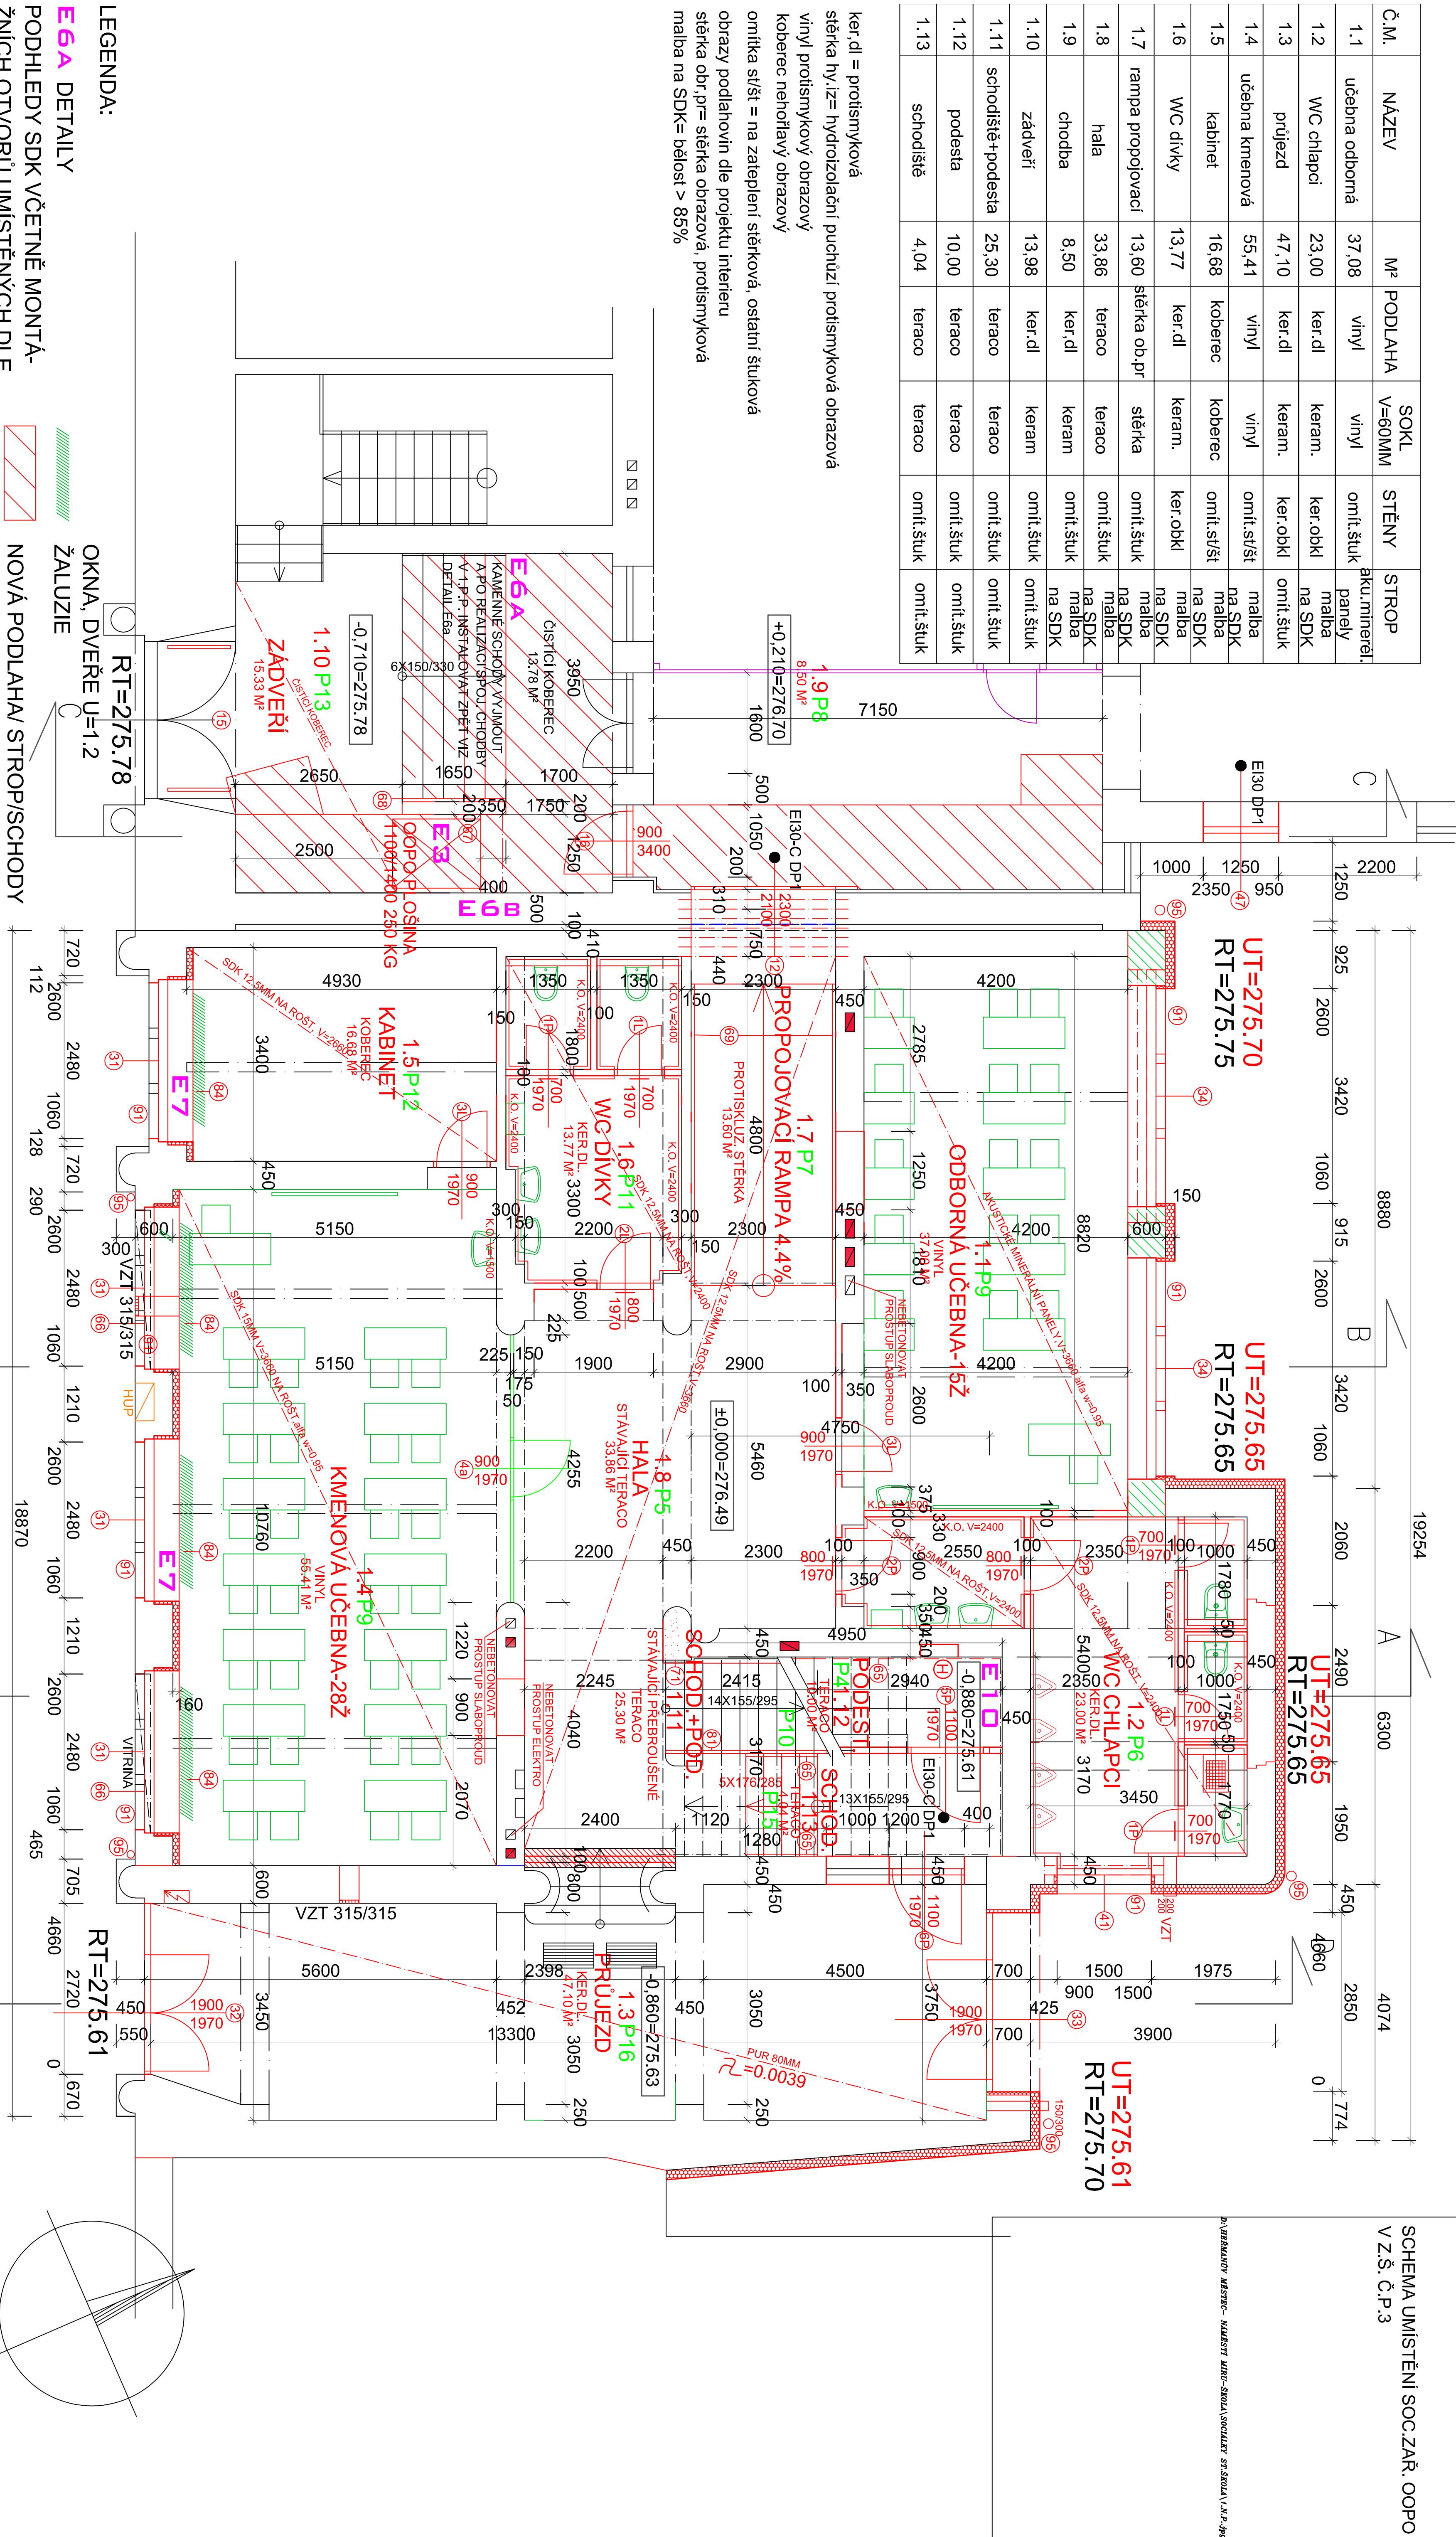

SCHEMA UMÍSTĚNÍ SOC.ZAŘ. OOP OPO
V Z.Š. Č.P.3

DVĚŘANOVÝ MĚSTEC - MĚSTSKÝ ÚŘAD - STAVBA SOCIÁLNÍ STAVBY V N.P. 300

REKONSTRUKCE DOMU Č.P.4 V HERMANOVĚ MĚSTCI NA ZŠ
INVESTOR: MĚSTO HERMANOV MĚSTEC
DPS 12.2018
NOVÝ STAV -1.N.P.
SOD 317-2018
ARCHITEKTONICKÁ KANCELÁŘ
ING.ARCH.JOSEF A MARTIN MACAS
533 52 PRAHA 6-DEB.POD LESA 137
macas@seznam.cz www.macasarch.cz
macas@seznam.cz

1:50

D2