


Č.M.	NÁZEV	M²	PODLAHA	SOKL V=60MM	STĚNY	STROP
3.1	učebna-auditorium	49,00	vinyl	vinyl	omít štuk akum. mnerát. panely	na SDK maiba
3.2	WC chlapci	8,10	ker.dl	keram.	ker.obkl	na SDK maiba
3.3	družina	43,60	vinyl	vinyl	omít štuk	na SDK maiba
3.4	učebna kmenová	66,00	vinyl	vinyl	omít stříž	na SDK maiba
3.5	kabinet	11,19	koberec	koberec	omít stříž	na SDK maiba
3.6	WC dívky	7,25	ker.dl	keram.	omít štuk	na SDK maiba
3.7	WC OPO	4,32	ker.dl	keram.	ker.obkl	na SDK maiba
3.8	hala	50,50	stěrka obr.př	stěrka	omít štuk	na SDK maiba
3.9	podestla	4,74	stěrka obr.př	stěrka	omít štuk	na SDK maiba
3.10	chodba	4,59	ker.dl	keram.	omít štuk	na SDK maiba

ker.dl = protismyková
stěrka hy.iiz= hydroizolace ní puchůzi protismyková obrazová
vinyl protismykový obrazový
koberec nemoňlavý obrazový
omítka stříž = na zateplení stěrková, ostatní štuková
obrazy podlahovin dle projektu interieru
stěrka obr.př= stěrka obrazová, protismyková

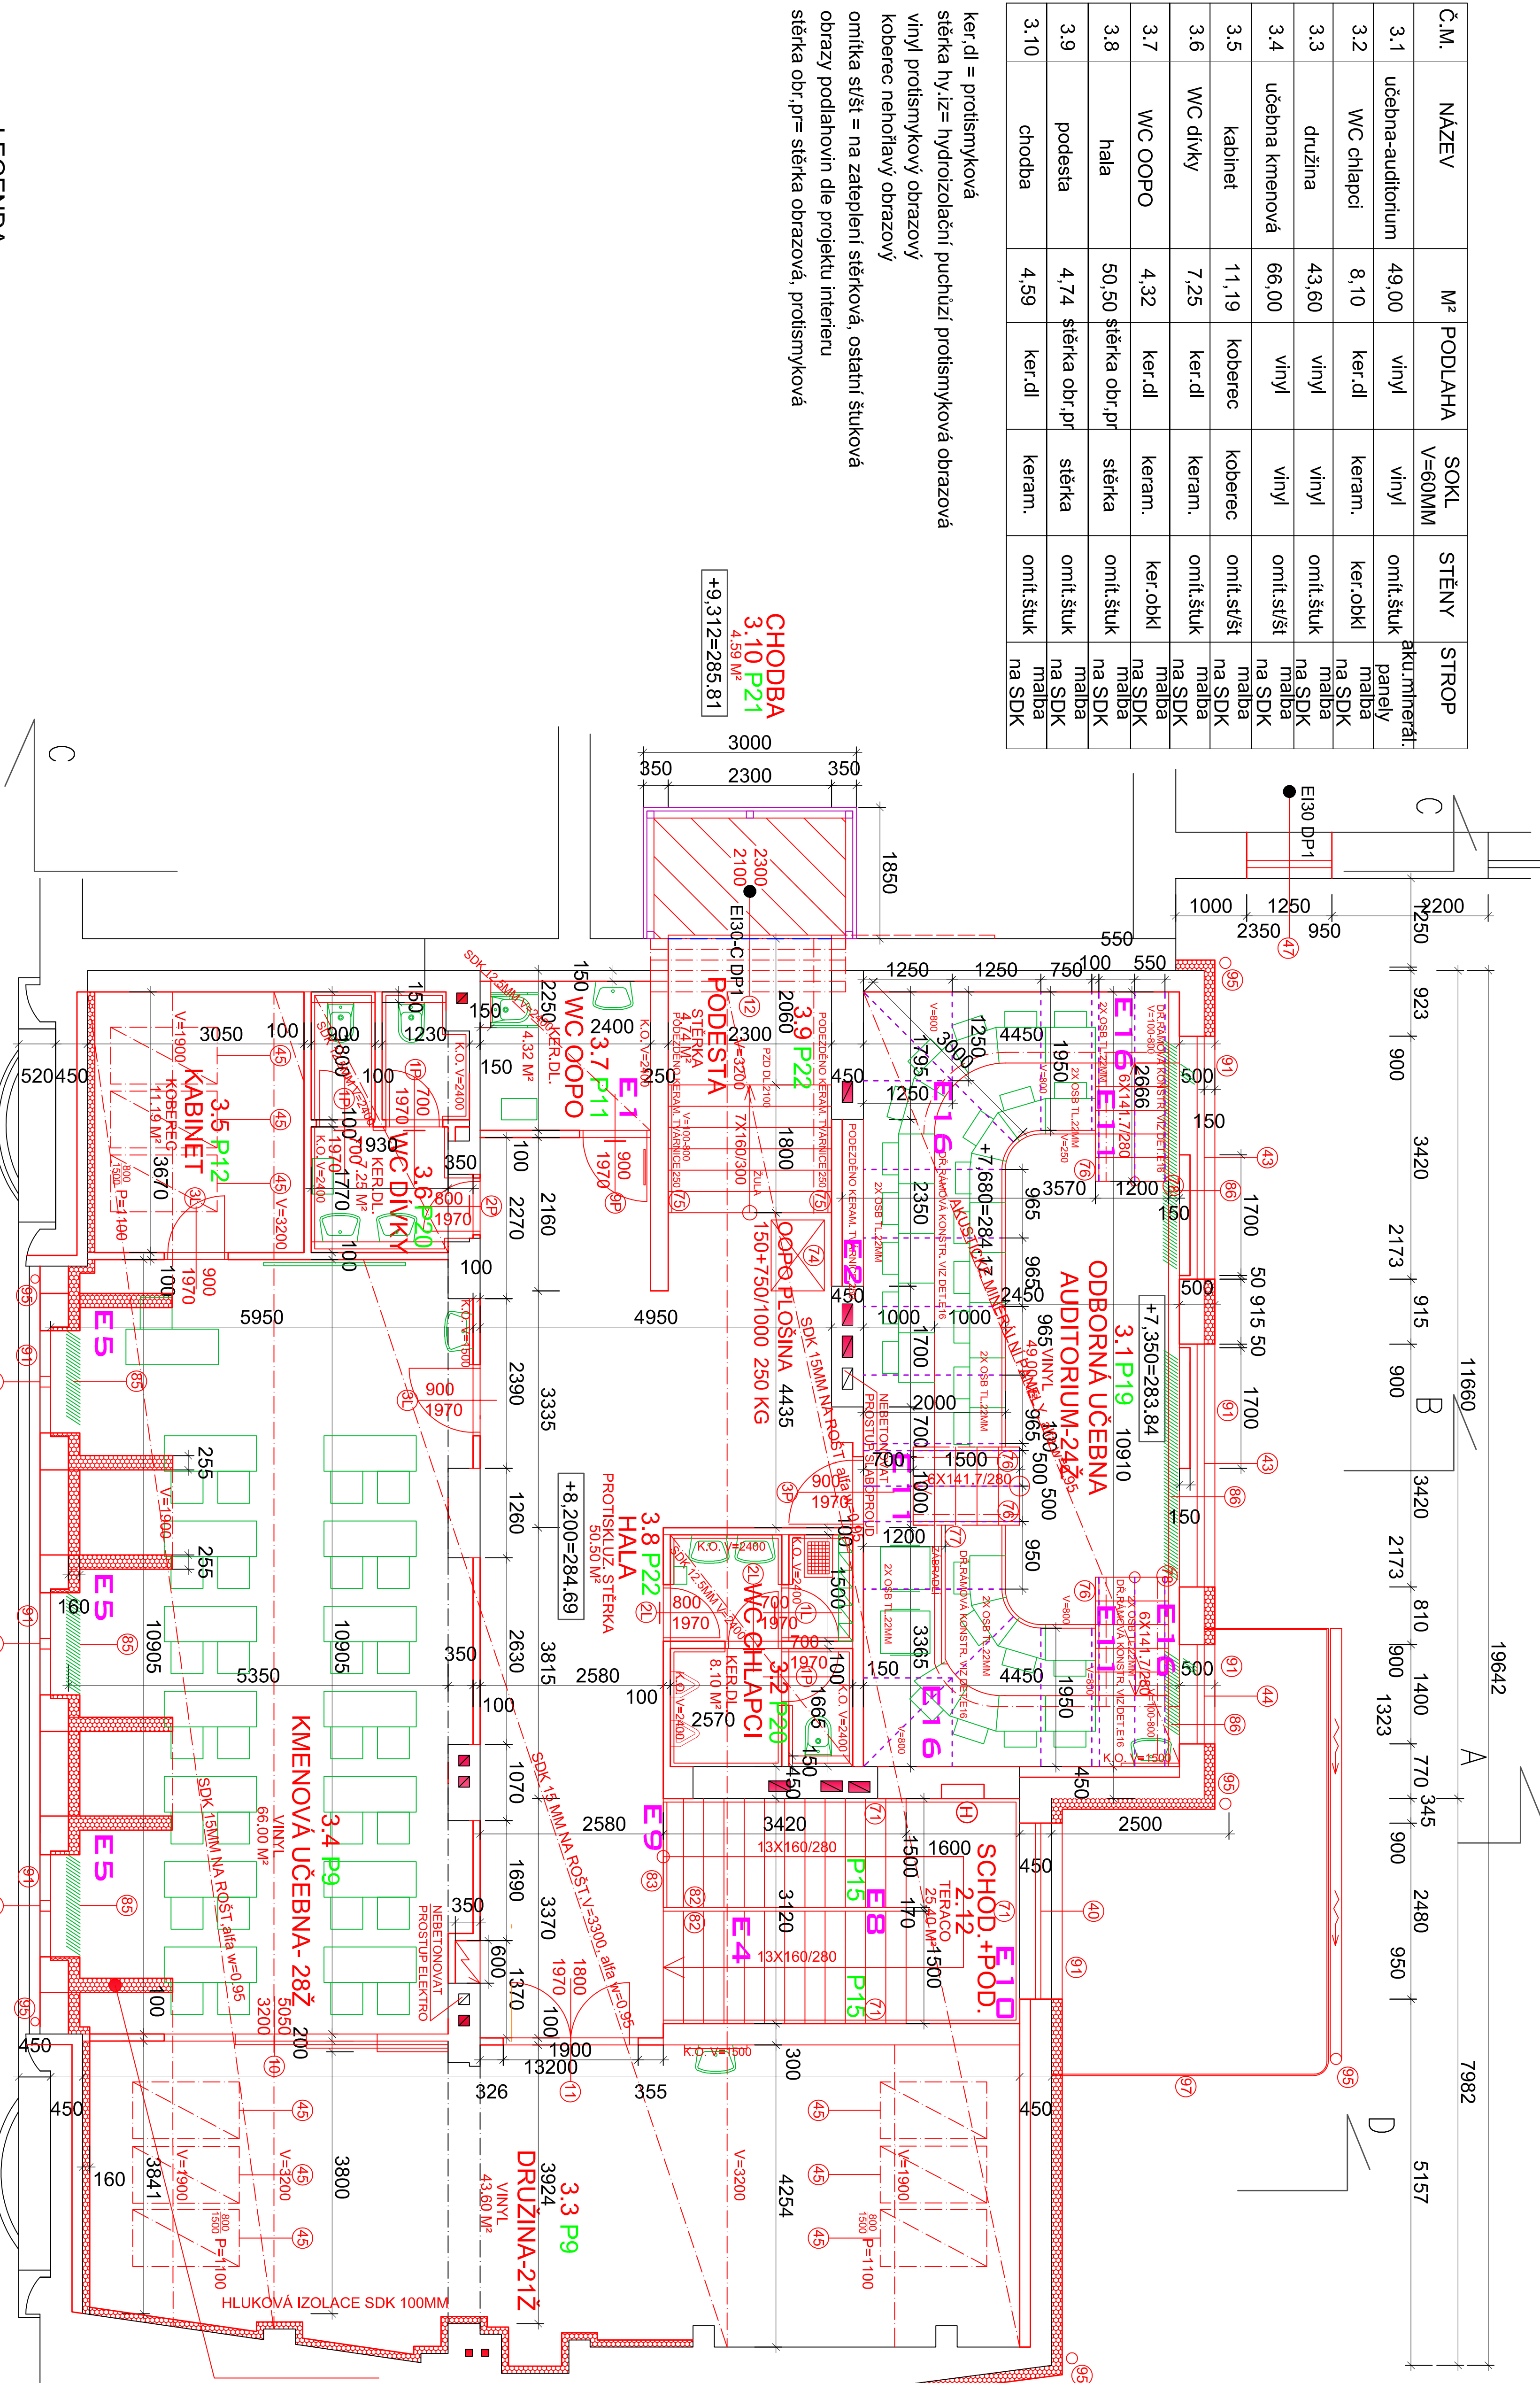

LEGENDA:

PODHLÉDY SDK VČETNĚ MONTÁŽ-
NÍCH OTVORŮ UMÍSTĚNÝCH DLE
P.D. VZT 4KS, ZT 1KS, EL 1KS 600/600
DŘ. PODPŮRNÁ KONSTR.
VIZ. DETAIL E16

CP15/ MC15
VZDUCHOTĚSNÁ PŘÍČKA
OSB TL22 NA DŘ SLOUPKY
100/100+DVEŘE ZÁMEK
S VLOŽKOU

DETAILY
ŽALUZIE
NOVÁ PODLAHA/ STROP
STÁVAJÍCÍ KONSTRUKCE
UT- RADIATORY
SKLENĚNÉ PŘÍČKY
DOZDÍVKY, PRÍZDÍVKY POROBETON NEBO MATERIÁL STEJNÉ KVALITY
OSOUEČ RUKOU
DILATACE 2X A400H+ 15MM POLYSTYREN
BETONÁŽ KOUŘOVODŮ
OKNA, DVEŘE U=1.2, STŘEŠNÍ OKNA U=1.1
TEPELNÁ IZOLACE, KAPILÁRNĚ AKTIVNÍ IZOLAČNÍ DESKA JIH $\lambda=0.0031$ SEVER
ZDÍVO POROBETON NEBO MATERIÁL STEJNÉ KVALITY

SCHEMA UMÍSTĚNÍ SOC.ZAŘ. OPO
V Z.Š. Č.P.3

P. HERMANOV MĚSTEC- NADĚST MÚN-SKOLA Vlněná-74650 Šum-Jaž

REKONSTRUKCE DOMU Č.P.4 V HERMANOVĚ MĚSTCI NA ŽS

ARCHITEKTONICKÁ KANCELÁŘ
ING.ARCH.JOSEF A MARTIN MACAS
TEL: 433 53 34000-436700 1350 137
TEL: 433 448 448 448 777 715 448-7
mccasjosef@seznam.cz www.mccasjosef.eu
mccasjosef@seznam.cz

MARTIN MACAS