


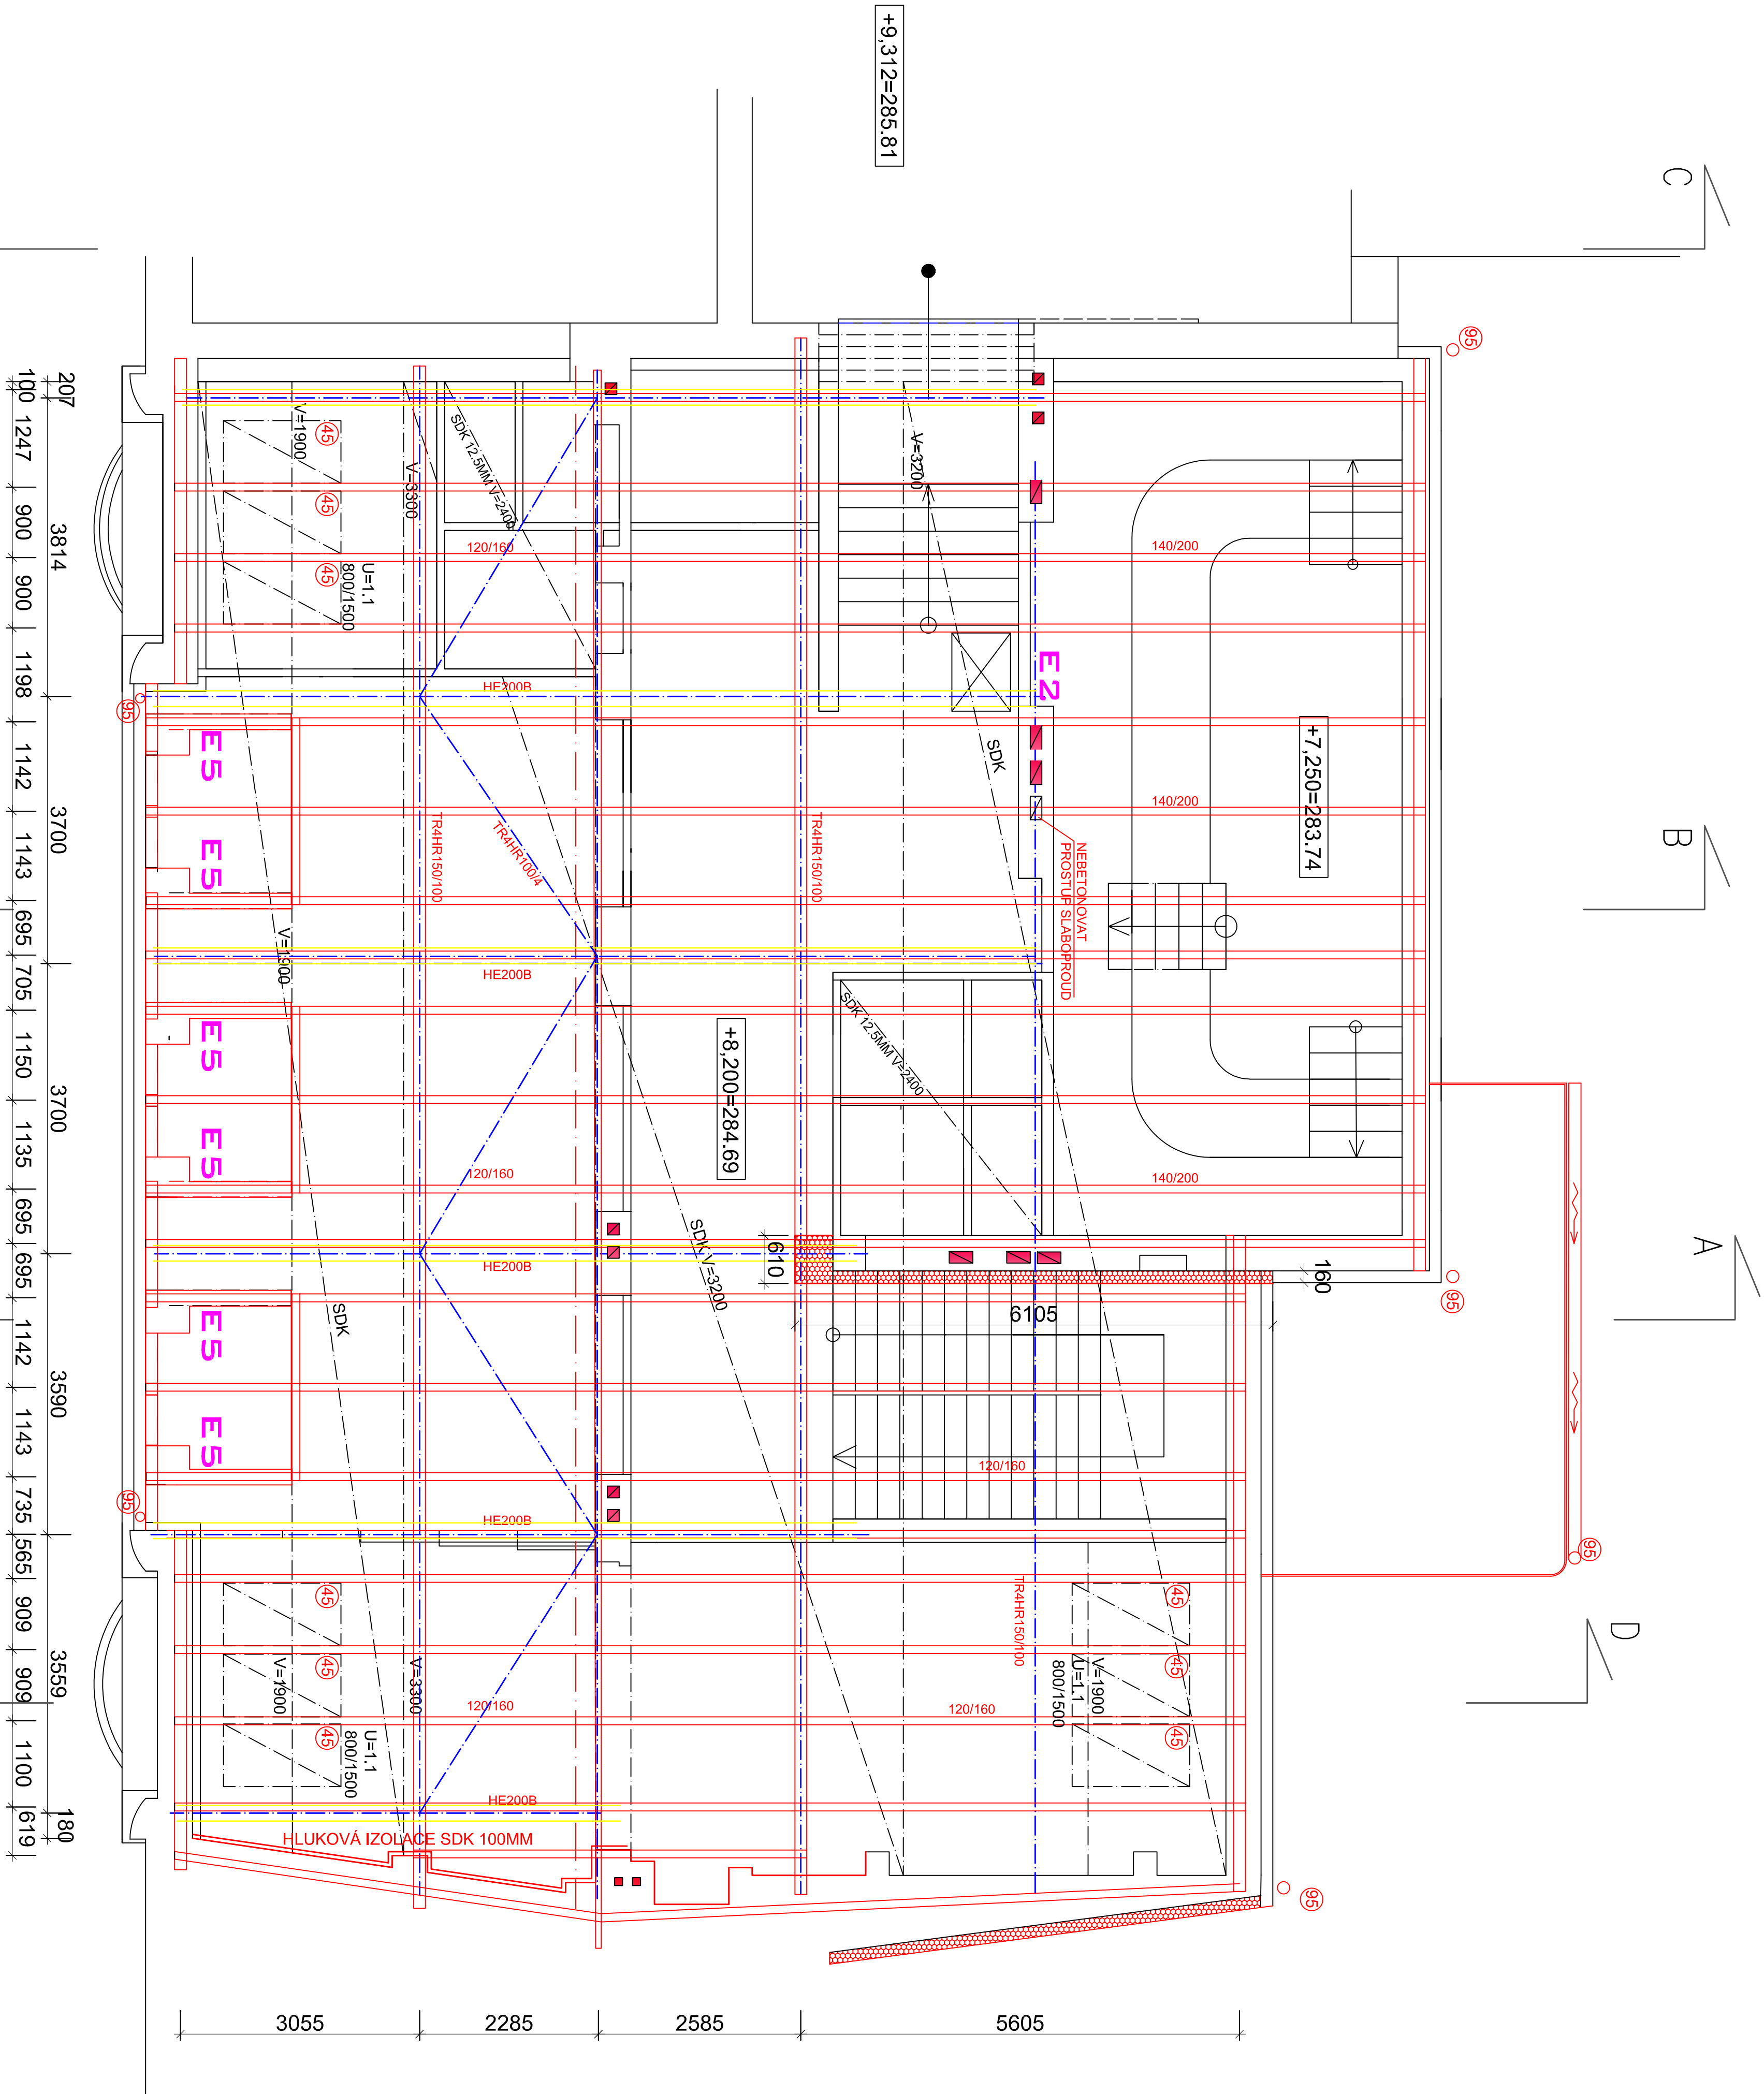

LEGENDA:

- VZDUCHOTĚSNÁ PŘÍČKA
- OSB TL22 NA DŘ SLOUPKY
- 100/100+DVEŘE ZÁMEK
- S VLOŽKOU

E5

DETAILY

STÁVAJÍCÍ KONSTRUKCE

DOZDÍVKY, PŘÍZDÍVKY POROBETON NEBO MATERIÁL STEJNÉ KVALITY

DILATACE 2X A400H + 15MM POLYSTYREN

BETONÁŽ KOUŘOVODŮ

STŘEŠNÍ OKNA U=1,1

ZDIVO POROBETON NEBO MATERIÁL STEJNÉ KVALITY

VEŠKÉ DŘ KONSTRUKCE OPATŘIT NÁTĚREM PROTI HNILOBĚ A ŠKŮDCŮM

REKONSTRUKCE DOMU Č.P.4 V HERMANOVĚ MĚSTCI NA ZŠ

INVESTOR: MĚSTO HERMANOV MĚSTEC
DPS 12.2018
NOVÝ STAV KROV
SOD 317-2018

MARTIN MACAS

1:50

ARCHITEKTONICKÁ KANCELÁŘ
ING.ARCH.JOSEF A MARTIN MACAS
Tel./fax 466 412 466 \ Mob.: 777 719 466-7
moc@osatel.cz \ www.mocostellar.eu
SOD 317-2018

D5