


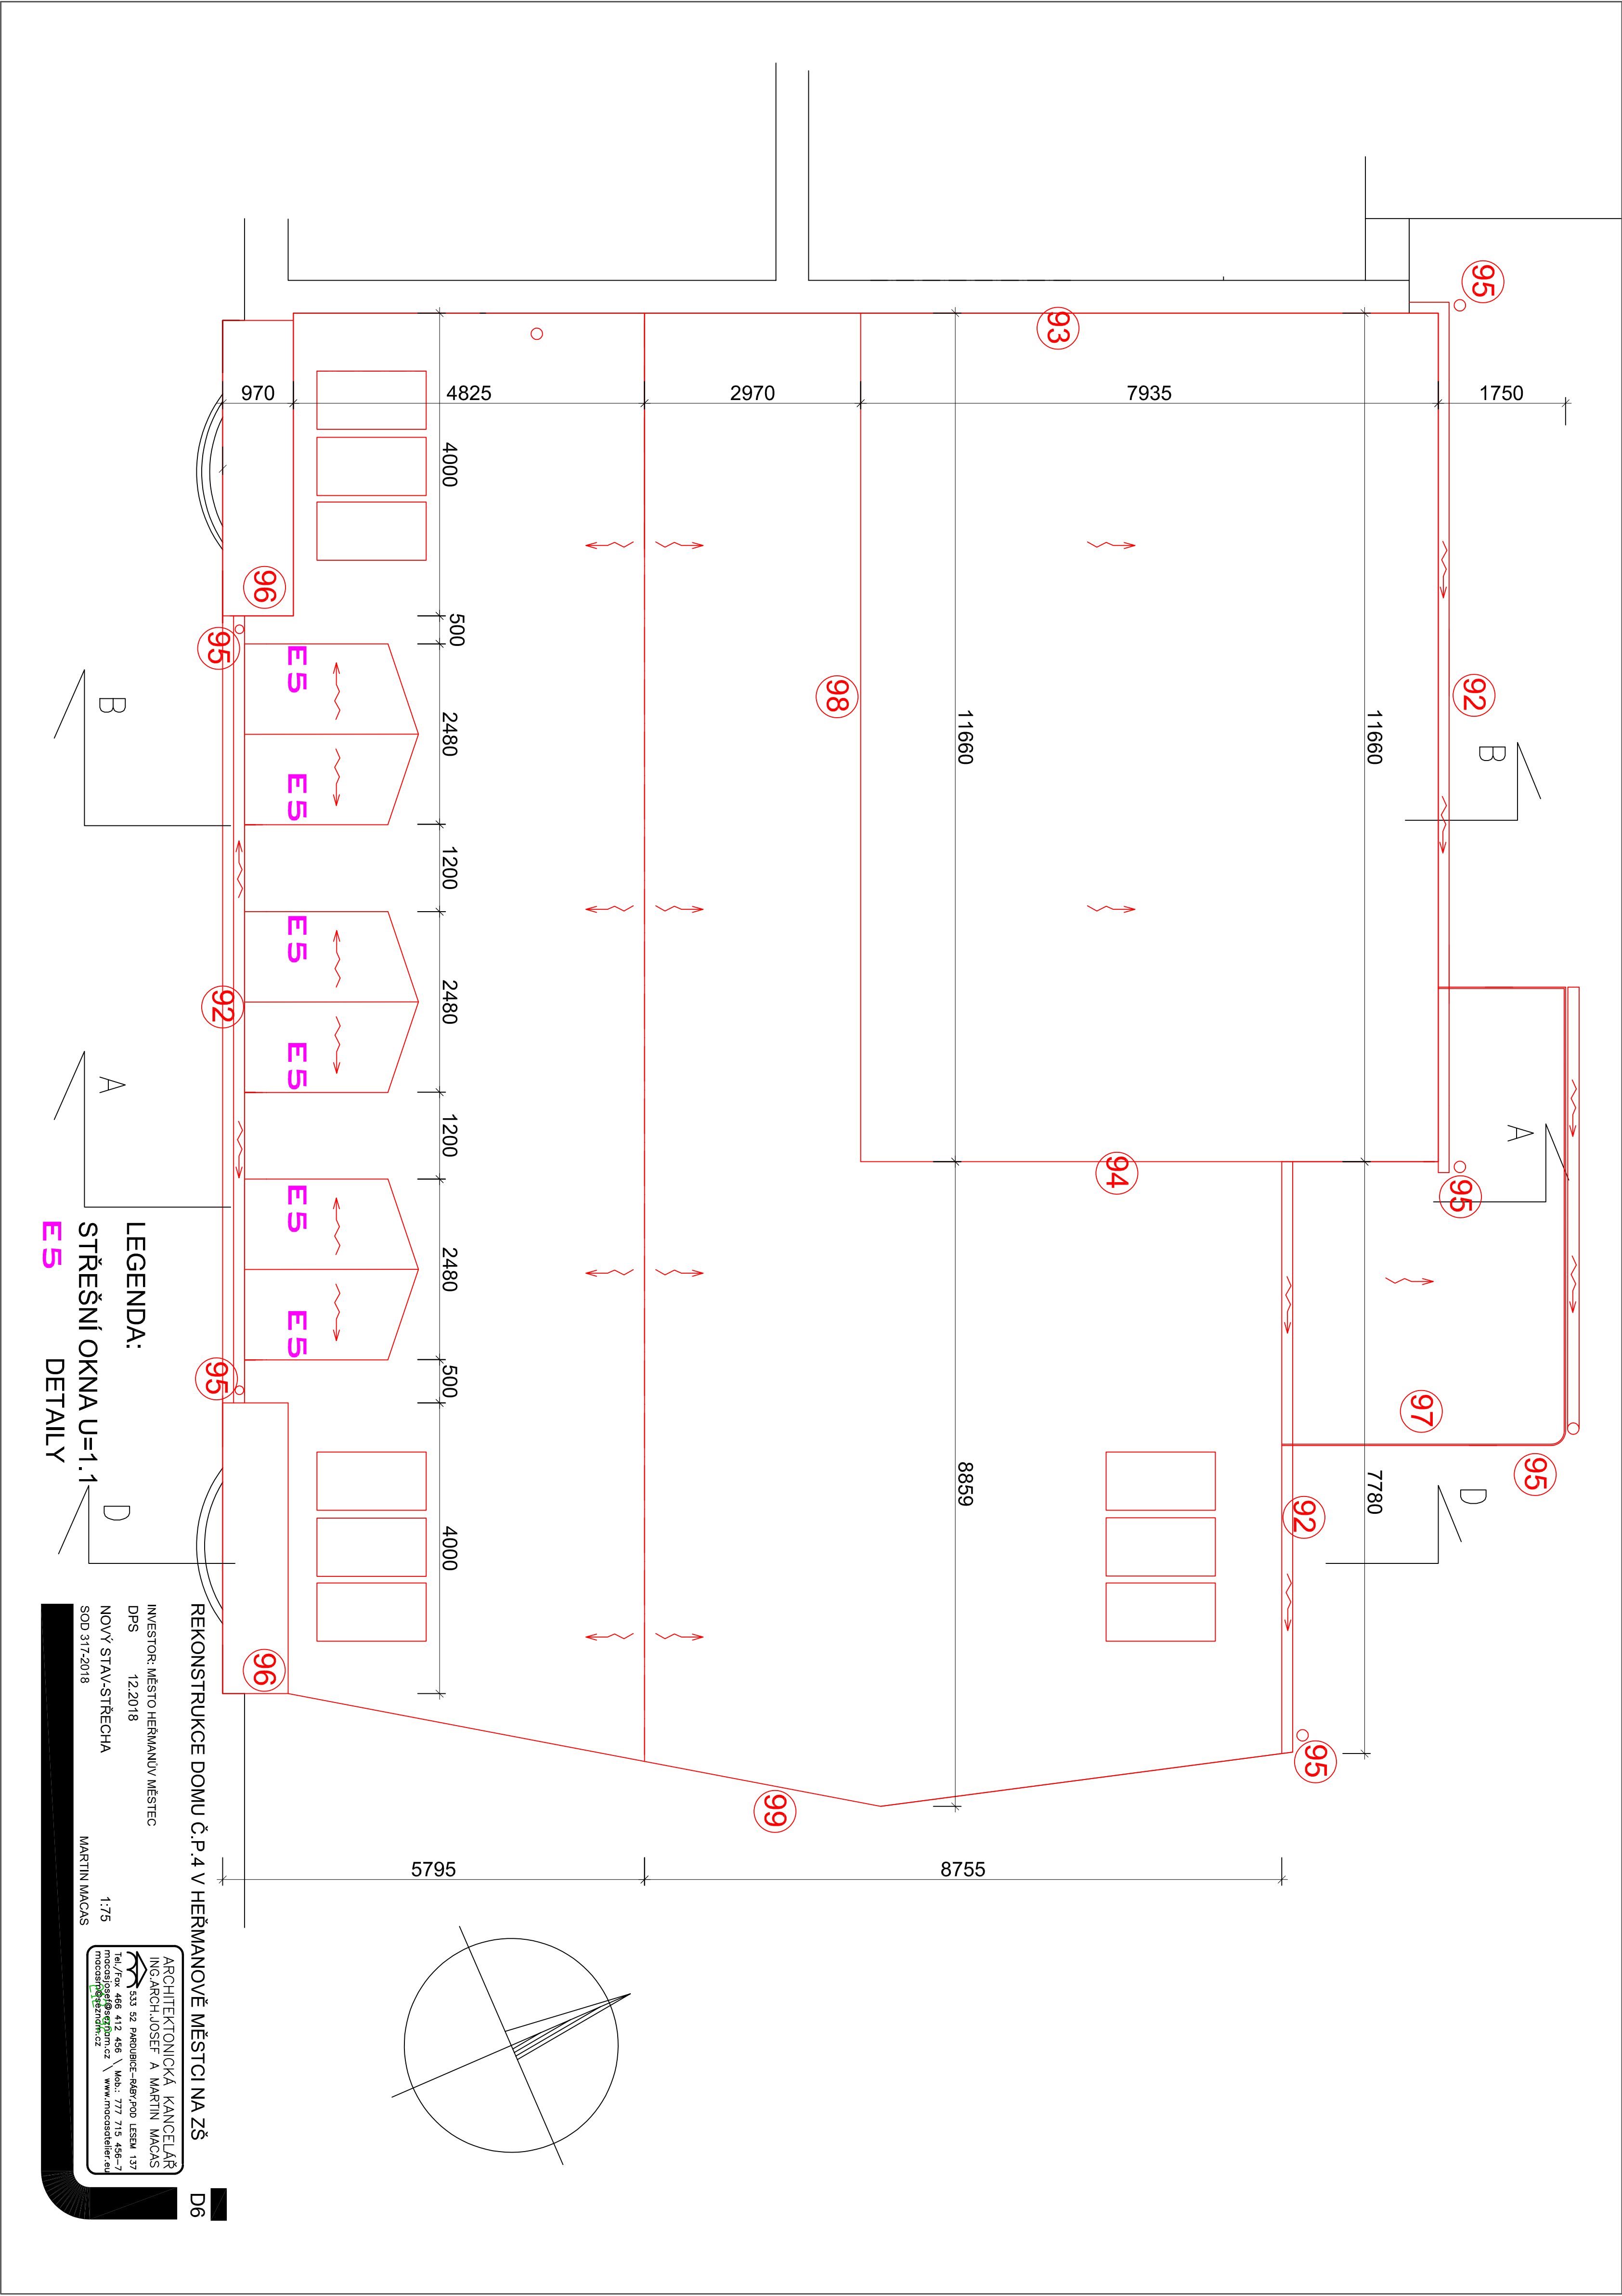

LEGENDA:
STŘEŠNÍ OKNA U=1.1
E5
DETAIL Y

REKONSTRUKCE DOMU Č.P.4 V HERMANOVĚ MĚSTCI NA ZŠ

ARCHITEKTONICKÁ KANCELÁŘ
ING. ARCH. JOSEF A. MARTÍN MACAS
533 52 PÁROUBEK-ŘABY/PDO LSEB 137
167/739 486 412 456 Mob.: 777 715 456-2
provoz@macas.cz www.macosdesign.cz

INVESTOR: MĚSTO HERMANOV MĚSTEC
DPS 12.2018
NOVÝ STAV+STŘECHA
SOD 317-2018
MARTÍN MACAS
1:75

D6