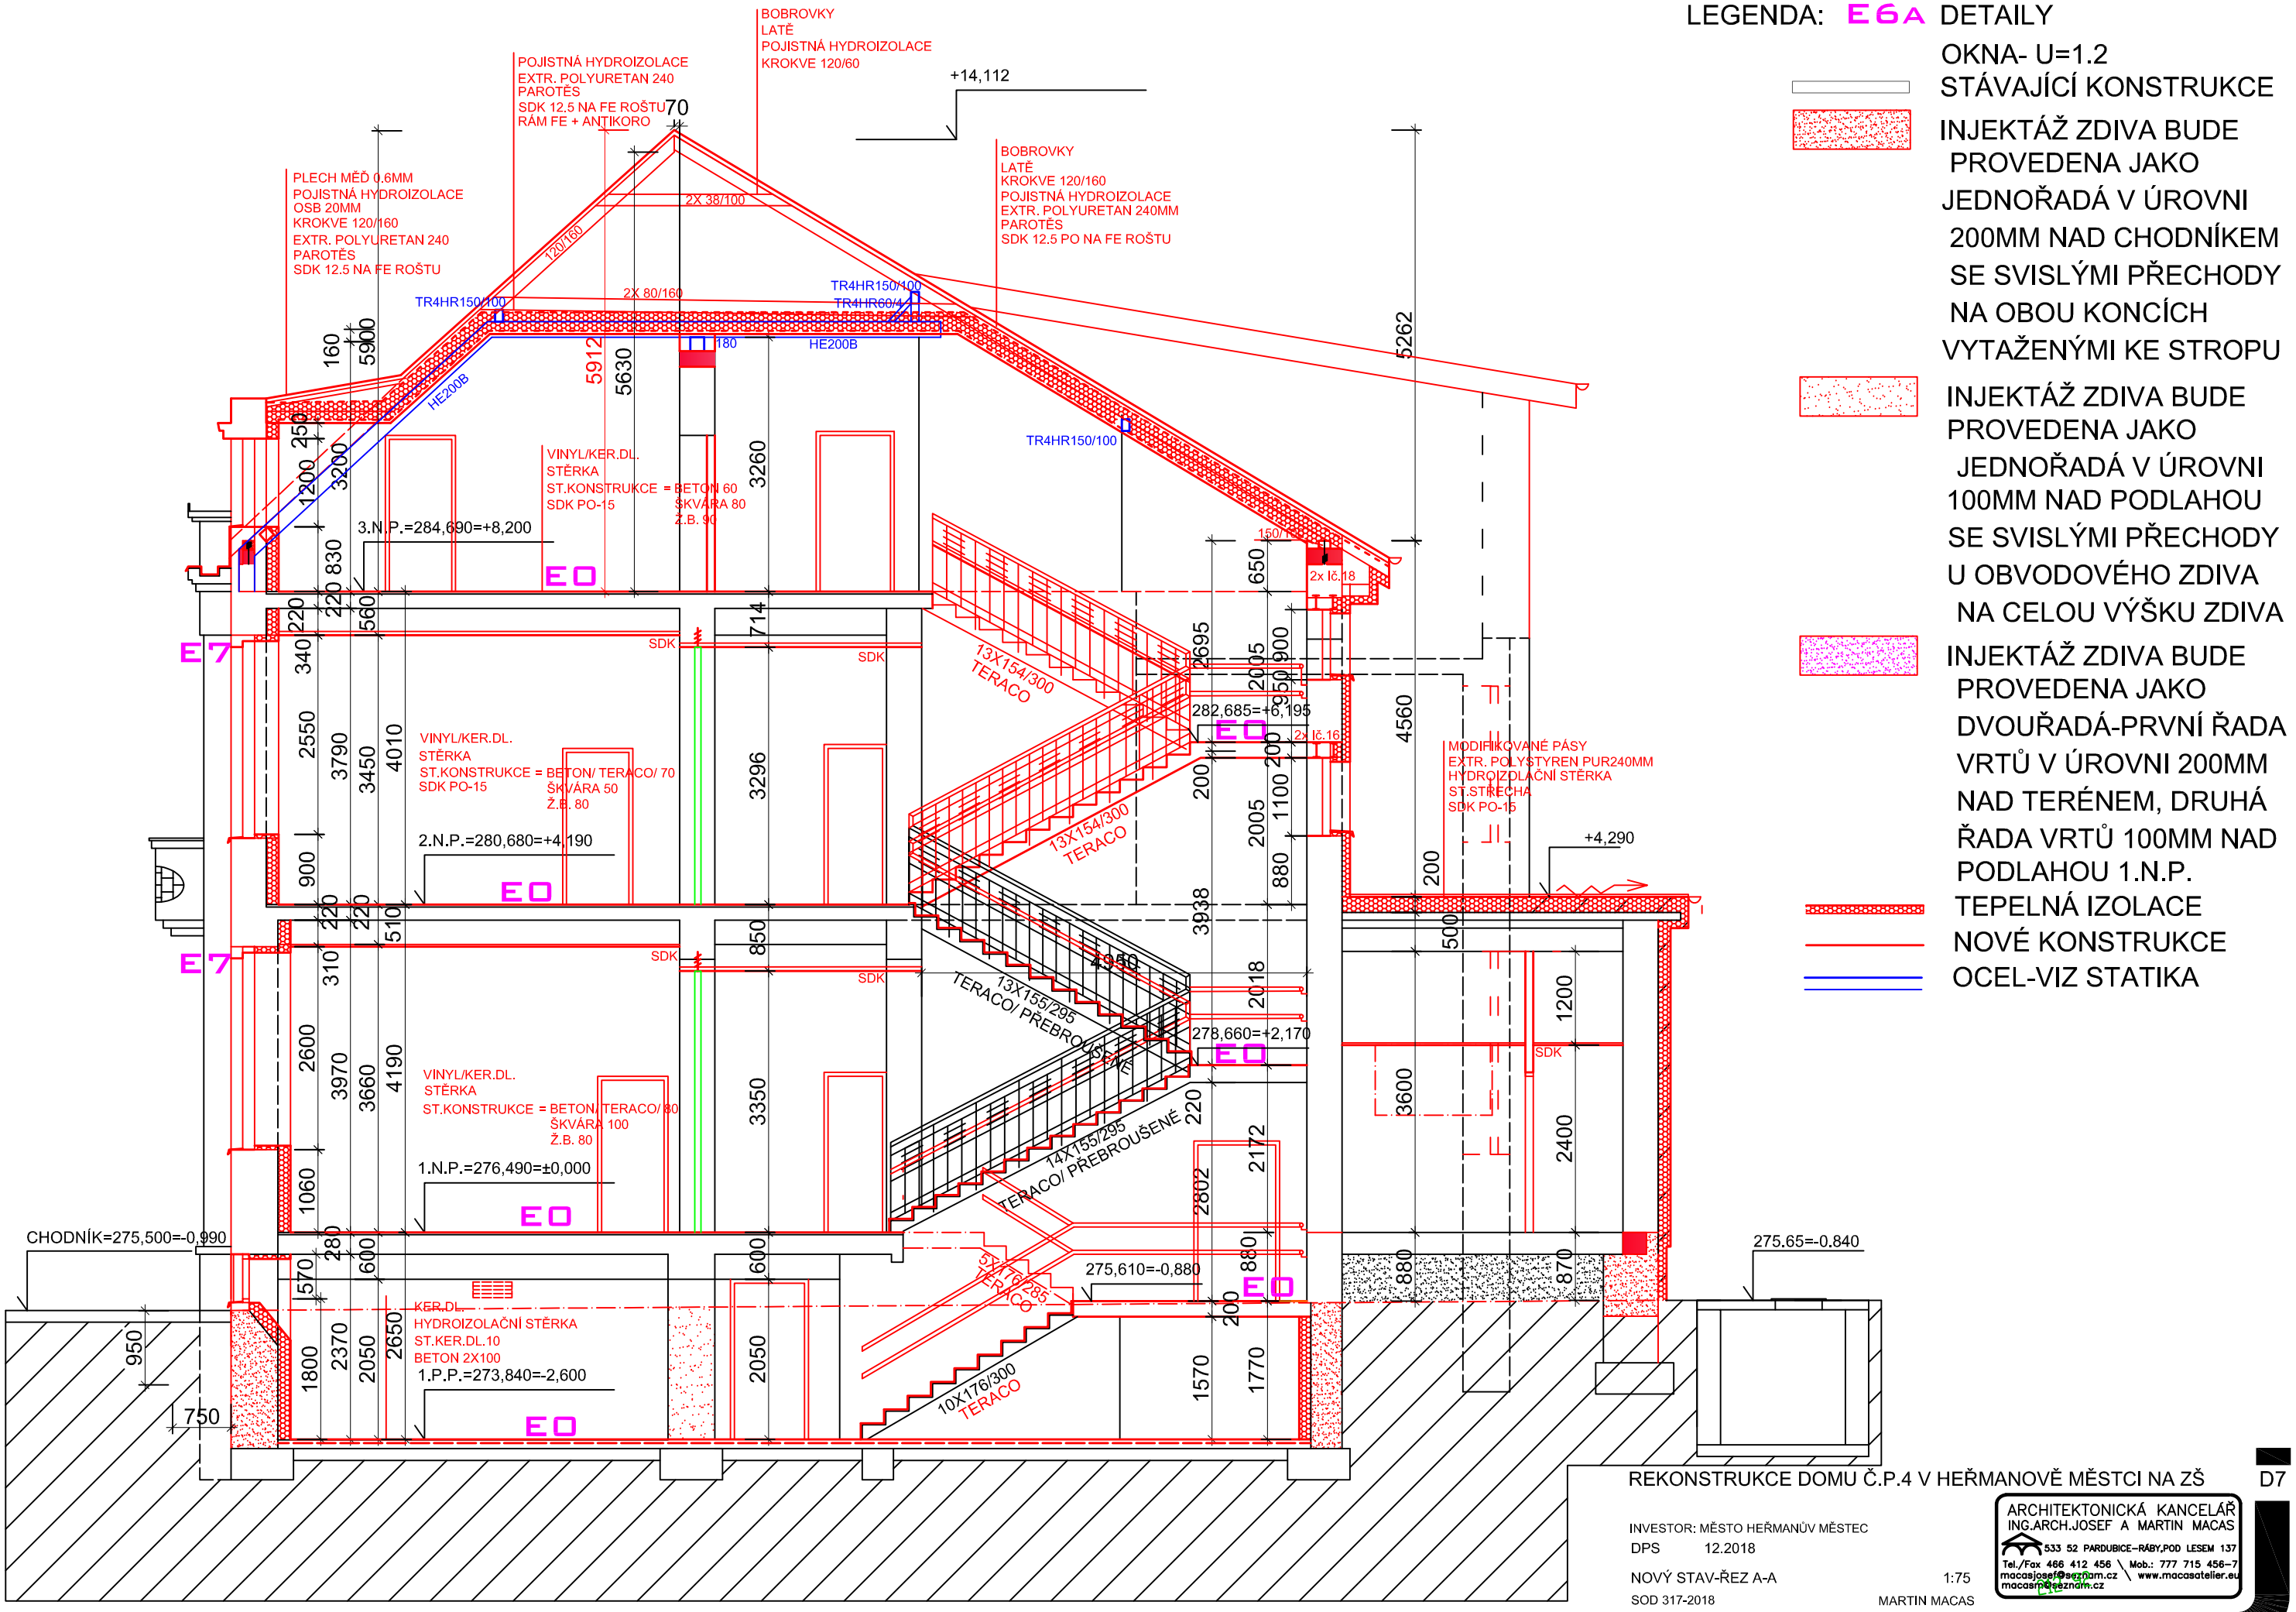

LEGENDA: E6A DETAILY

OKNA- U=1.2

STÁVAJÍCÍ KONSTRUKCE

INJEKTÁŽ ZDIVA BUDE PROVEDENA JAKO JEDNOŘADÁ V ÚROVNI 200MM NAD CHODNÍKEM SE SVISLÝMI PŘECHODY NA OBOU KONCÍCH VYTAŽENÝMI KE STROPU

INJEKTÁŽ ZDIVA BUDE PROVEDENA JAKO JEDNOŘADÁ V ÚROVNI 100MM NAD PODLAHOU SE SVISLÝMI PŘECHODY U OBVODOVÉHO ZDIVA NA CELOU VÝŠKU ZDIVA

INJEKTÁŽ ZDIVA BUDE PROVEDENA JAKO DVOUŘADÁ-PRVNÍ ŘADA VRTŮ V ÚROVNI 200MM NAD TERÉNEM, DRUHÁ ŘADA VRTŮ 100MM NAD PODLAHOU 1.N.P.

TEPELNÁ IZOLACE

NOVÉ KONSTRUKCE

OCEL-VIZ STATIKA

REKONSTRUKCE DOMU Č.P.4 V HEŘMANOVĚ MĚSTCI NA ZŠ D7

INVESTOR: MĚSTO HEŘMANŮV MĚSTEC

DPS 12.2018

NOVÝ STAV-ŘEZ A-A 1:75

SOD 317-2018 MARTIN MACAS

ARCHITEKTONICKÁ KANCELÁŘ
ING.ARCH.JOSEF A MARTIN MACAS
533 52 PARDUBICE–RÁBY,POD LESEM 137
Tel./Fax 466 412 456 \ Mob.: 777 715 456–7
macasjosef@seznam.cz \ www.macasatelier.eu
macasm@seznam.cz