


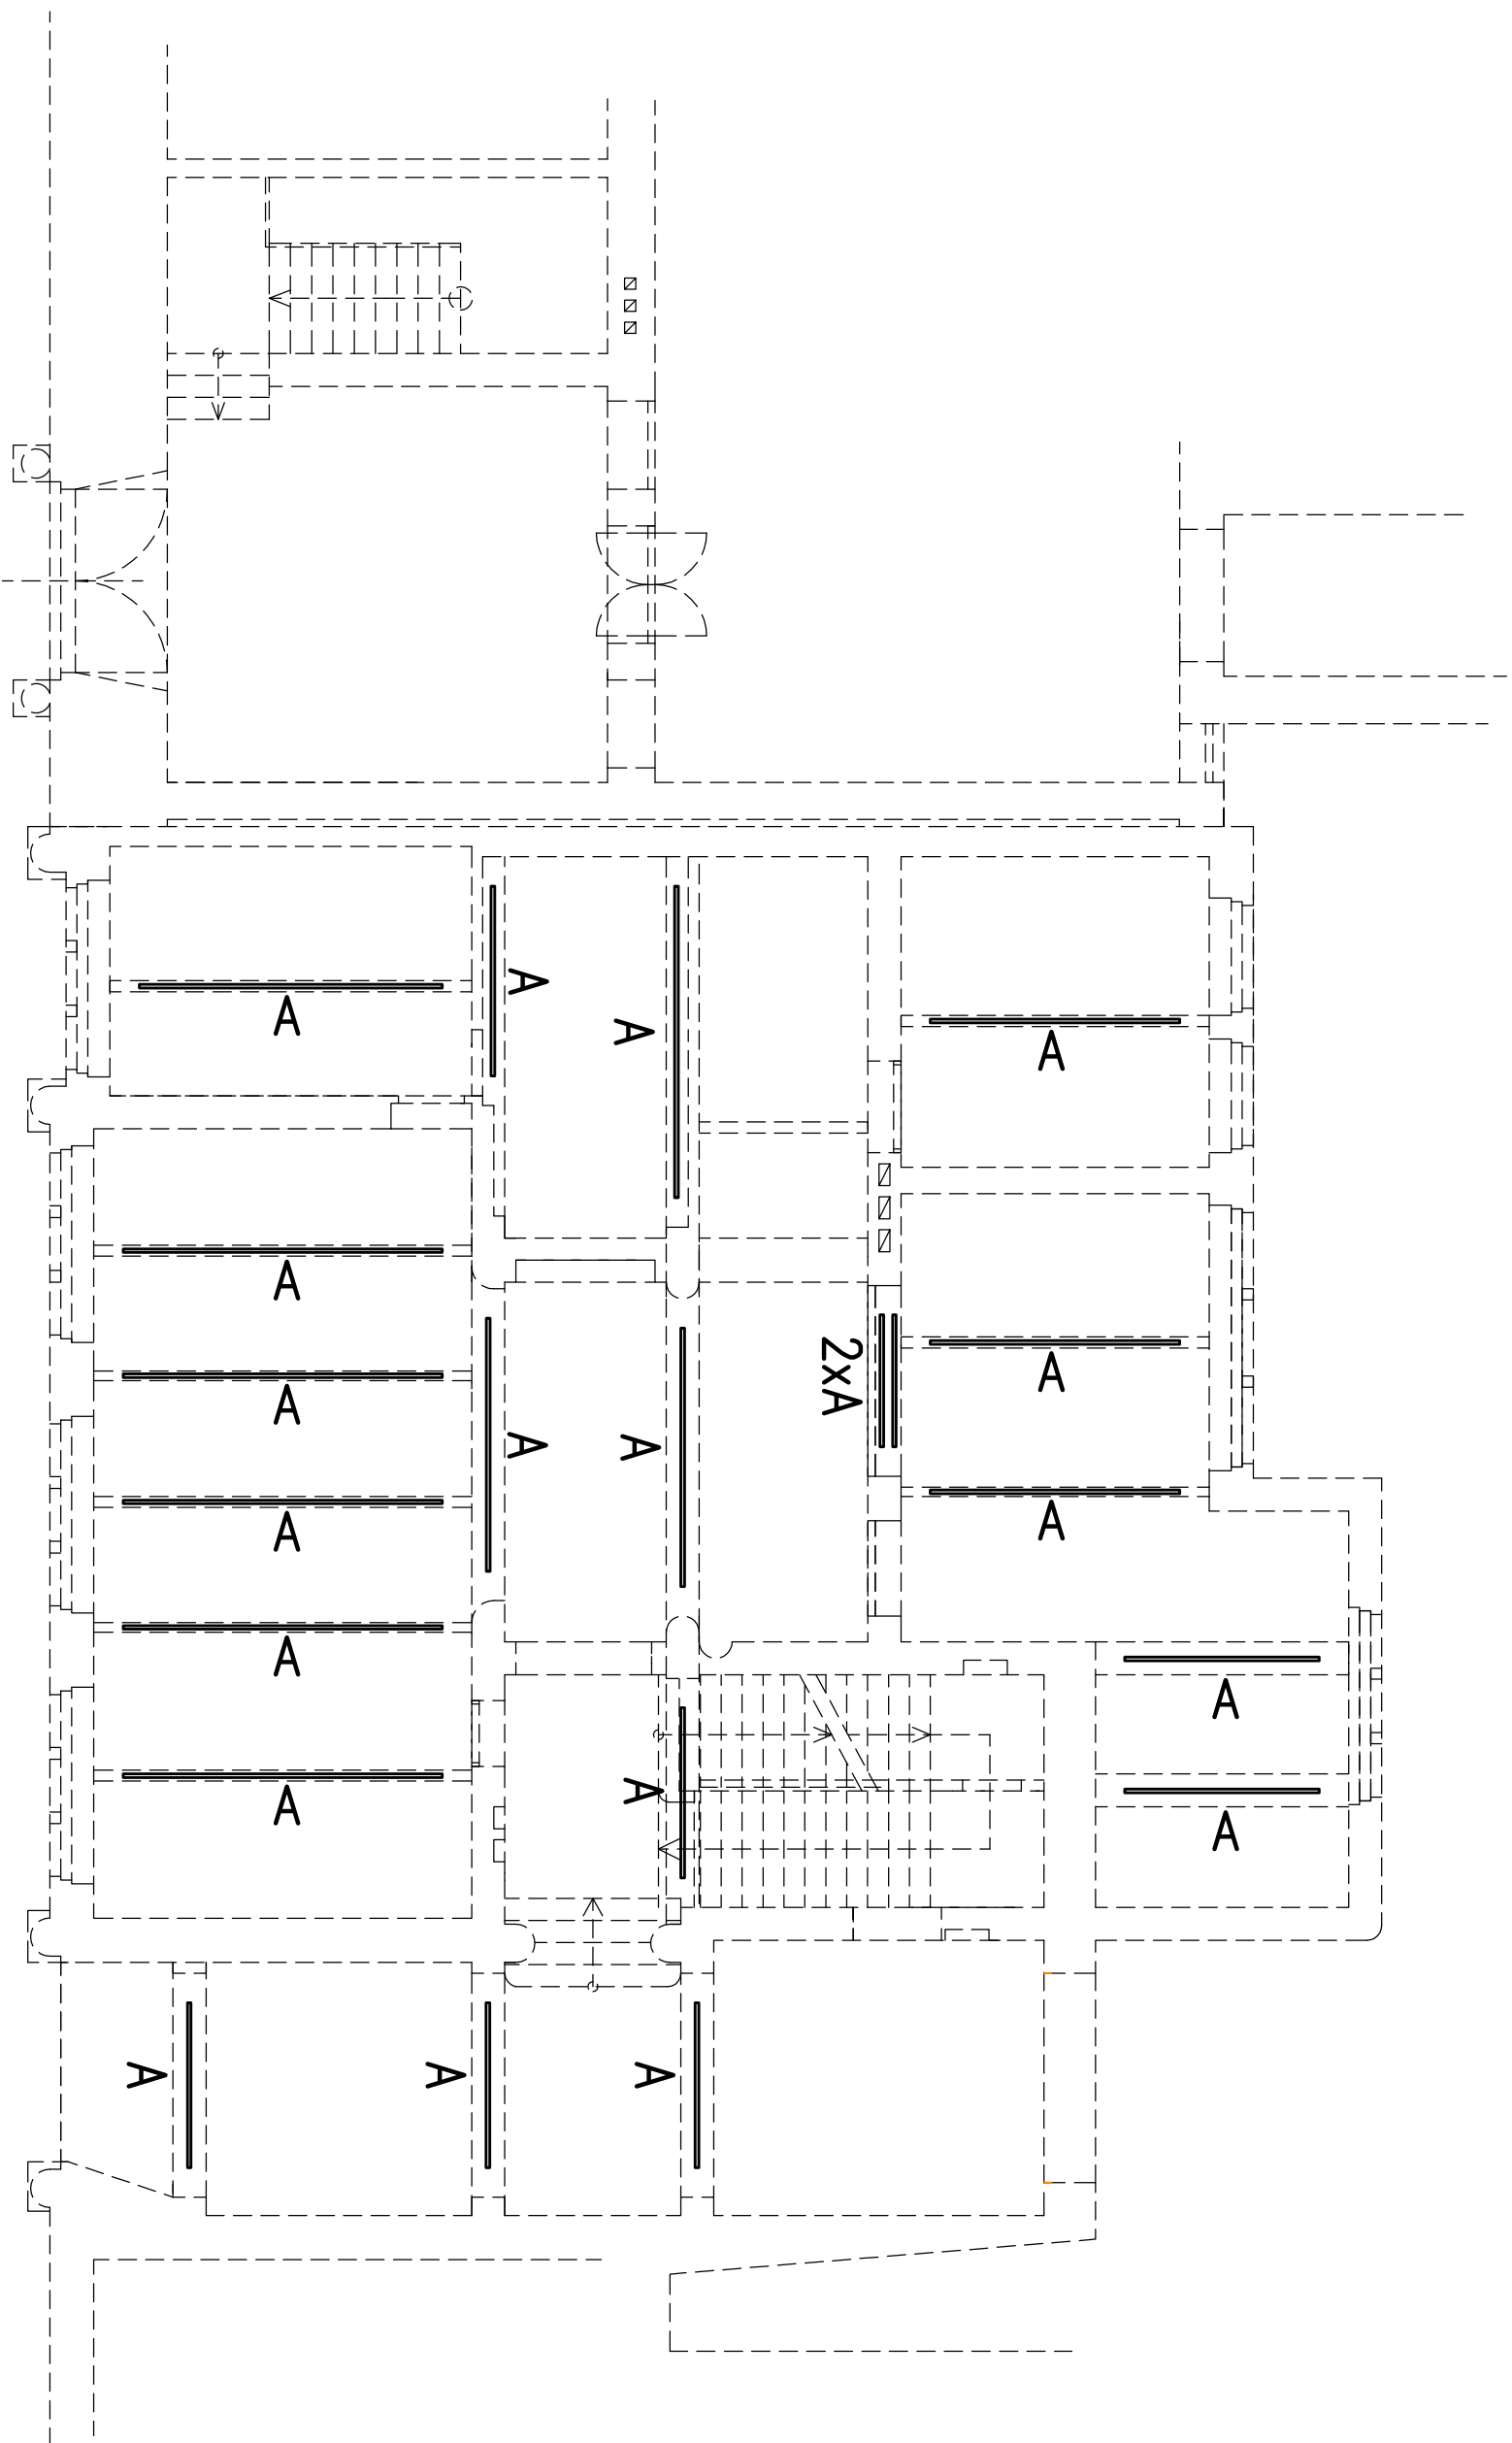

PŮDORYS 1.N.P.

M 1:100
HERMANŮV MĚSTEČ Č.P.4