



DETAIL d5

POHLED

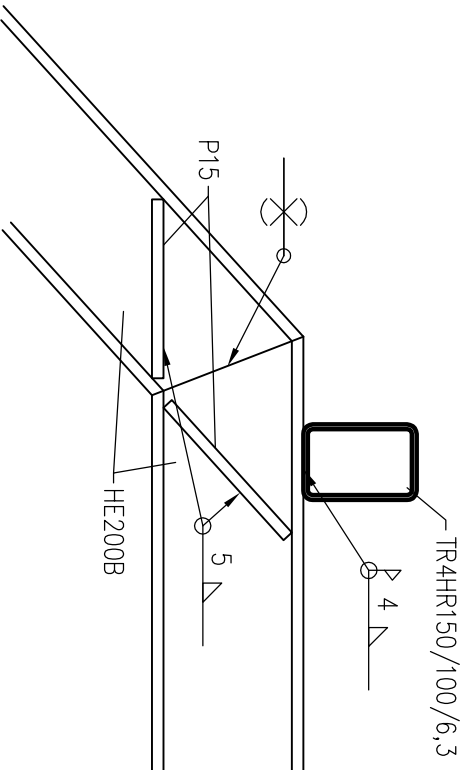


DETAIL d7

POHLED

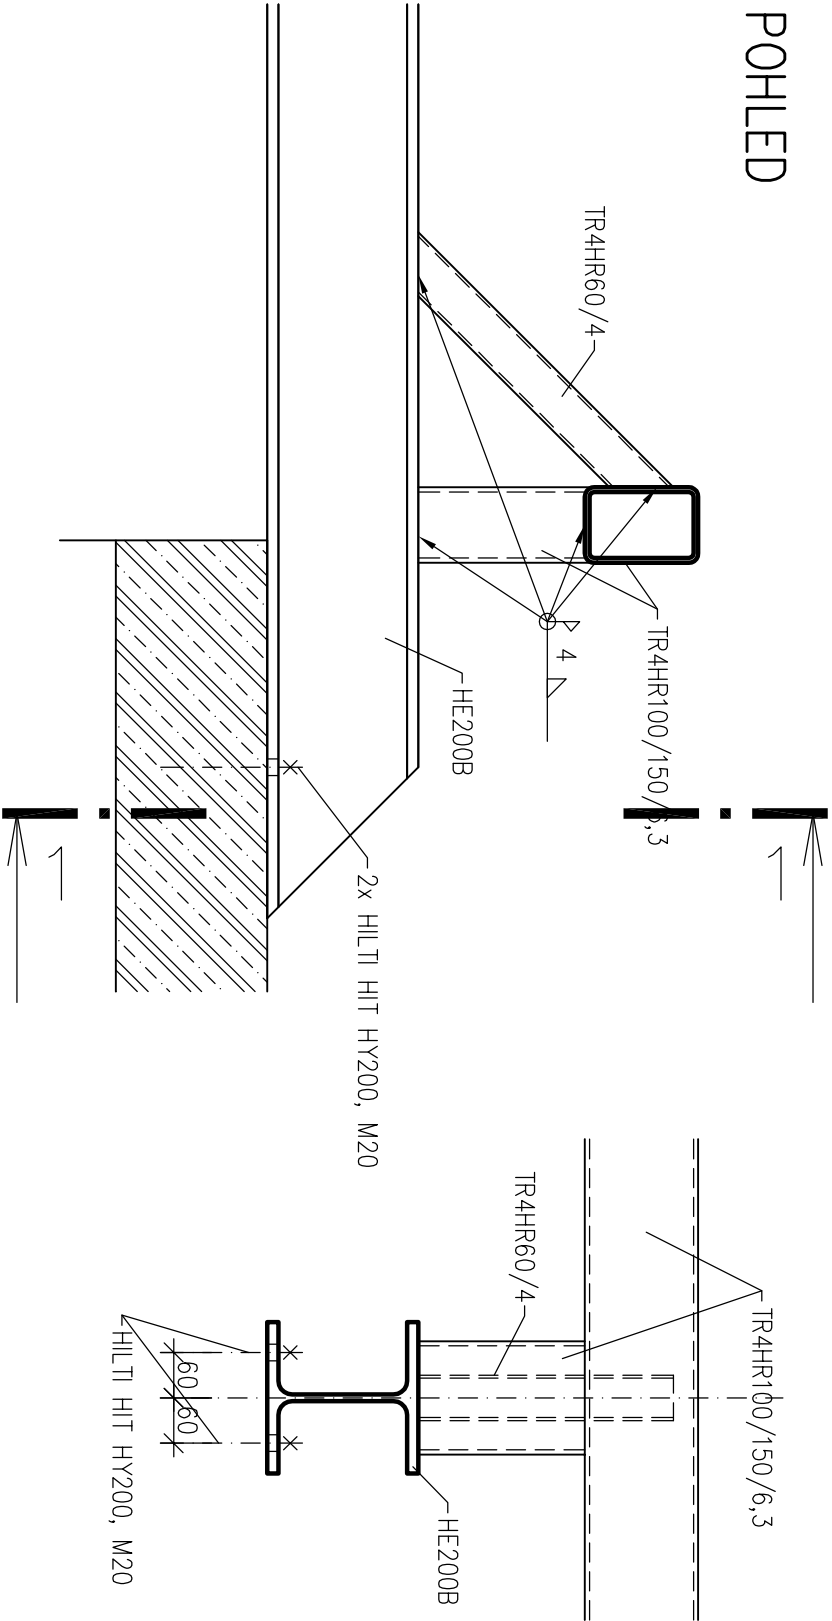


DETAIL d6

POHLED

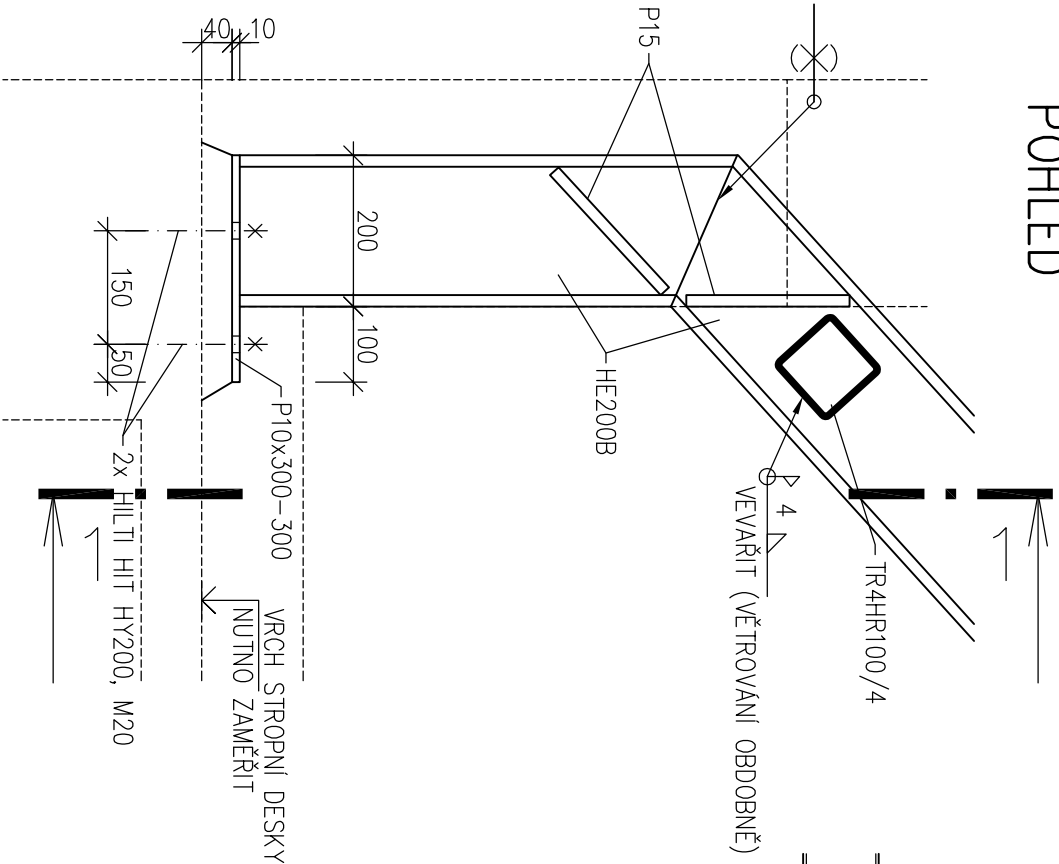


ŘEZ 1-1

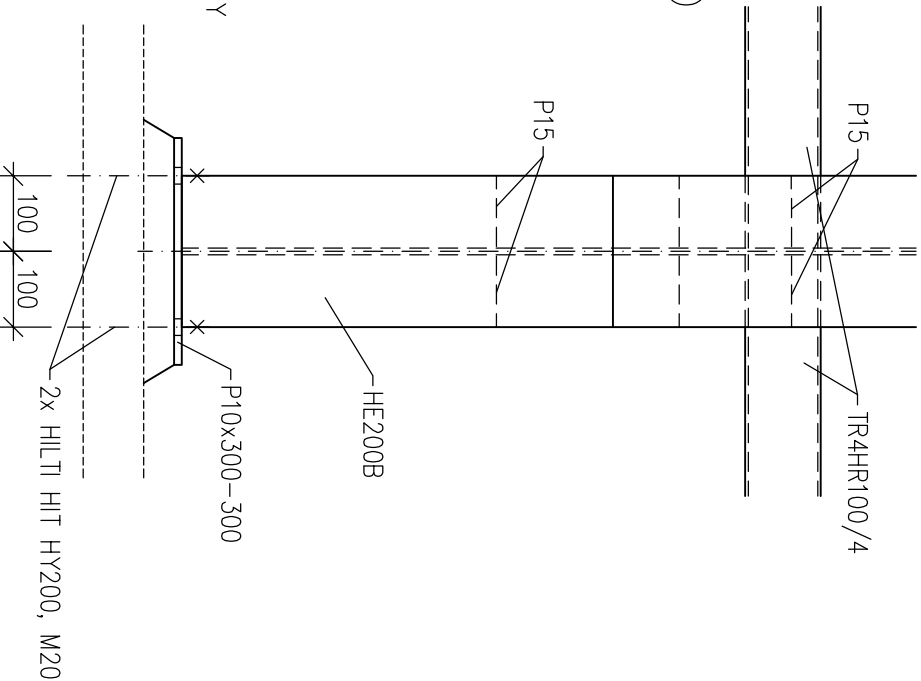

DETAIL d8

POHLED

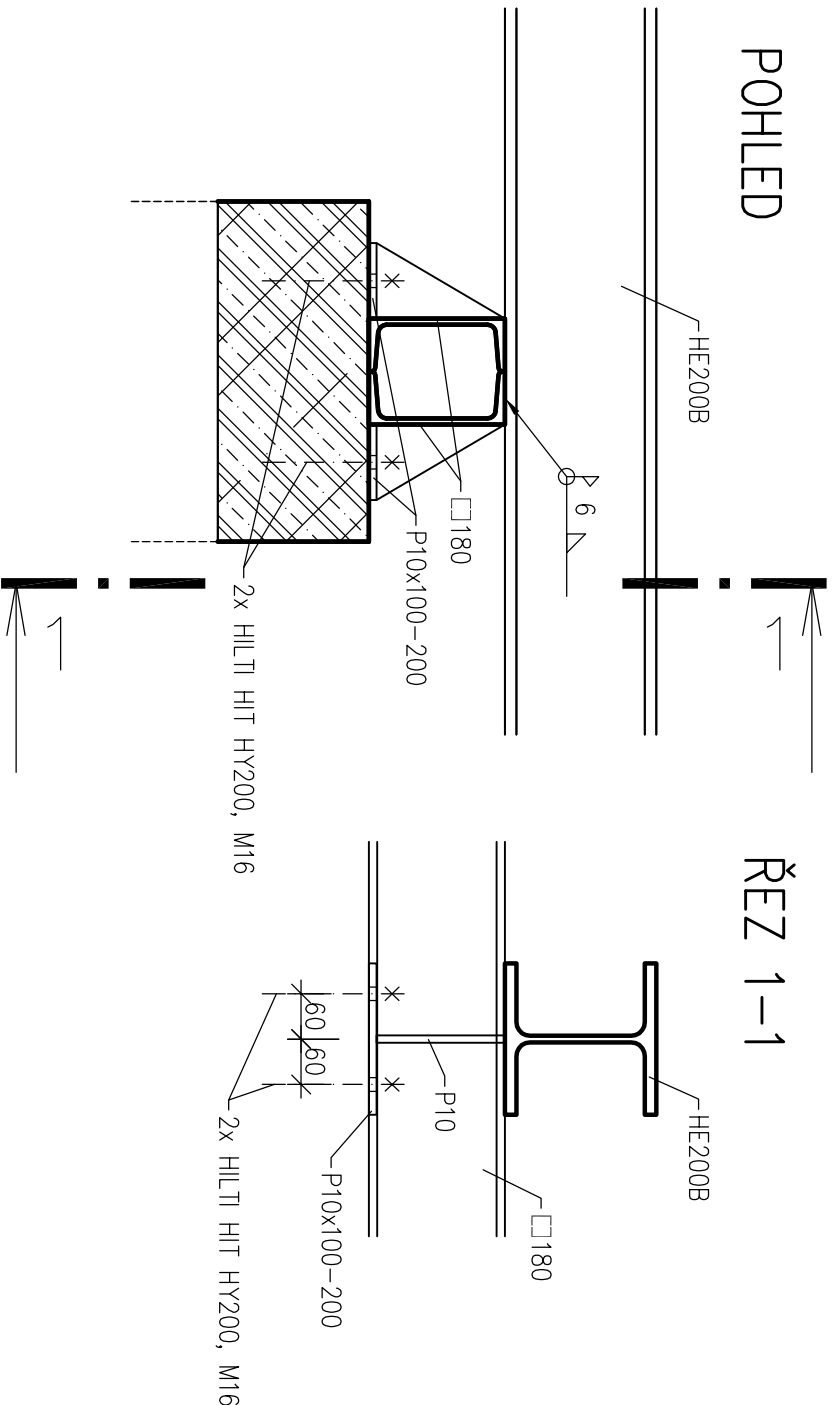

ŘEZ 1-1

DETAIL d5, d6, d7, d8

M 1:10

HERMANŮV MĚSTEC Č.P.4