


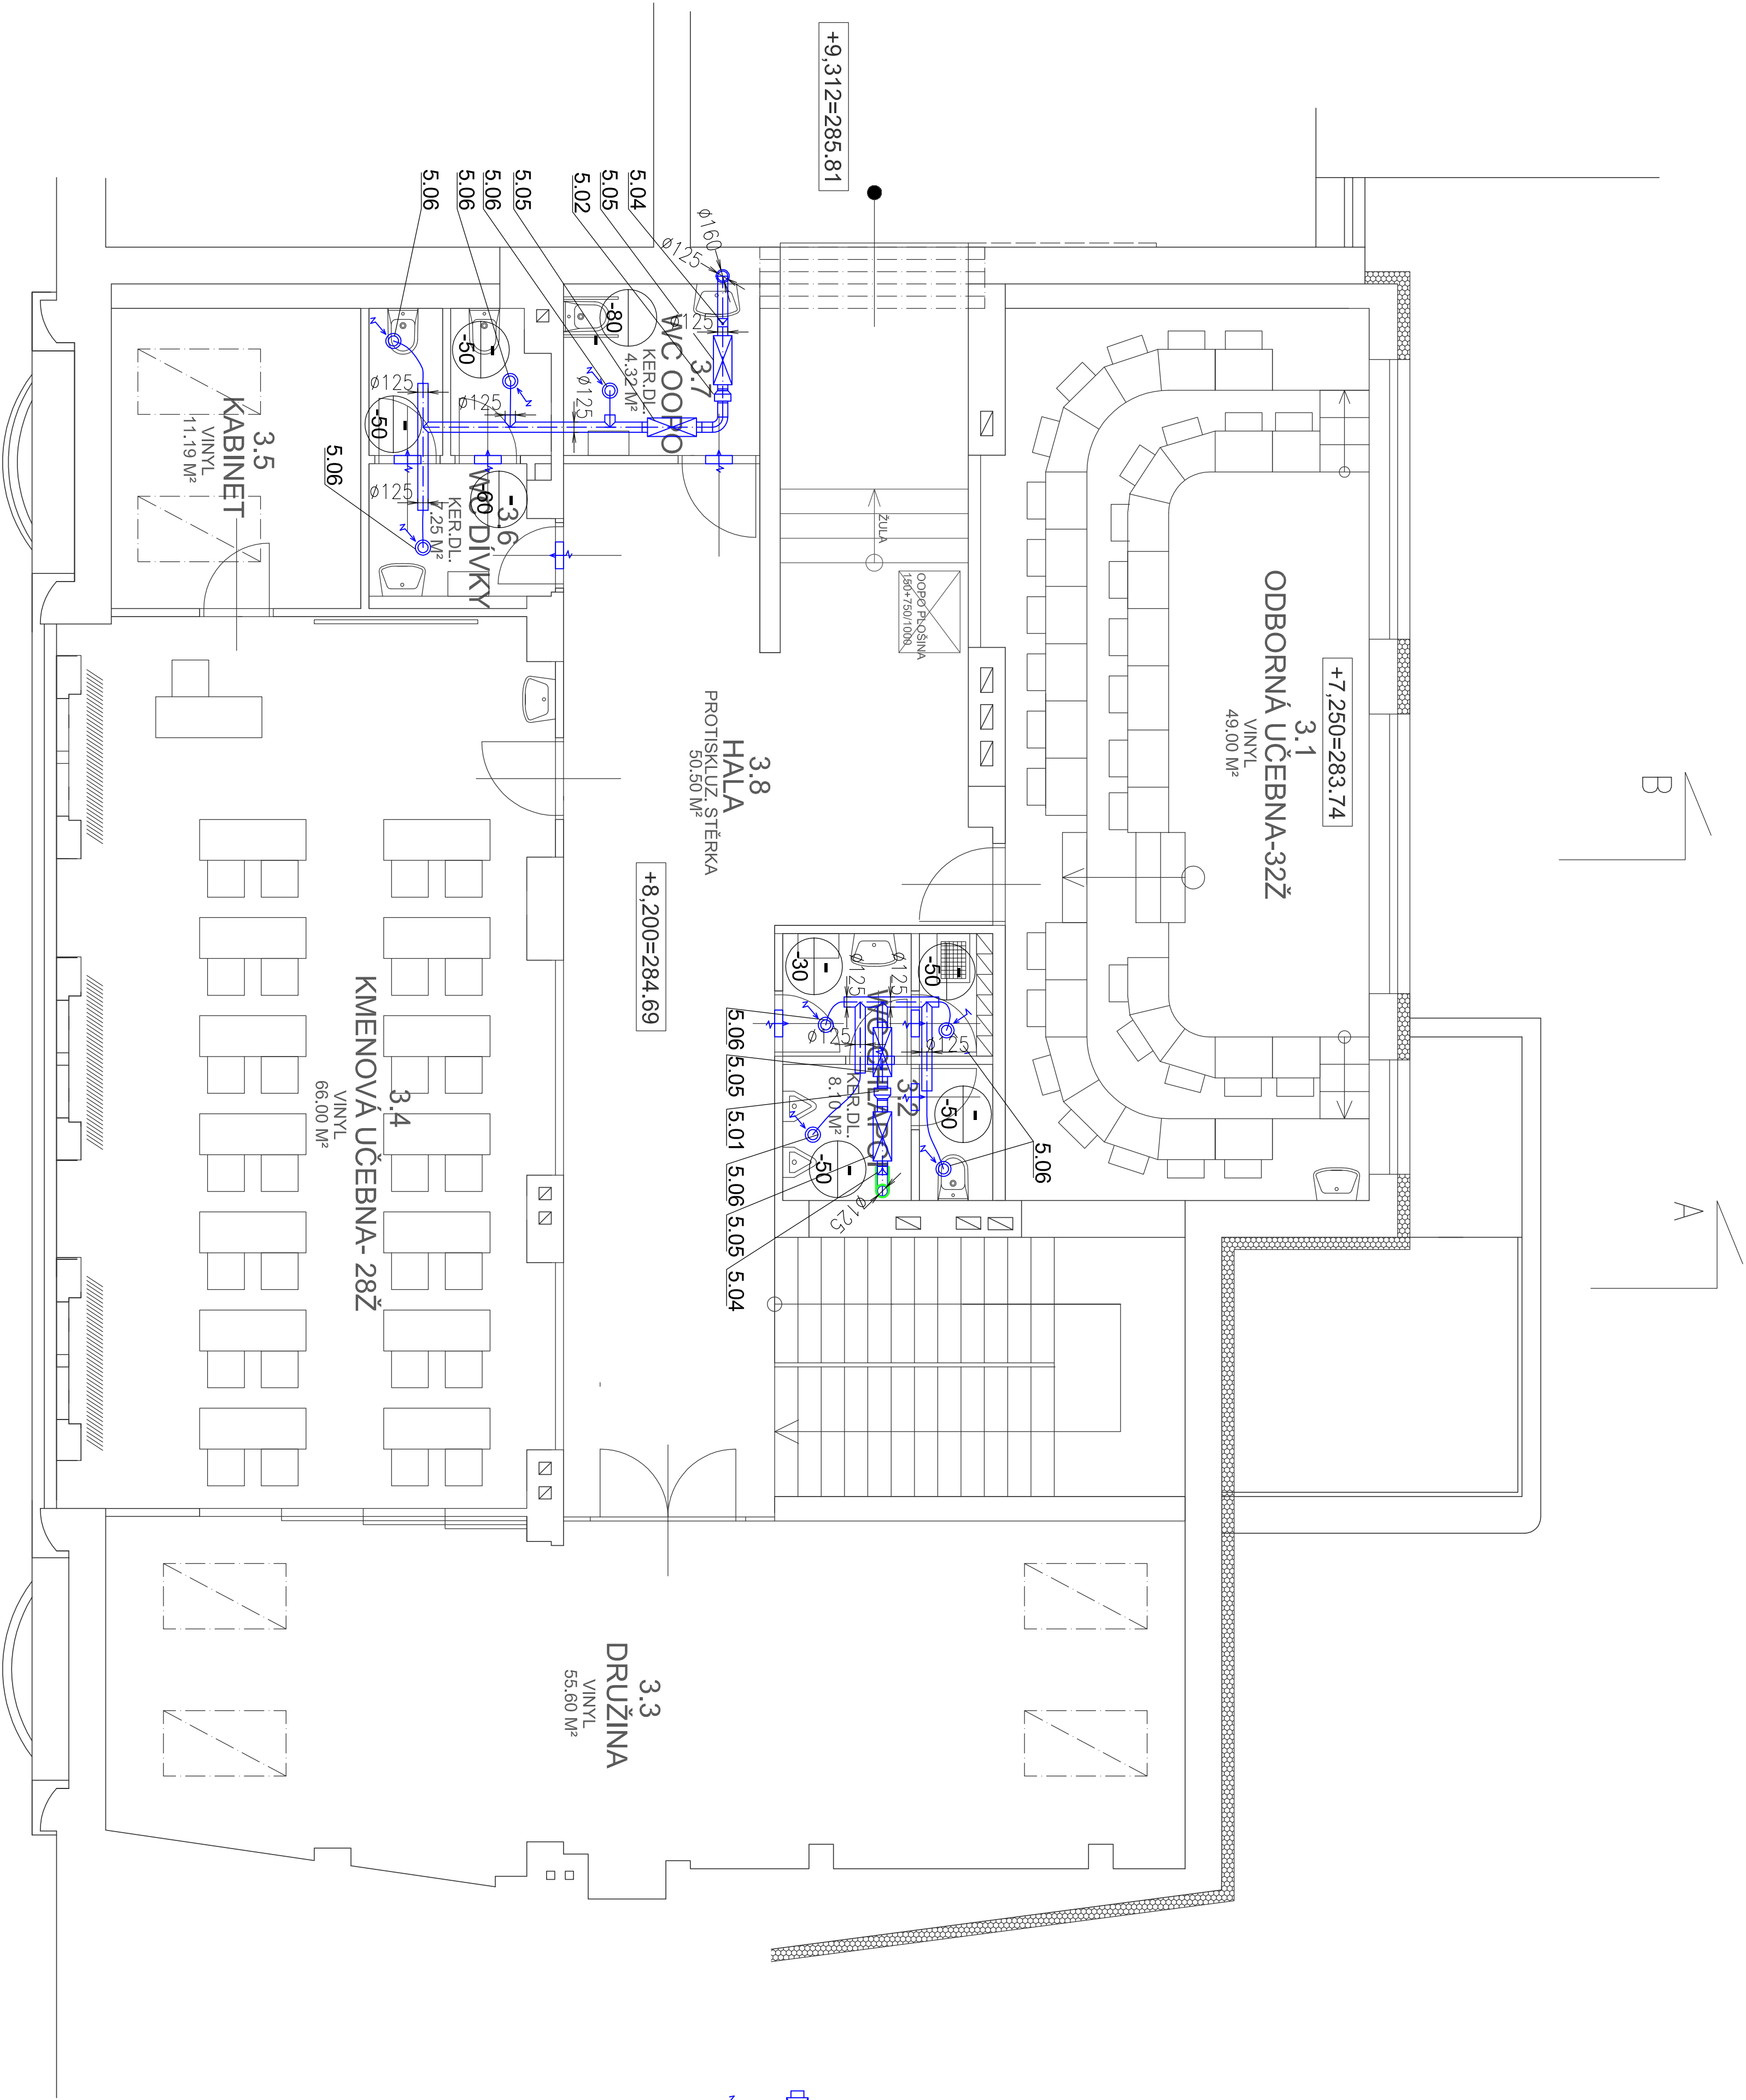

- LEGENDA:
- ŽALUZIE
 - NOVÁ PODLAHA STROP
 - STÁVAJÚCI KONSTRUKCE
 - UT - RADIATORY
 - SKLENENÉ PRÍČKY
 - NOVÉ KONSTRUKCE
 - OSOUBEC RUKOU

LEGENDA VZT:

- RADIÁLNÍ POTRUBNÍ VENTILÁTOR
- ZPĚTNÁ KLAPKA
- TLUMIČ HLUKU
- ODVOD VZDUCHU TALÍŘOVÝ VENTIL
- DVERNÍ MŘÍŽKA

ZODP. PROJEKTANT		VYPRACOVAN	KONTROLOVAN	M.-teeh.s.r.o. Průmyslová 526 53003 Pardubice
VED. PROJEKTANT		Ing. J. HAVZDALA	Ing. J. STODOLA	
Ing. arch. Josef Maccs				
Pod Lesem 137, Pardubice-Ráby, tel.+420/466 412 456				
MÍSTO HEŘMANŮV MÍSTEC				
REKONSTRUKCE DOMU č.p. 4 v HEŘMANOVĚ MÍSTCI NA ZŠ				
OBJEKT		VZDUCHOTECHNIKA		DATAUM
11/2018		FORMÁT		8x44
M 1:50		MĚŘÍTKO		
DOKUMENTACE PROJEKTU STAVBY		SOUBOR		
VZT-04		VZT-04		