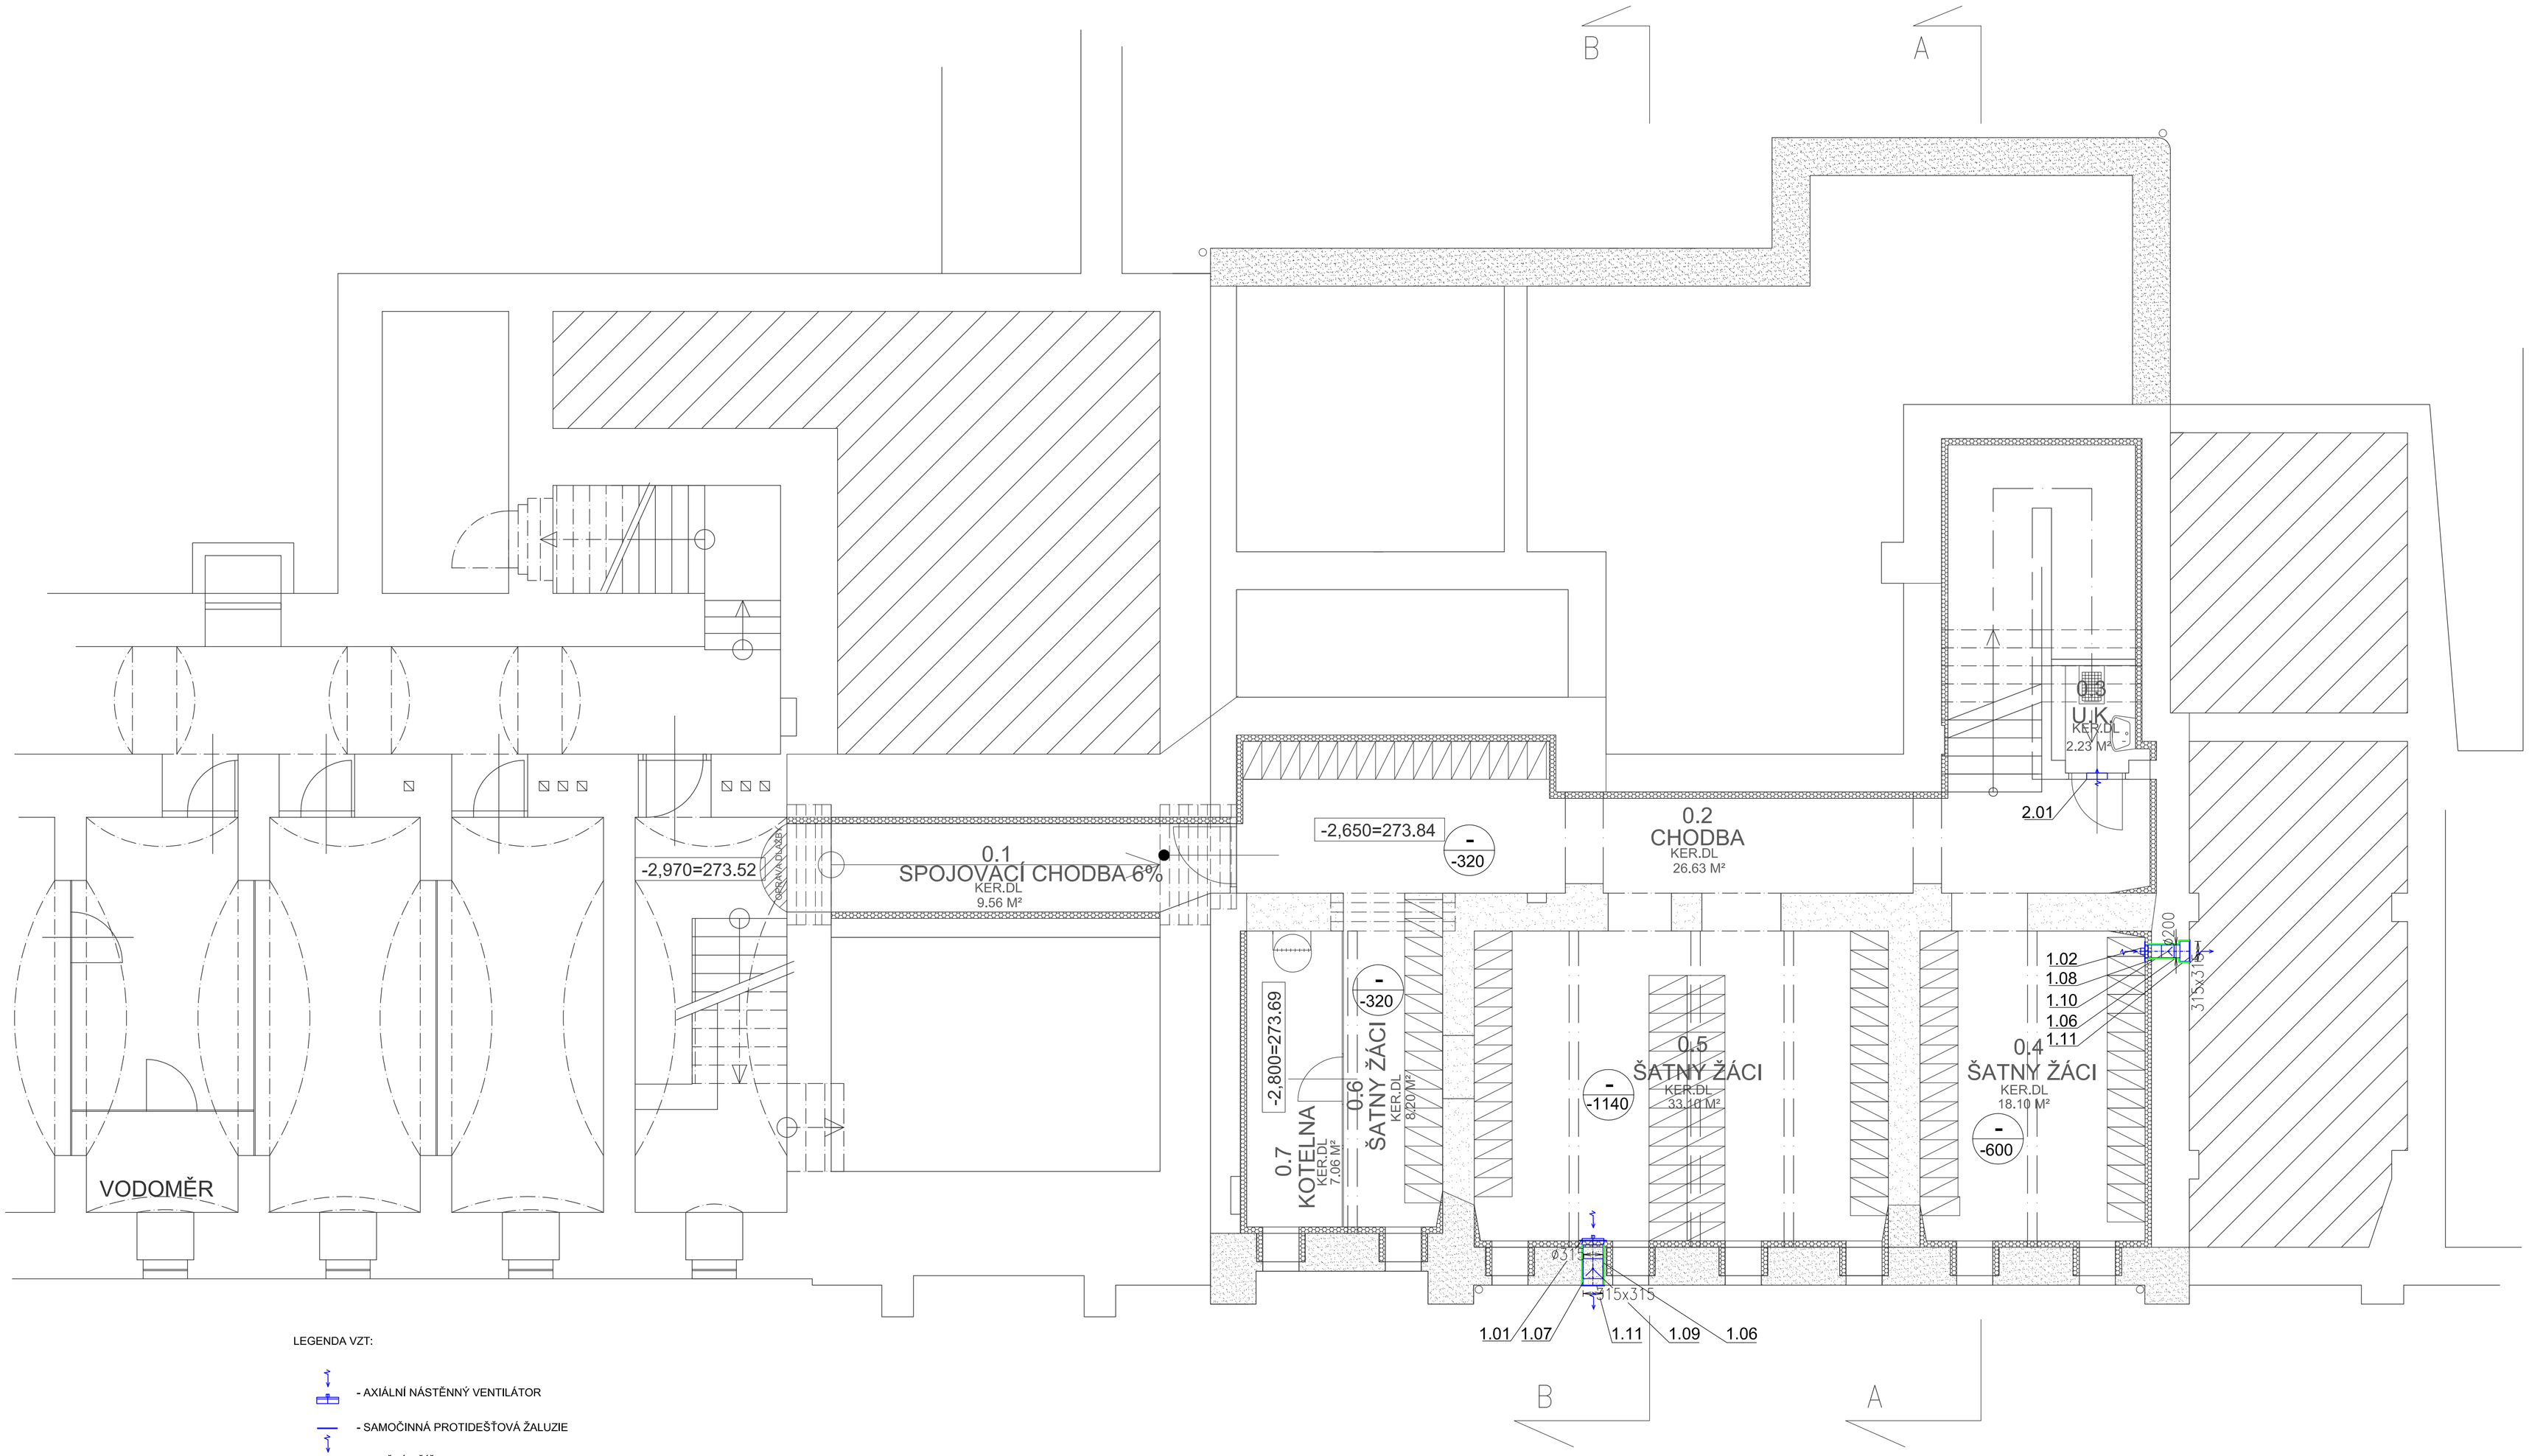

LEGENDA VZT:

- AXIÁLNÍ NÁSTĚNNÝ VENTILÁTOR
- SAMOČINNÁ PROTIDEŠŤOVÁ ŽALUZIE
- DVEŘNÍ MŘÍŽKA

LEGENDA:

- STÁVAJÍCÍ KONSTRUKCE
- SANAČNÍ INJEKTÁŽ V PÁSU VYSOKÉM 200MM POD CHODNÍKEM A 200MM NAD CHODNÍKEM
- SANAČNÍ INJEKTÁŽ V PÁSU VYSOKÉM 400MM NAD PODLAHOU
- SANAČNÍ INJEKTÁŽ V PÁSU VYSOKÉM 200MM POD PODLAHOU A 200MM NAD PODLAHOU 1.N.P.
- TEPELNÁ IZOLACE
- NOVÉ KONSTRUKCE

	ZODP. PROJEKTANT	VYPRACOVAL	KONTROLOVAL
	Ing. J. HVIŽDALA	Ing. J. STODOLA	

VED. PROJEKTANT Ing. arch. Josef Macas
Pod Lesem 137, Pardubice–Ráby, tel.+420/466 412 456

M–tech,s.r.o.
Průmyslová 526
53003 Pardubice

INVESTOR	MĚSTO HEŘMANŮV MĚSTEC
STAVBA	REKONSTRUKCE DOMU č.p. 4 V HEŘMANOVĚ MĚSTCI NA ZŠ
OBJEKT	
ČÁST	VZDUCHOTECHNIKA
STUPEŇ	DOKUMENTACE PROVEDENÍ STAVBY
OBSAH	NOVÝ STAV – 1.P.P

ZAK.ČÍSLO	
DATUM	11/2018
FORMÁT	8xA4
MĚŘÍTKO	M 1:50
SOUBOR	-
V.Č.	VZT–01
Č.PARE	