


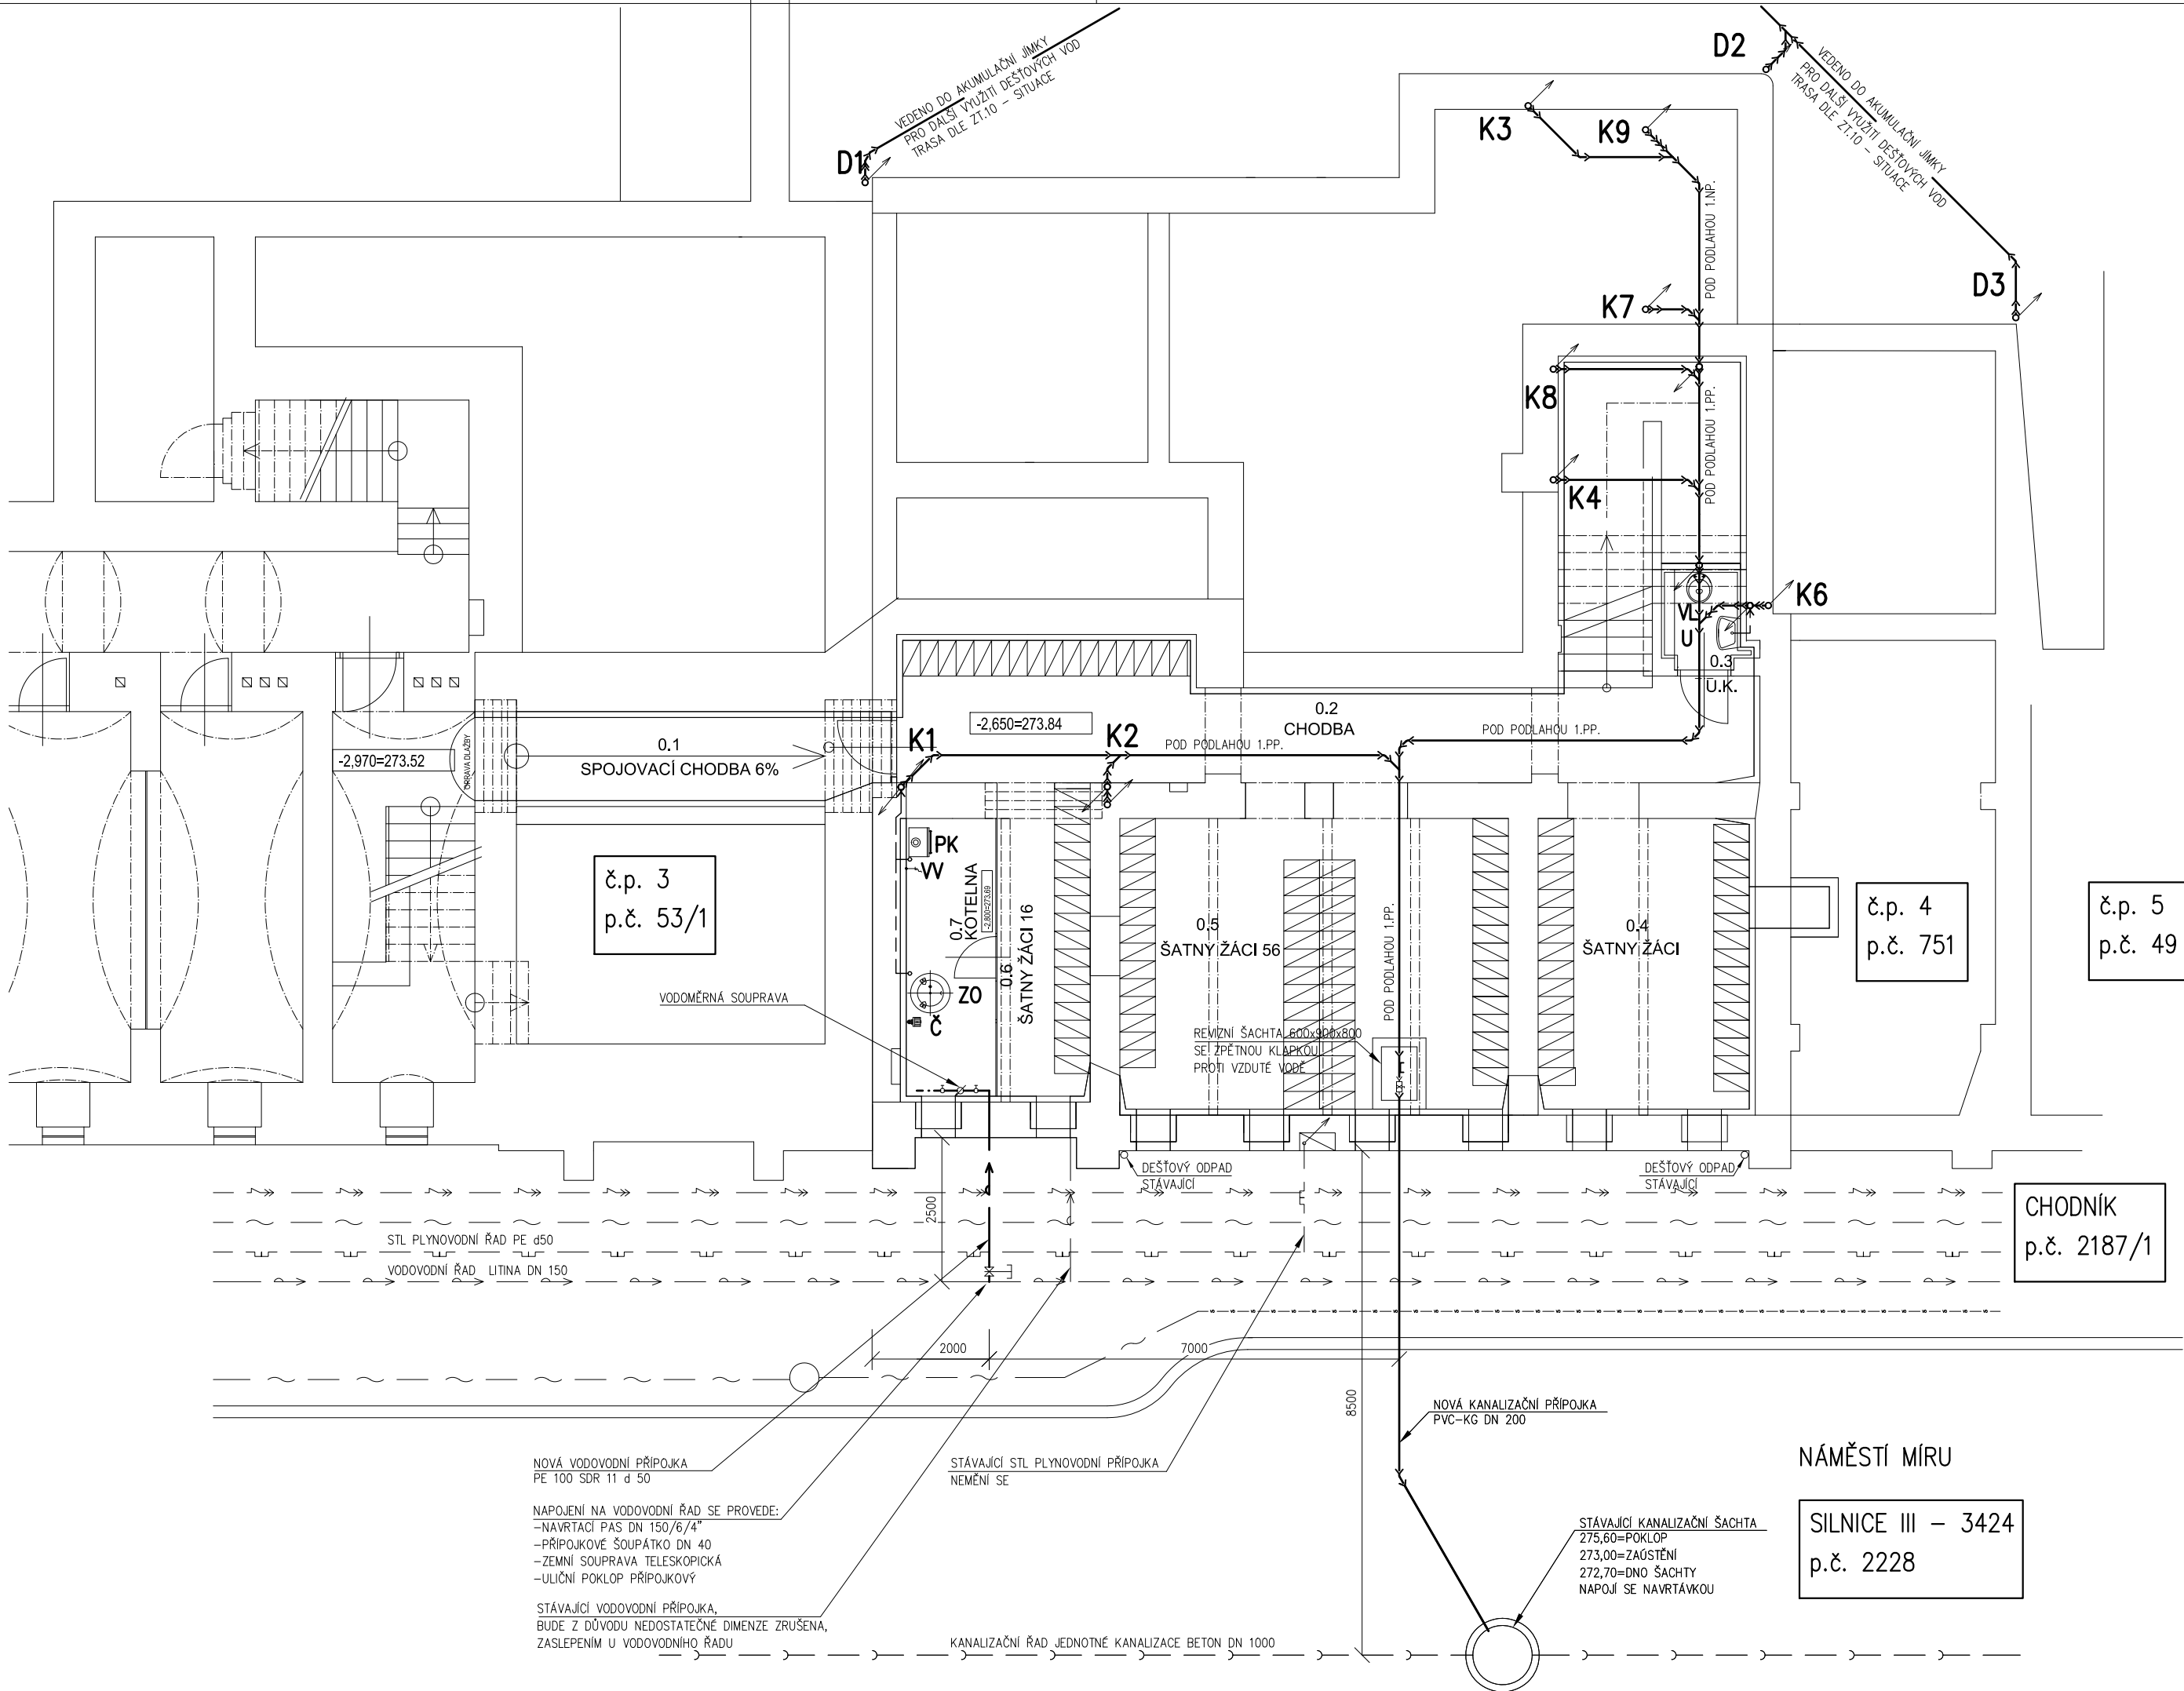


LEGENDA:

- WC** KLOZET DITURVITOVÝ ZAVĚŠENÝ, ZÁVĚSNÝ PRVEK PRO WC S NÁDRŽKOU POD OMITKOU, TLAČÍTKO ZEPŘEDU
WC1 KLOZET DITURVITOVÝ ZAVĚŠENÝ PRO IMOBILNÍ, ZÁVĚSNÝ PRVEK PRO WC S NÁDRŽKOU POD OMITKOU, ODDÁLENÉ SPLACHOVÁNÍ
PZ PIZOAR DITURVITOVÝ ZAVĚŠENÝ S AUTOMATICKÝM SPLACHOVÁNÍM, NAPÁJENÍ ZE ZDROJE 12 V
U UMYVADLO DITURVITOVÉ ZAVĚŠENÉ SE STOJÁNKOVOU PÁKOVOU BATERIÍ
VL VÝLEVKA DITURVITOVÁ S NÁSTĚNNOU PÁKOVOU BATERIÍ
PK PLYNOVÝ KOTEL ŮSTŘEDNÍHO VYTÁPĚNÍ – DODÁVKA PROJEKTU ŮT. – PŘÍVOD PLYNU G 5/4", ODPAD HL 136.1 DN 40
ZO ZÁSOBNÍKOVÝ OHŘÍVAČ VODY – DODÁVKA PROJEKTU ŮT. VČETNĚ BEZPEČNOSTNÍCH ARMATUR, ODPAD HL 136.1 DN 40
Č ČERPADLO CÍRKULAČNÍ DO POTRUBÍ G 1"
W VÝTOK STUDENÉ VODY – PRAČKOVÝ VENTIL S NÁPOJENÍM NA HADICI
H HYDRANTOVÁ SKŘÍŇ S POŽÁRNÍ VÝZBROJÍ D 25 S TAVROVÉ STÁLOU HADICÍ DÉLKY 30,0 m

- K1–K9** KANALIZAČNÍ ODPADY SPLAŠKOVÉ
D1–D3 KANALIZAČNÍ ODPADY DEŠŤOVÉ – NA ŮROVNI TERÉNU LAPAČE STŘEŠNÍCH SPLAVENIN
V1 VODOVODNÍ STOUPAČKY
H1 HYDRANTOVÉ STOUPAČKY
DV ODVODNĚNÍ ANGLICKÉHO DVORKU

- STUDENÁ VODA – TROUBY PPR SPOJOVANÉ POLYFŮZNĚM SVAŘOVÁNÍM – TEPELNÁ NÁVLEKOVÁ IZOLACE TL. 13,0 mm
TEPLÁ VODA – TROUBY PPR SPOJOVANÉ POLYFŮZNĚM SVAŘOVÁNÍM – TEPELNÁ NÁVLEKOVÁ IZOLACE TL. 13,0 mm
CÍRKULACE – TROUBY PPR SPOJOVANÉ POLYFŮZNĚM SVAŘOVÁNÍM – TEPELNÁ NÁVLEKOVÁ IZOLACE TL. 13,0 mm
POŽÁRNÍ VODA – TROUBY OCELOVÉ ZÁVITOVĚ POZINKOVANÉ – TEPELNÁ NÁVLEKOVÁ IZOLACE TL. 13,0 mm
PLYNOVOD – TROUBY OCELOVÉ ZÁVITOVĚ ČERNÉ SPOJOVANÉ SVAŘOVÁNÍM – EMAILOVÝ NÁTĚR
ODPADNÍ PŘÍPOJOVACÍ POTRUBÍ – TROUBY PP-HT
KANALIZACE SPLAŠKOVÁ – TROUBY PVC-KG
KANALIZACE DEŠŤOVÁ – TROUBY PVC-KG

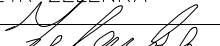Zodpovědný projektant		Kontroloval		PETR ZELENKA Krunertova 372/15 500 04 Hradec Králové tel.603805962 IČO 12340863	
Stavební části	Zdravotní techniky				
ING.ARCH.JOSEF MACAS	PETR ZELENKA	PETR ZELENKA			
					
Investor : MĚSTO HEŘMANŮV MĚSTEC				Čís.zakázky	
REKONSTRUKCE DOMU Č.P. 4 V HEŘMANOVĚ MĚSTCI NA ZÁKLADNÍ ŠKOLU ZDRAVOTNĚ TECHNICKÉ INSTALACE				Druh proj.	DPS
				Datum	11.2018
				Formát A4	3 x A4
				Měřítko	1:100
1.PP. – KANALIZACE				ZT.2	