



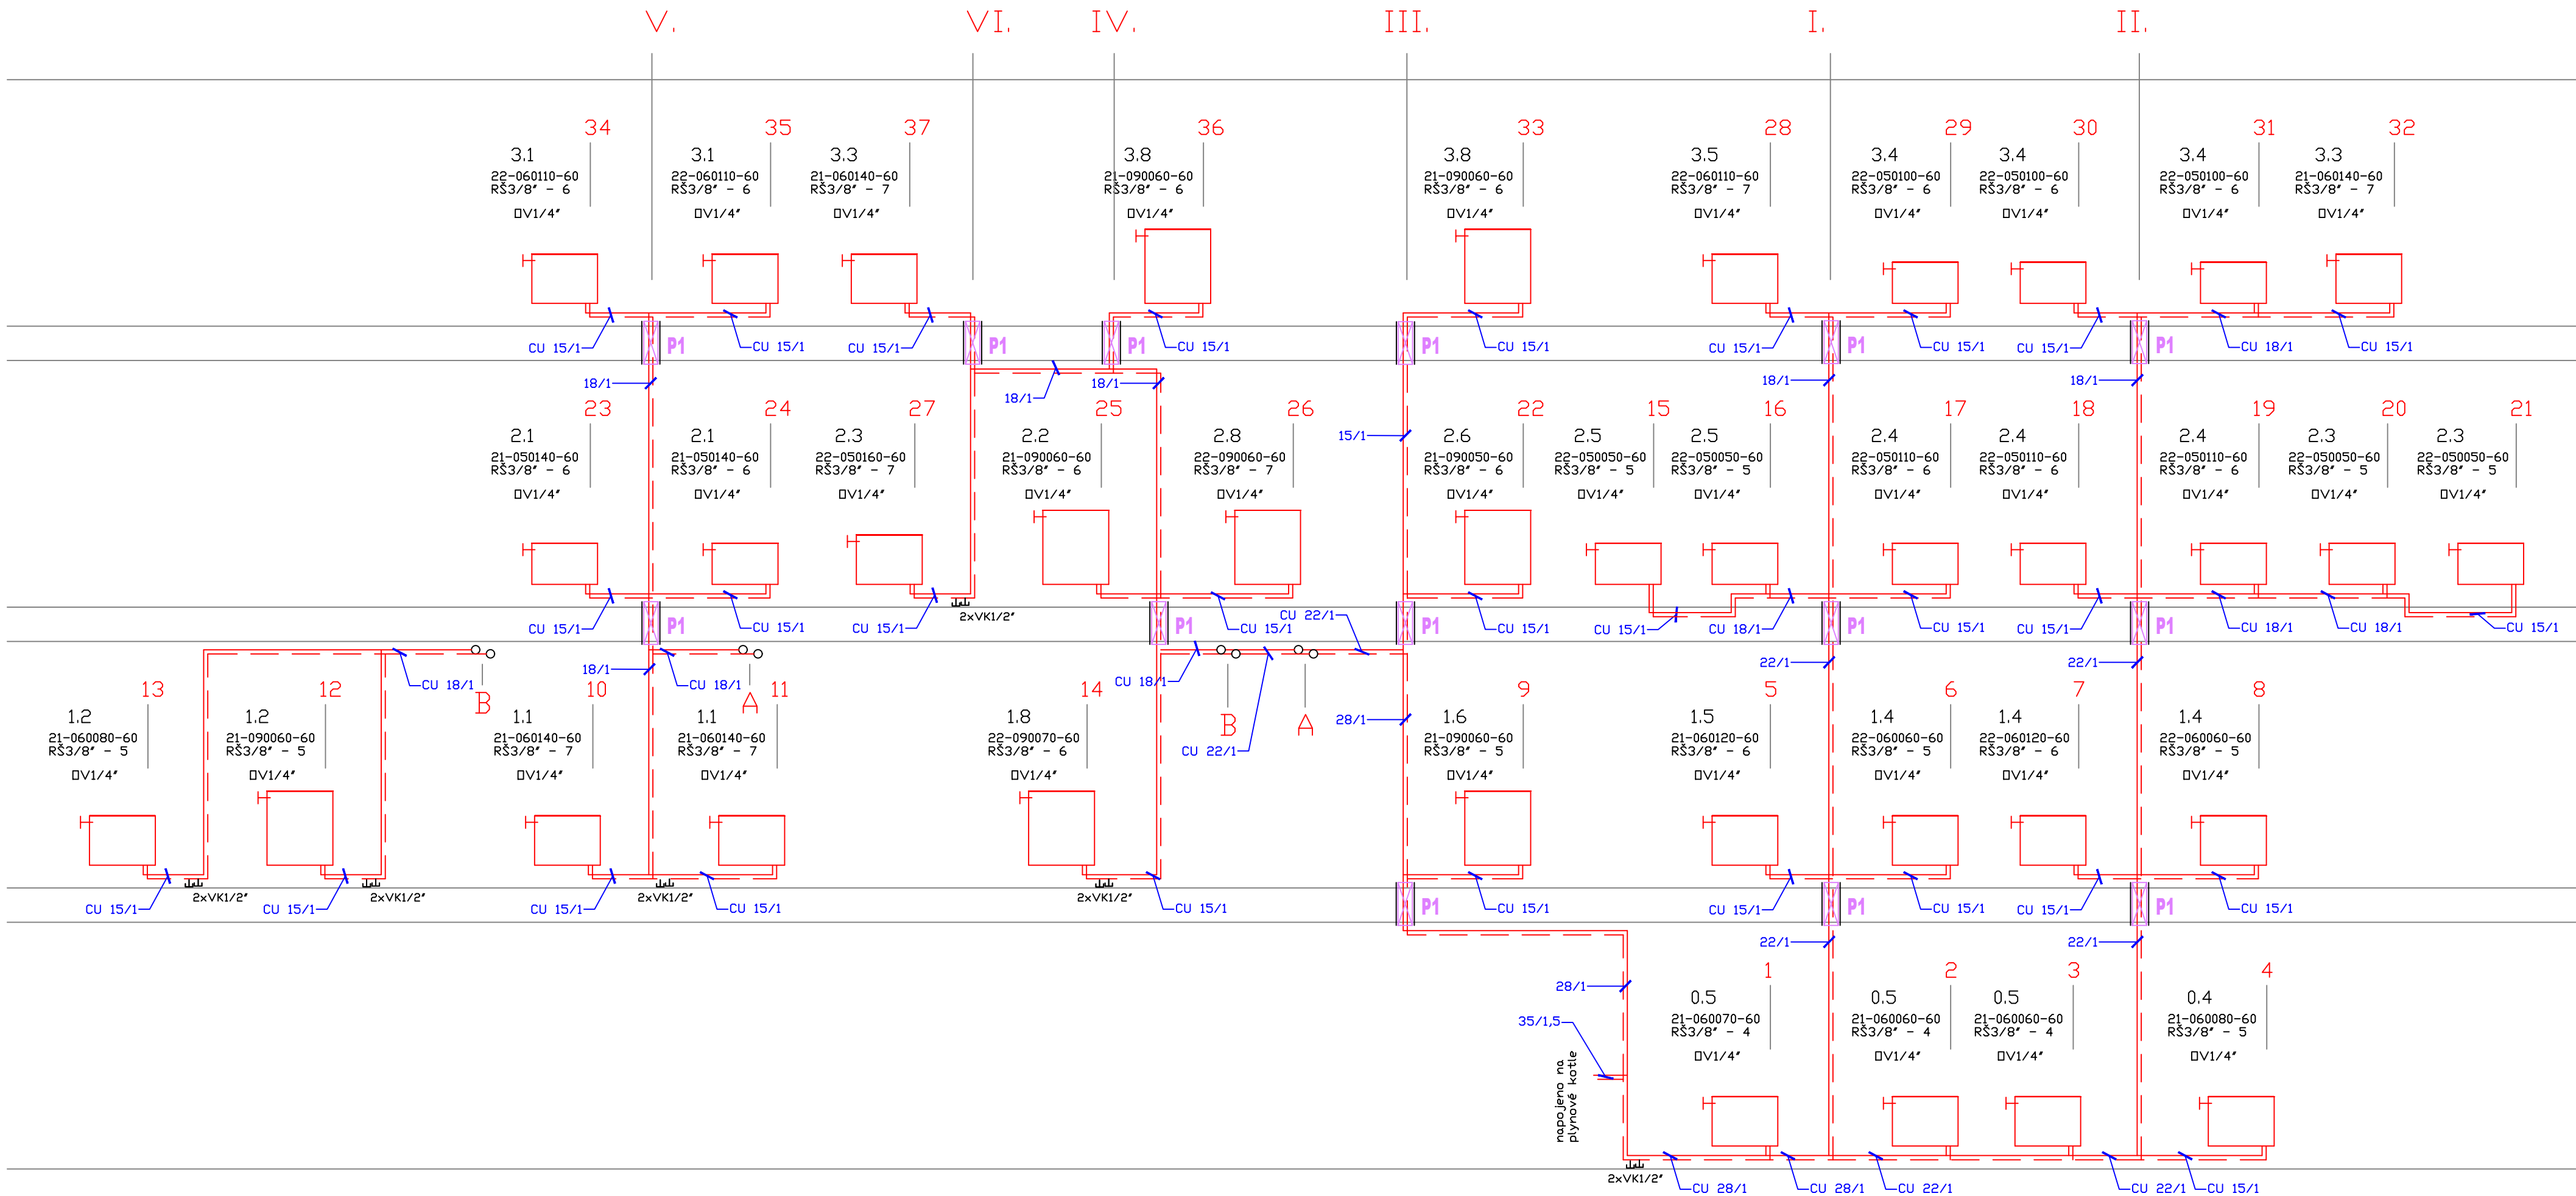

LEGENDA POPISŮ:

VK	VYPOUŠTĚČÍ KULOVÝ KOHOUT SE SÁČEM, KULOVÝ, G 1/2", PN 10
KK	KULOVÝ KOHOUT, PLNOPRŮTOKOVÝ, ZÁVITOVÝ, S UPRAVENOU PLOCHOU VNITŘNÍ KOULE PROTI ZANÁŠENÍ USAZENINÁM, PN 35
P1	POŽÁRNĚ OCHRANNÝ TMEL
P2	POŽÁRNĚ OCHRANNÁ MANŽETA
Fz	FILTR ZÁVITOVÝ, PN 10
ZKs	ZPĚTNÁ KLAPKA SVISLÁ, ZÁVITOVÁ, PLASTOVÝ UZAVÍRACÍ DÍL S TĚSNÍCÍ GUMOU NBR, PN 10
ZKv	ZPĚTNÁ KLAPKA VOVOROVNÁ, ZÁVITOVÁ, GUMOVÉ TĚSNĚNÍ, PN 10
APV	AUTOMATICKÝ PŘÍVZDUŠŇOVACÍ VENTIL
P1	POŽÁRNĚ OCHRANNÝ TMEL
P2	POŽÁRNĚ OCHRANNÁ MANŽETA PROMAT
RŠ	REGULAČNÍ A UZAVÍRACÍ ŠROUBENÍ PRO OTOPNÁ TĚLESA VK
PŠ	REGULAČNÍ A UZAVÍRACÍ ŠROUBENÍ PRO OTOPNÁ TĚLESA
TV	TERMOSTATICKÝ VENTIL

LEGENDA POTRUBÍ:

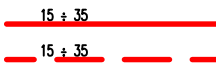

ÚSTŘEDNÍ VYTÁPĚNÍ – PŘÍVOD, POTR. CU, – 70 C
ÚSTŘEDNÍ VYTÁPĚNÍ – ZPÁTEČKA, POTR. CU, – 55 C

LEGENDA OZNAČENÍ

DESKOVÉ TĚLESO VK	21-050110-60
typ	
výška	
délka	
VK	

STUPEŇ NASTAVENÍ PŘEDREGULACE UDÁVÁ ČÍSLO ZA POMLČKOU U PŘÍSLUŠNÉ ARMATURY
OTOPNÁ TĚLESA BUDOU NA ROZVODY ÚT PŘIPOJENA ROHOVÝM ŠROUBENÍM ZE ZDI
POTRUBÍ TOPNÉ VODY BUDE VEDENO POD OMÍTKOU
- POTRUBÍ OPATŘENÉ TEPELNOU IZOLACÍ

Odpovědný proj:	Podpis	Projektant	Podpis	SYSTEP a.s.	
Němcová Libuše		Němec René		17. LISTOPADU 237, PARDUBICE tel. 774 950 822	
Investor	MĚSTO HEŘMANŮV MĚSTEC			Číslo zakázky	Č. kopie
Místo	náměstí Míru 4, 538 03 Heřmanův Městec				
Kraj	PARDUBICKÝ KRAJ				
Akce	REKONSTRUKCE DOMU č.p. 4 V HEŘMANOVÉ MĚSTCI NA ZŠ				
Obsah	SCHÉMA ROZVODU - ÚSTŘEDNÍ VYTÁPĚNÍ -			Stupeň: DPS	
				Formát: 4A4	
				Datum: 11.2018	
				Měřítko: 1: 50	
				Část	Č. výkresu
				ÚT	08