


Plocha počítána jako chodník s občasným
pojezdem vozidel do 3,5t

- Předpokládaná skladba v rozpočtu:
- zámková dlažba 80mm
 - (barevné řešení dle stávajících částí)
 - kladecí vrstva 4–8mm, popř. 2–5mm 30mm
 - drčené kamenivo 8–16mm 50mm
 - drčené kamenivo 0–63mm 200mm
 - geotextilie
 - zhutněná pláň

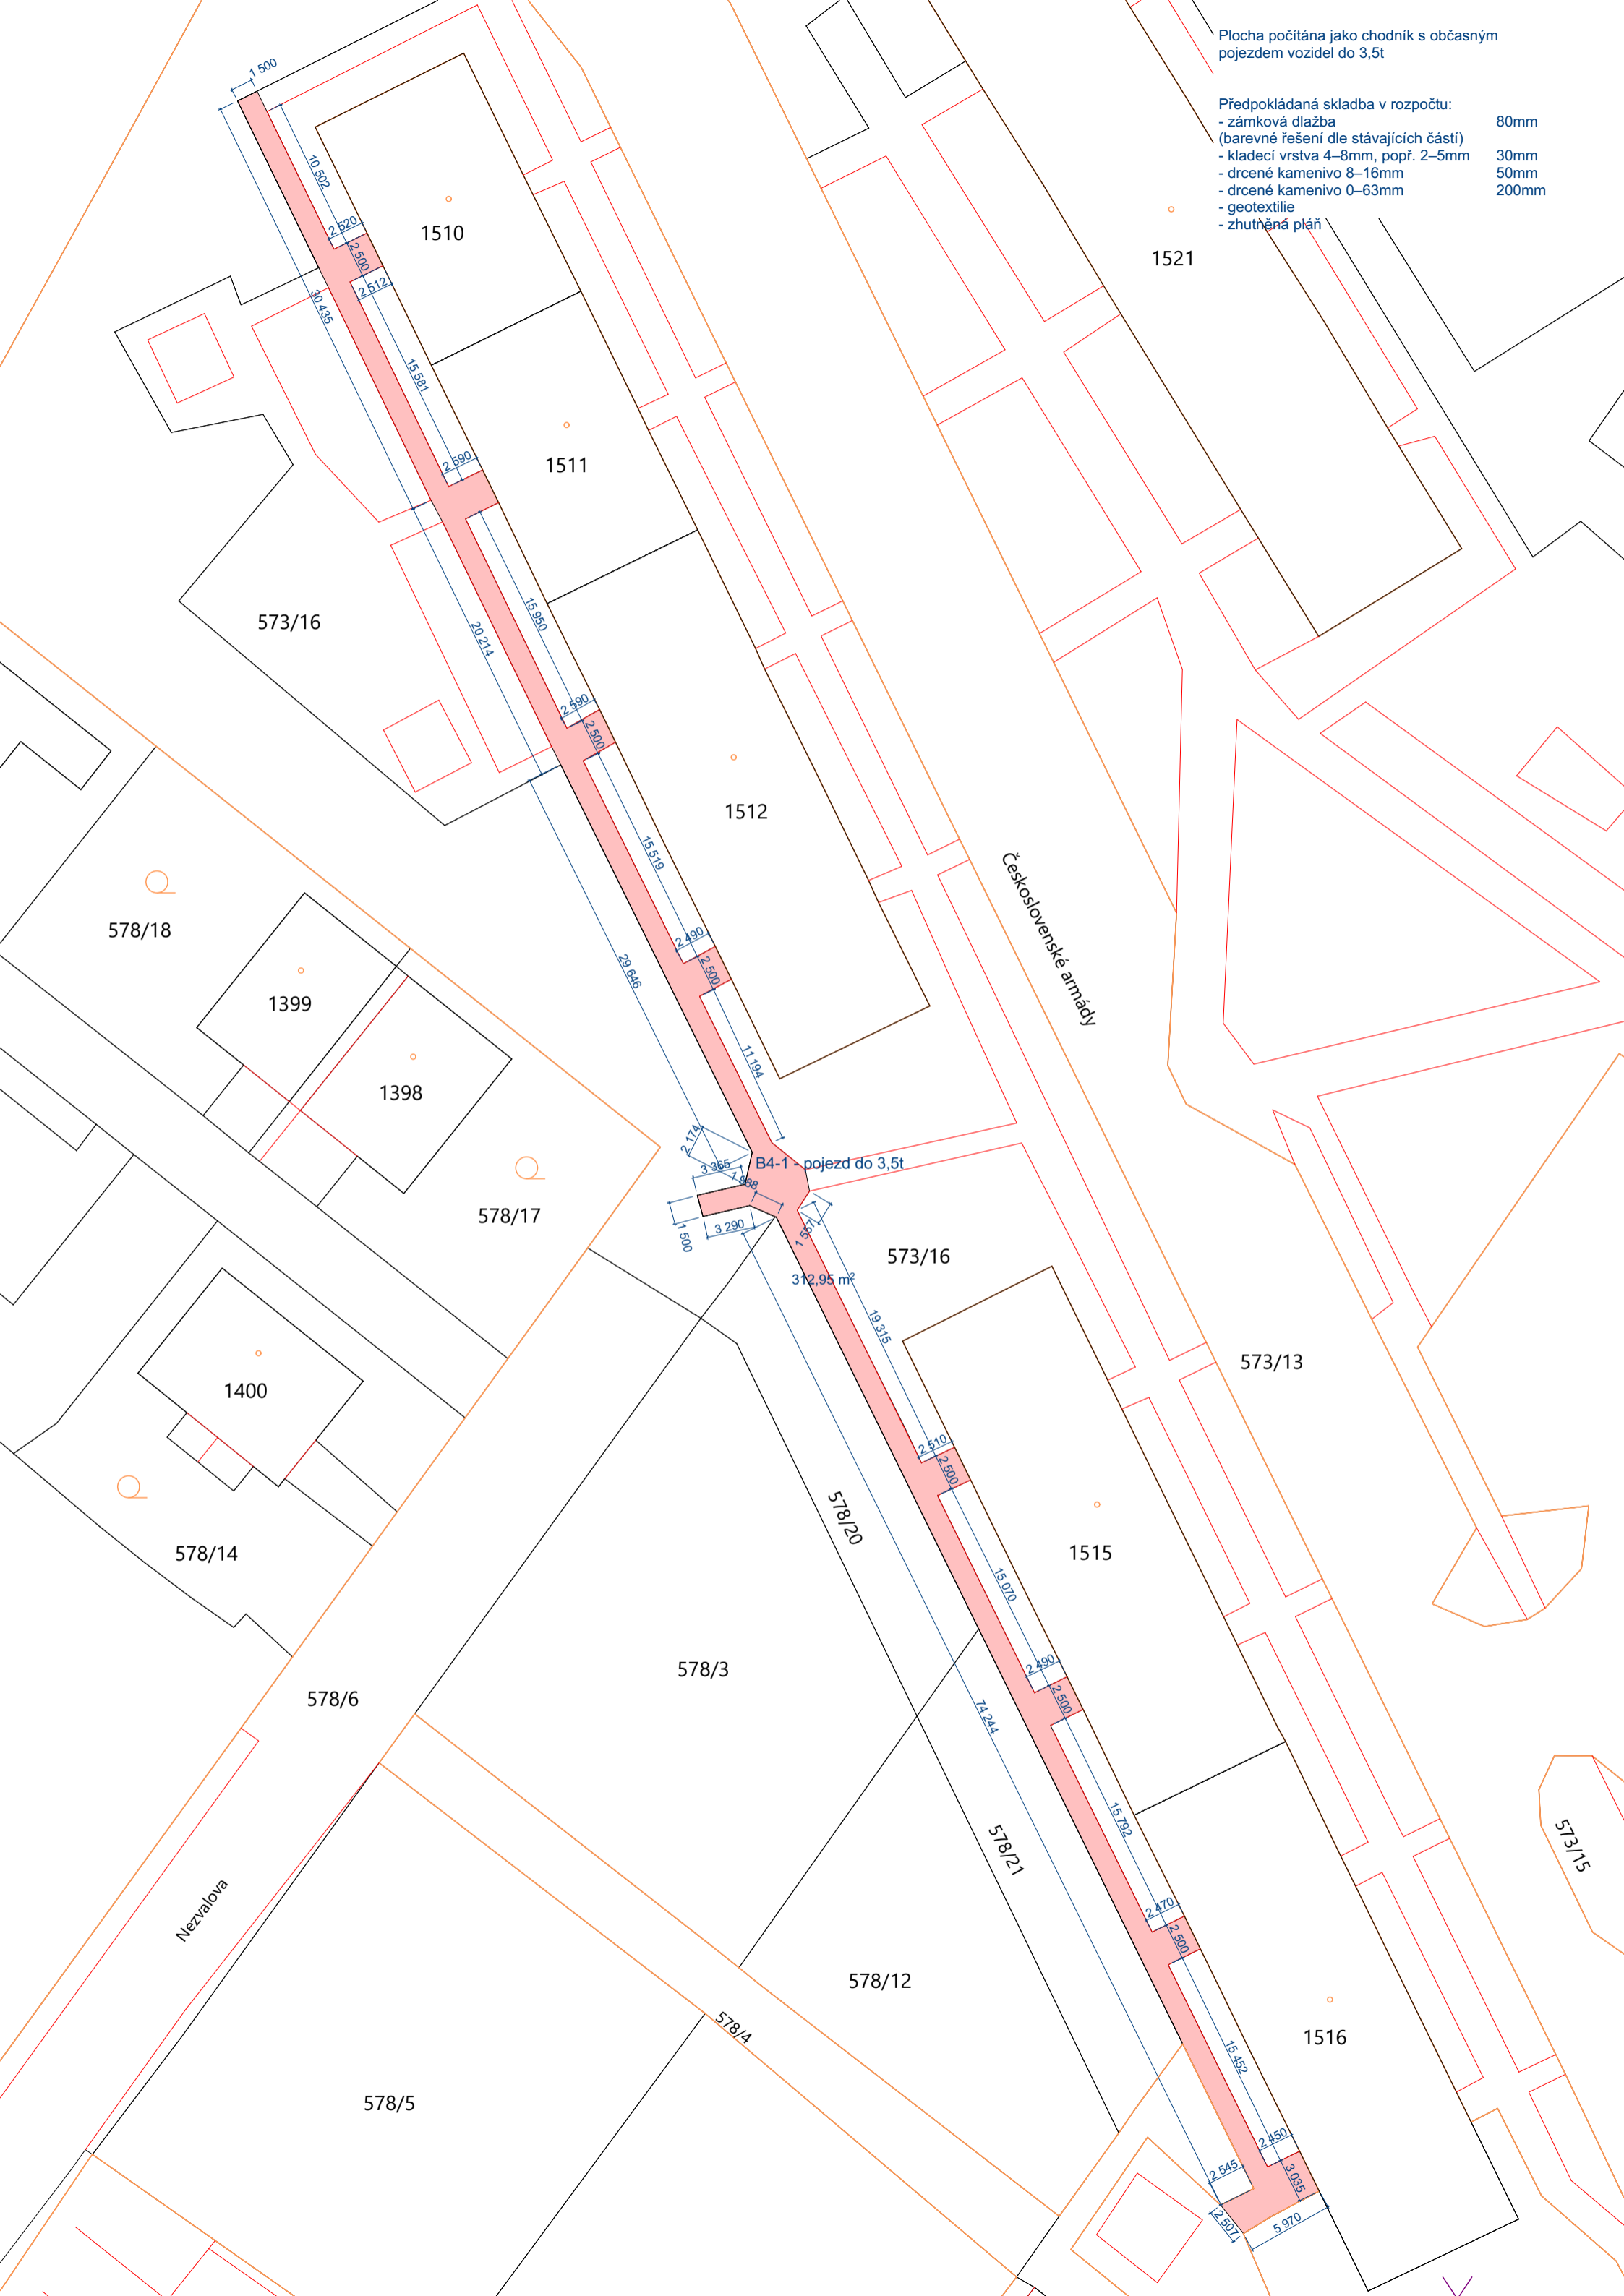

B4-1 - pojezd do 3,5t

312,95 m²

Mezvalova

Československé armády