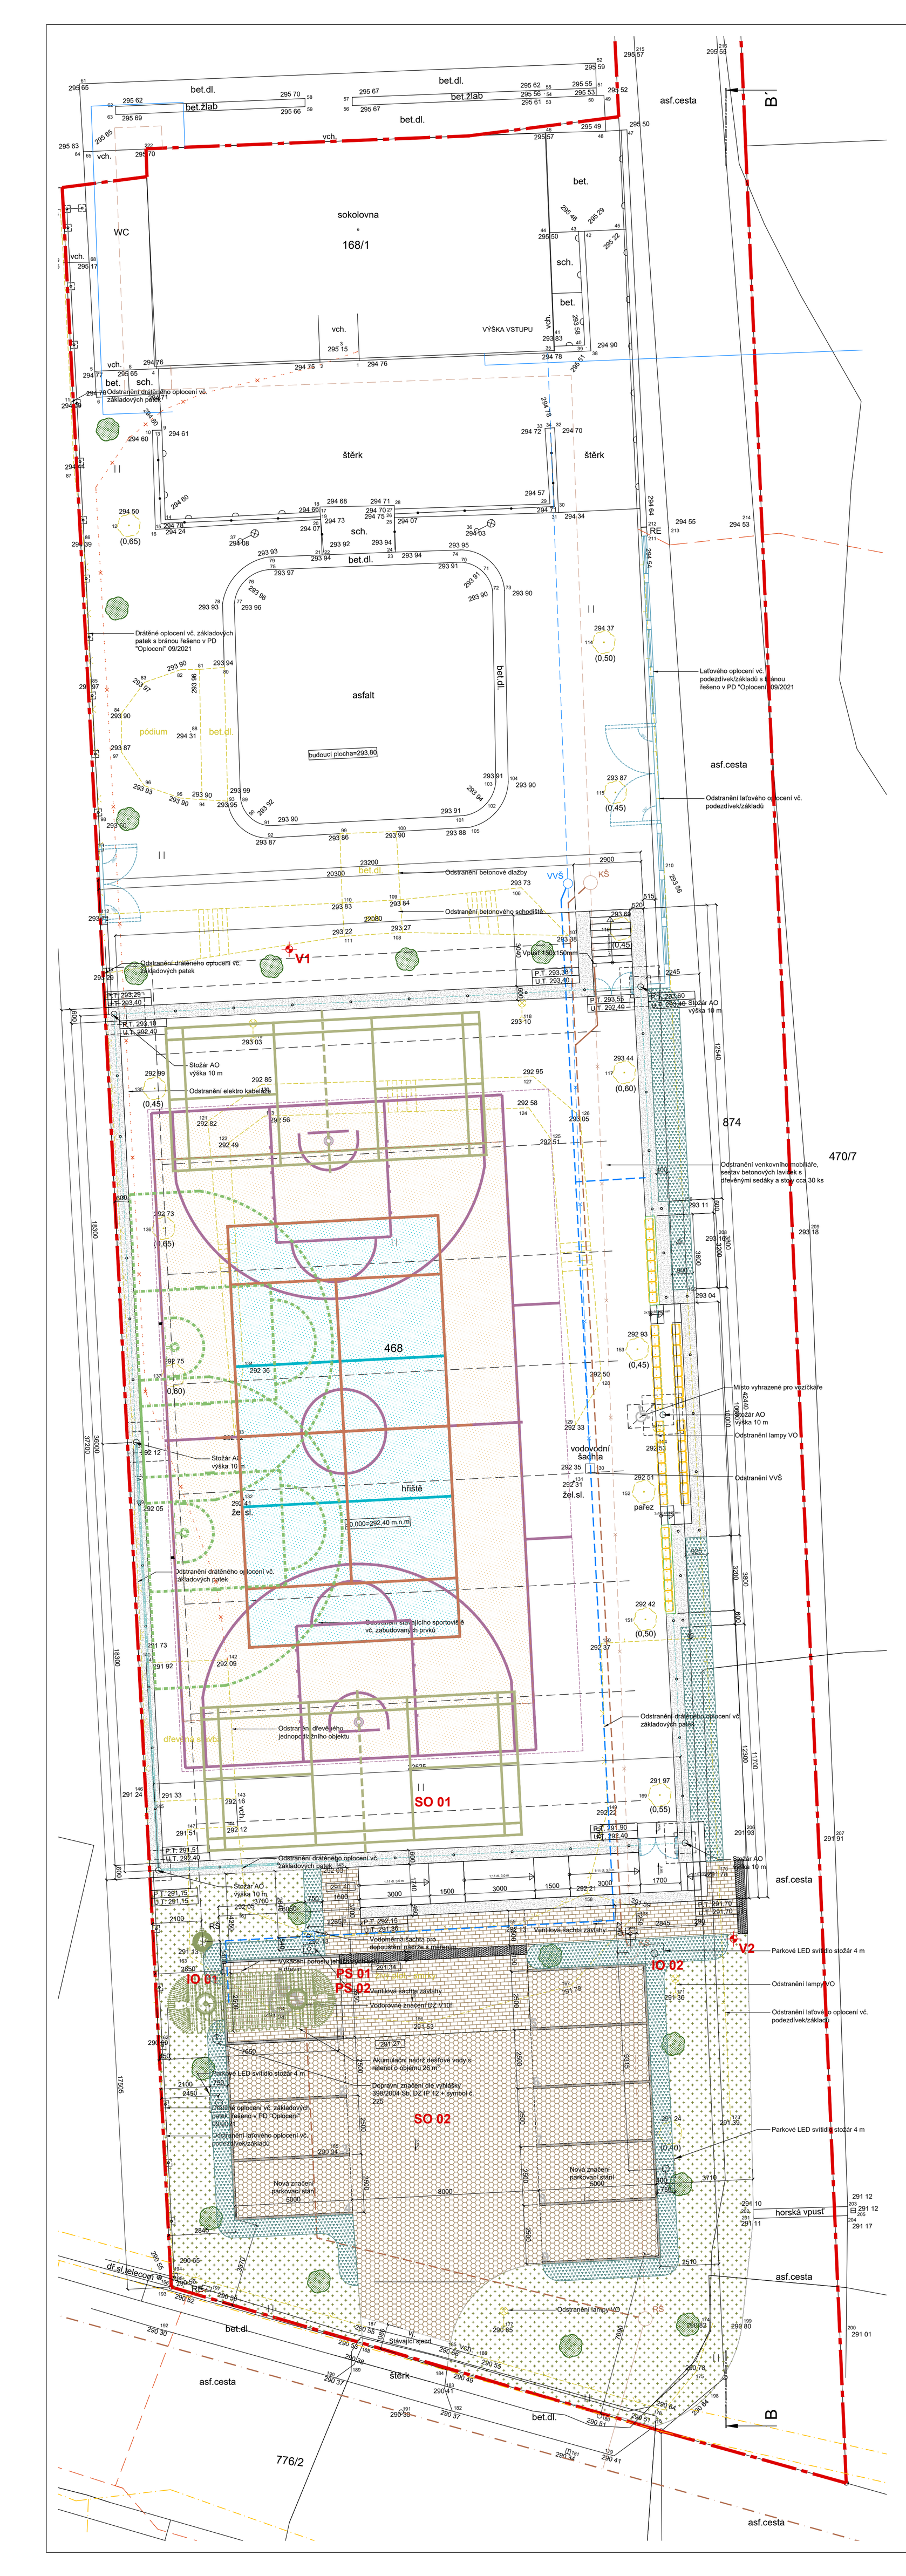

sokolovna
168/1
WC
bet.dl.
bet.žlab
vch.
bet.
sch.
VÝŠKA VSTUPU
asf.cesta
štěrk
asfalt
budoucí plocha=293,80
pódium
bet.dl.
Drátěné oplocení vč. základových patek s bránou řešeno v PD "Oplocení" 09/2021
Laťového oplocení vč. podezdívek/základů s bránou řešeno v PD "Oplocení" 09/2021
Odstranění laťového oplocení vč. podezdívek/základů
Odstranění drátěného oplocení vč. základových patek
Odstranění betonové dlažby
Odstranění betonového schodiště
V1
VVŠ
KŠ
Vpusť 150x150mm
Stožár AO výška 10 m
Odstranění elektro kabeláže
Odstranění venkovního mobiliáře, sestav betonových laviček s dřevěnými sedáky a stoly cca 30 ks
874
470/7
468
hřiště
žel.sl.
vodovodní šachta
pařez
0,000=292,40 m.n.m
Místo vyhrazené pro vozíčkáře
Odstranění lampy VO
Odstranění VVŠ
Odstranění stávajícího sportoviště vč. zabudovaných prvků
Odstranění dřevěného jednopodlažního objektu
dřevěná stavba
SO 01
Vodoměrná šachta pro dopouštění nádrže s měřením
Vykácení porostu jehličnatých keřů a dřevin
Ventilová šachta závlahy
PS 01
PS 02
IO 01
IO 02
živý plot - smrky
Vodorovné značení DZ V10f
Akumulační nádrž dešťové vody s retencí o objemu 26 m³
Dopravní značení dle vyhlášky 398/2004 Sb. DZ IP 12 + symbol č. 225
Parkové LED svítidlo stožár 4 m
Drátěné oplocení vč. základových patek řešeno v PD "Oplocení" 09/2021
SO 02
Nová značení parkovací stání 5000
V2
horská vpusť
Stávající sjezd
dř.sl.telecom
776/2
RŠ
B
B´

Legenda ploch a značení

- ▨ Zatravňovací dlažba - 198,83 m²
- ▨ Nová výsadba travního porostu- 223,96 m²
- ▨ Betonová vsakovací dlažba - 74,48 m²
- ▨ Opěrné stěny - 83,68 m²
- ▨ Varovný pás š. 400 mm - 3,80 m²
- ▨ Půdopokryvné keře - 66,41 m²
- ○ VVŠ Vodovodní šachta
- ○ KŠ Kanalizační šachta
- ○ RŠ Revizní šachta
- 293,45 Výškové zaměření terénu
- Stávající strom kácený
- Navržený strom
- Rušené svahování
- Hranice řešeného území
- Hranice parcel KN
- Sloup
- ☐ Šachta
- | | Trvalý travní porost
- Laťové oplocení rušené
- Drátěné oplocení rušené
- P.T. Původní terén
- U.T. Upravený terén
- Vrtané sondy

Legenda sítí stávajících

- Plynovod STL PE 90 (GasNet s.r.o.)
- Řad jednotné kanalizace (Obec Soběchleby)
- Přeložka jednotné areálové kanalizace
- Rušená jednotná areálová kanalizace
- Stávající vodovodní přípojka (VAK Přerov, a.s.)
- Areálový vodovodní řad
- Areálový vodovodní řád rušený
- Přeložka areálového vodovodního řadu/ nový řad
- Podzemní elektrické vedení NN do 1kV (ČEZ Distribuce a.s.)
- Rušené podzemní elektrické vedení NN do 1kV - areálové
- Zaměřený průběh metalického kabelu (Cetin, a.s.)
- Drenážní potrubí

Členění stavby na objekty a tech. zařízení

Stavební objekty:

SO 01	Víceúčelové sportoviště
SO 02	Zpevněné plochy a ozelenění - součástí C.3
IO 01	Drenážní systém s akumulací
IO 02	Areálové osvětlení
PS 01	Závlahový systém
PS 02	Postřikový systém umělých sportovních ploch a ledování sportovní plochy

Poznámky

Inženýrské sítě jsou zakresleny z dostupných informací od jednotlivých správců, provozovatelů.
Zákresy IS v situaci neslouží jako vytyčovací výkres. Investor je povinen před zahájením zemních prací nechat IS vytýčit.
Při křížení trasy s IS je nutno provést sondy ke zjištění skutečného uložení těchto IS.
Při křížení a souběhu IS nutno respektovat ČSN prostorové uspořádání sítí
Podrobné řešení vnějších rozvodů inženýrských sítí viz. samostatné přílohy dokumentace

Před zahájením stavby je nutné ověřit veškeré polohy jednotlivých přípojek a ověřit jejich dimenze. Pokud by se ukázala kolize nebo nedostatečná kapacita, bude provedena úprava na základě skutečného stavu

Stávající herní prvky budou před provedením stavby demontovány a po dokončení stavby budou instalovány zpět.

Výškový systém B.p.v. ±0,000 = 292,40 m

Zakázka č.: 20230902			diblíkdesign s.r.o. Wellnerova 134/7, Olomouc, 77900 projekce@wellnetdesign.cz tel. 608 78 44 77 IČ: 19210493
Projektant: Ing. Daniela Diblíková	Vypracoval: Ing. Daniela Diblíková	Schválil: Ing. Daniela Diblíková	
Investor: Tělovýchovná jednota Sokol Soběchleby, z.s., č. p. 84, 75354 Soběchleby			
Zakázka: REVITALIZACE SPORTOVNÍHO HŘIŠTĚ SOBĚCHLEBY p.č. 468, st. 168/1, 874 k.ú. Soběchleby			Datum: 9/2023
			Stupeň: DUS/DPS
Dokumentace: Situace			Index zm.: -
Výkres: Koordinační situační výkres			Číslo: C.3
			Měřítko: 1:100
			Razítko: Ing. Daniela Diblíková Vlačilová