


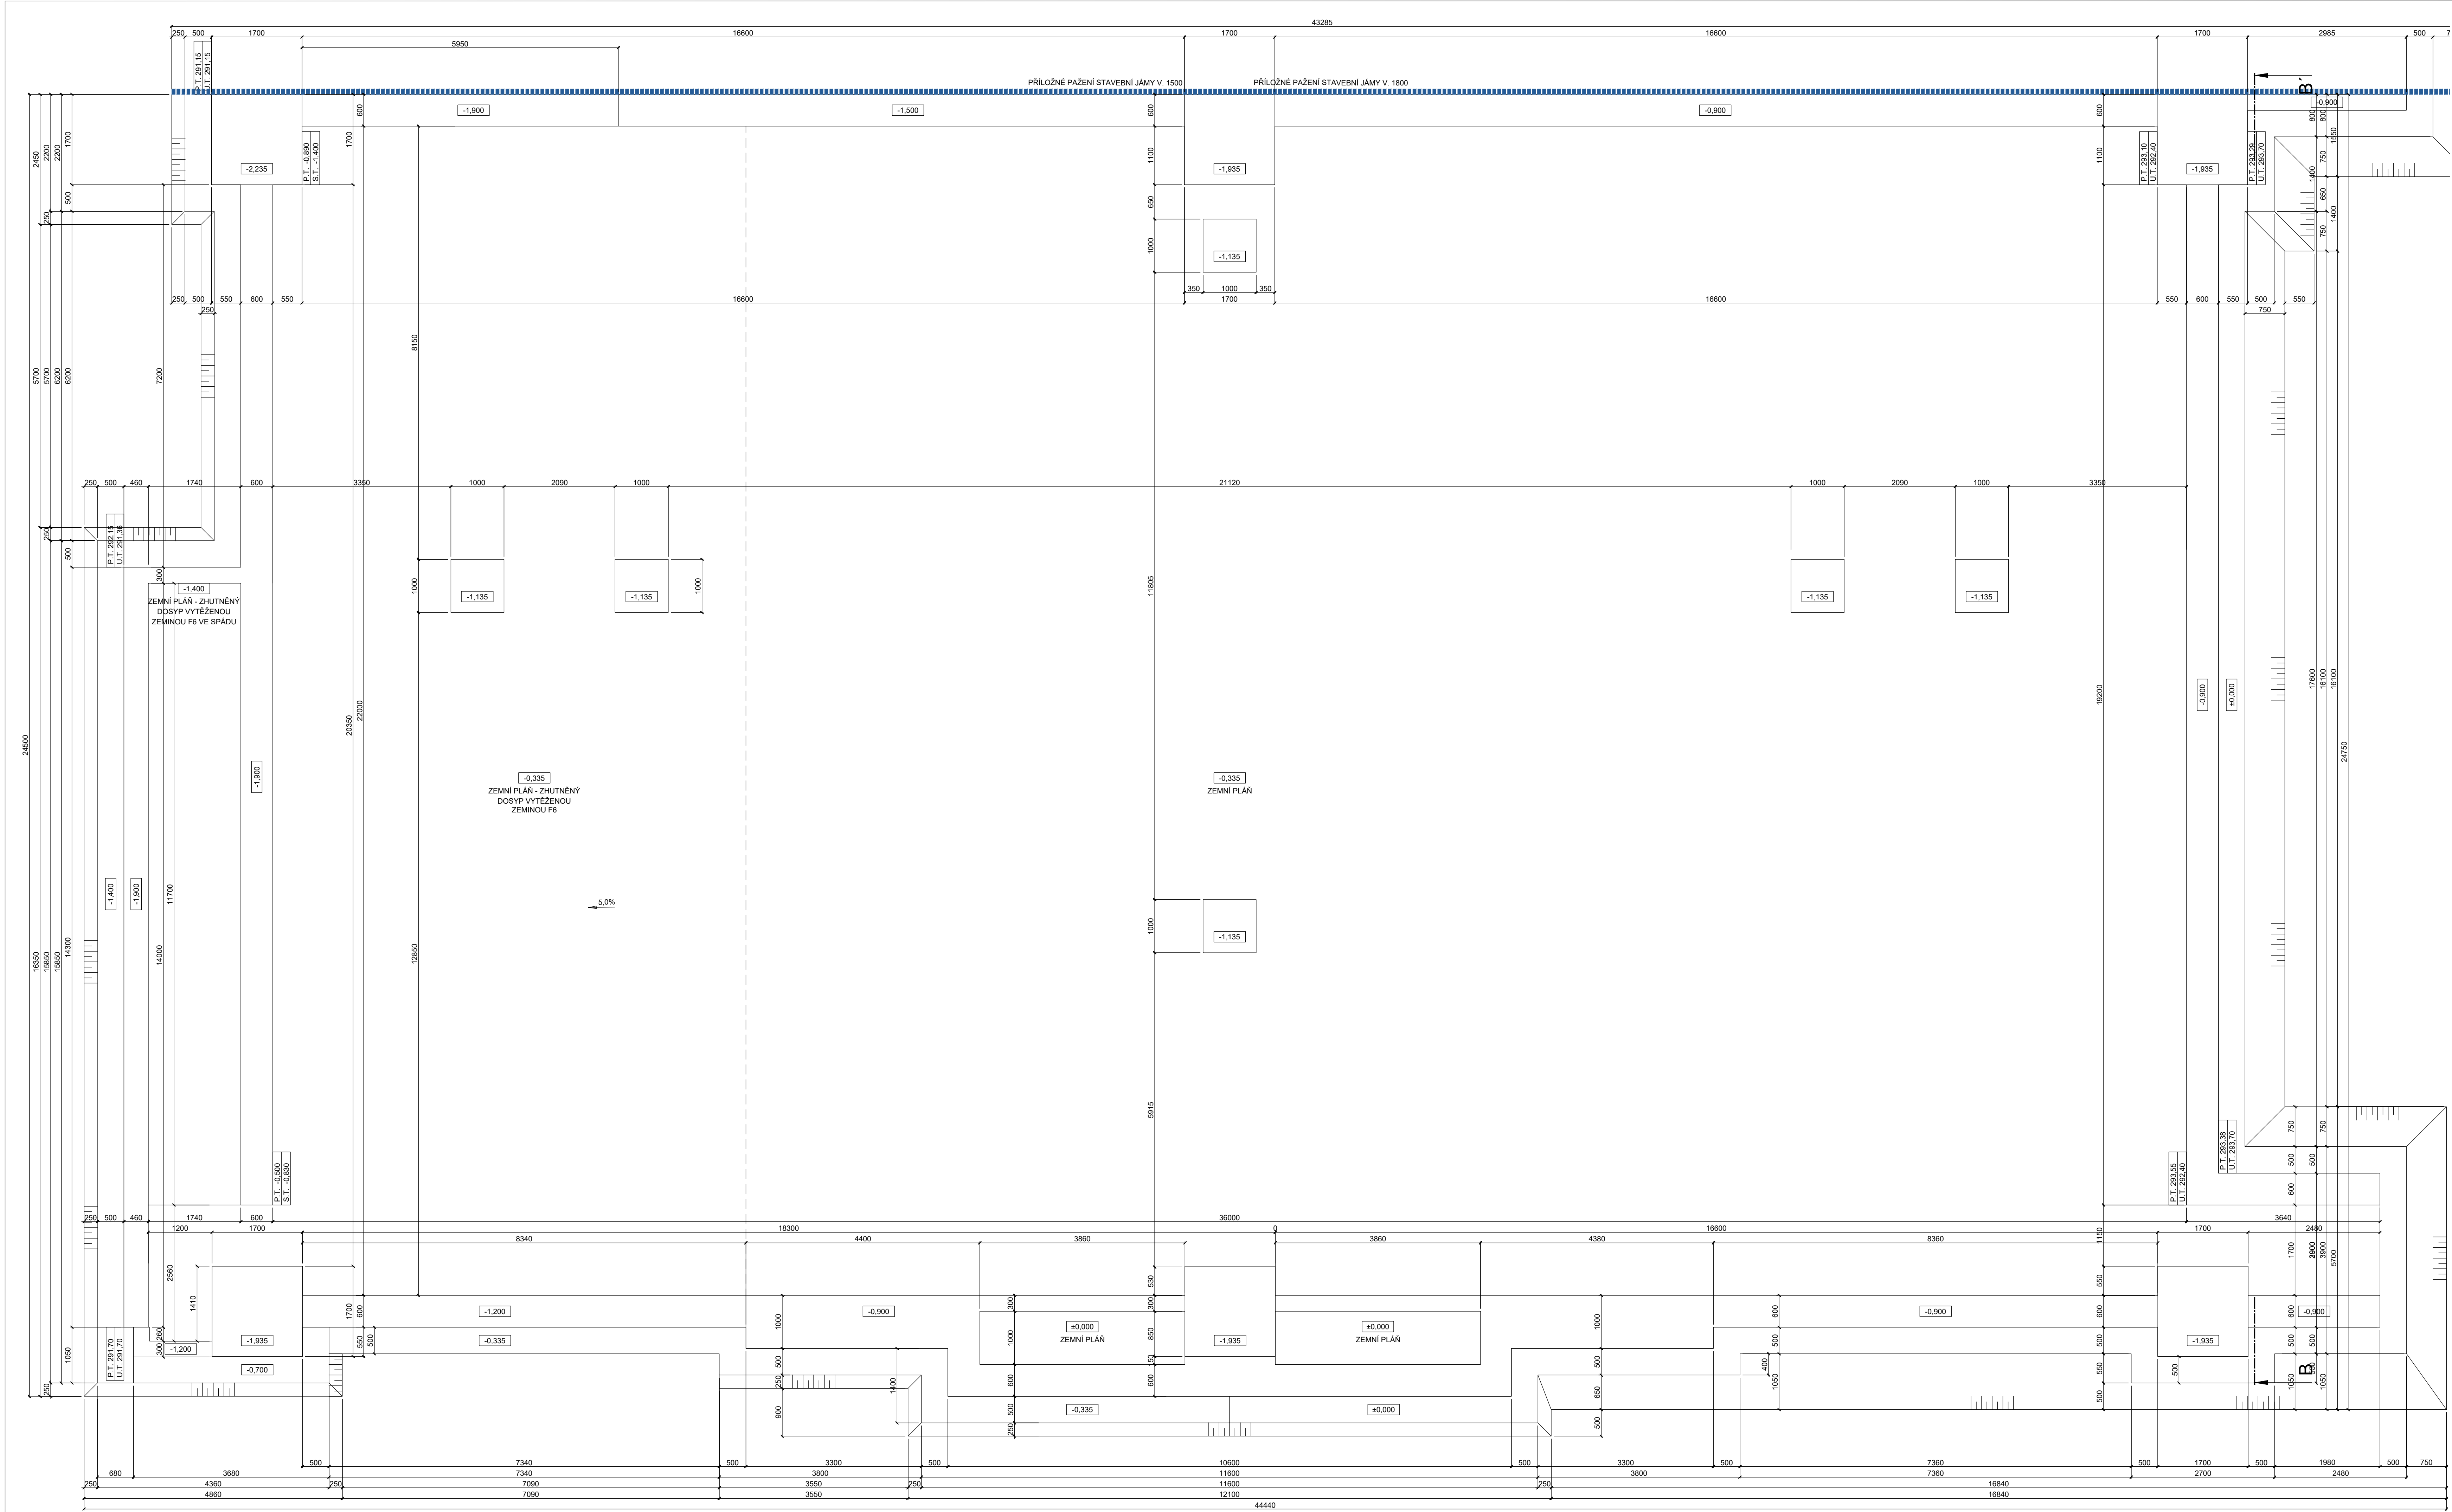

Poznámky

- V případě rozporů v projektové dokumentaci prováděcí firma kontaktuje projektanta před zahájením prací.
- Výkopové práce budou přímo navazovat na demoliční stávajících objektů a ploch.
- V průběhu prací je nutno dbát na požadavky ČSN 73 1001, zejména dle 33. základovou spáru je nutno chránit proti mechanickému poškození a proti zaplavení.
- V průběhu prací je nutno zajistit pažení svahu na hranici pozemku.
- Ochranná podzrubí bude uložena v rámci zhotovení šlátkového podsypu tl. 150 mm pod sportovním povrchem.
- V případě zjištění nevhodných podmínek v základové spáře budou základové konstrukce přehodnoceny!
- Nad drenážním potrubím bude uložena v pásu š. 300 mm geotextilie 200 g/m² pro zamezení prolínání drobných částic.
- Pod sportovním hřištěm v jižní části bude sejmuta zemina třídy F2 s tl. 400 mm. Tato bude nahrazena novým dosypem třídy F6. Zhrutnění dosypu bude min. E_{def} = 50MPa, ulehlost ID = 0,7.

Legenda

Svahování

Příložené pažení se vzpěrami

P.T.

U.T.

S.T.

Původní terén po odstranění staveb

Upravený terén

Svový terén

Hranice parcely



Výškový systém B.p.v. ±0,000 = 292,40 m			
Zakázka č.: 20230902			
Projektant:	Ing. Daniela Diblíková	Vypracoval:	Ing. Daniela Diblíková
Investor:	Tělovýchovná jednota Sokol Soběchleby, z.s., č. p. 84, 75354 Soběchleby	Schválil:	Ing. Daniela Diblíková
Zadávka:	REVITALIZACE SPORTOVNÍHO HRISTE SOBECHLEBY p.č. 468, st. 168/1, 874 k.ú. Soběchleby	Datum:	9/2023
Dokumentace:	Architektonicko-stavební řešení	Stupeň:	DUS/DPS
Výkres:	SO 01 víceúčelové hřiště - Půdorys výkopy	Index zm.:	..
		Číslo:	D.1.1.1.1
		Mříčko:	1:50
			Ing. Daniela Diblíková vlastník