


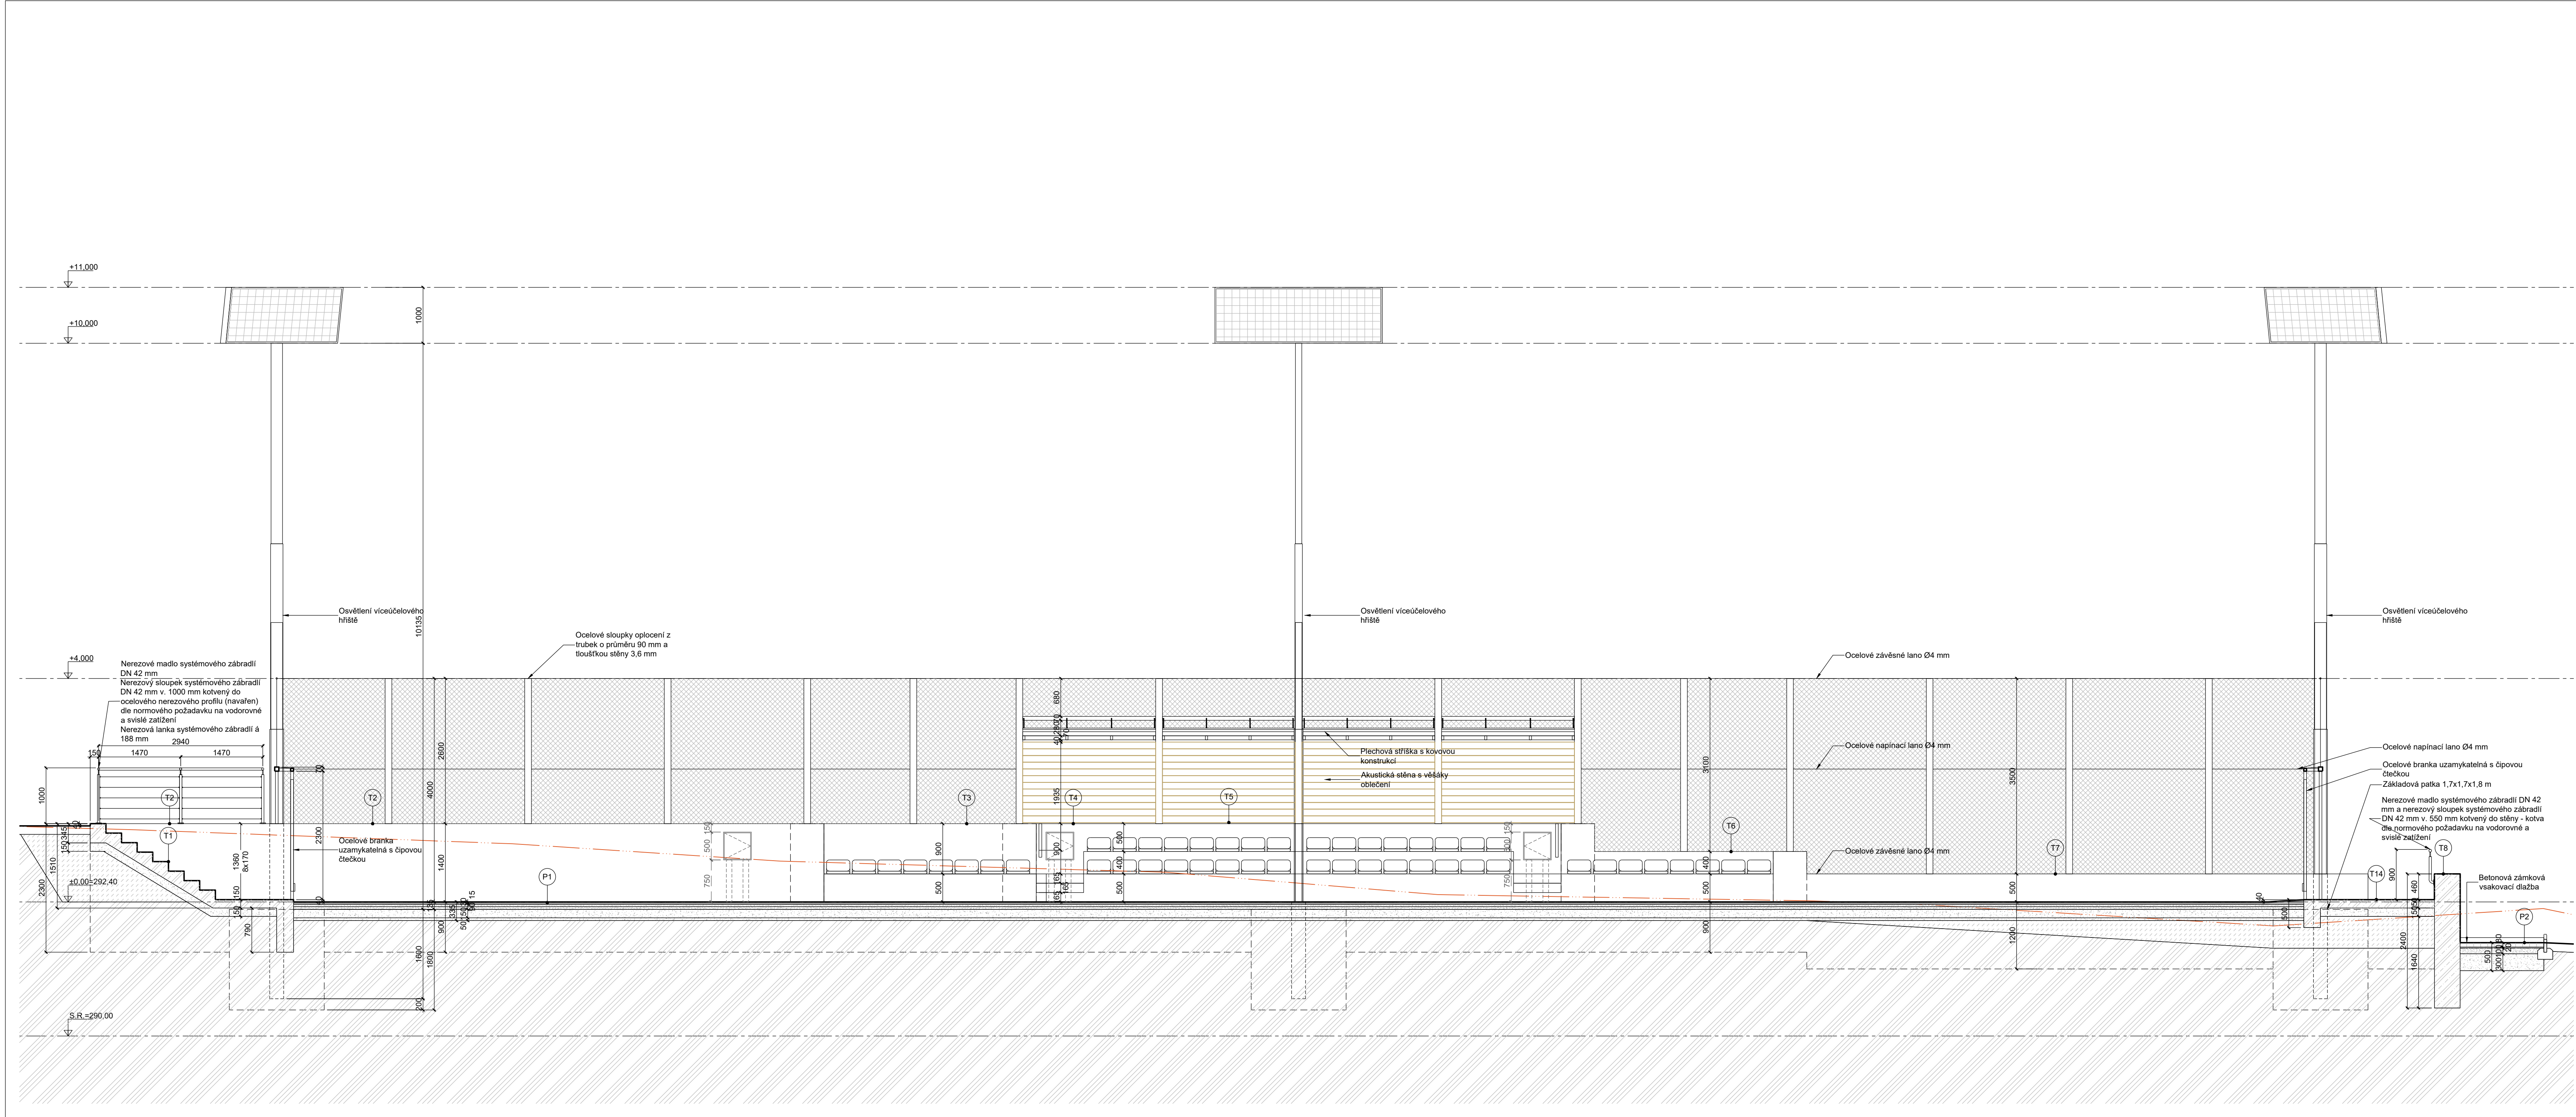

Legenda skladeb		Legenda materiálů	
Konstrukce	Podlaží	Materiál	
Povrchy	P1 umělý trávník	Umělý trávník s výškou vlasu 15 mm s křemíčitým vsypem	
		Prosívká frakce 0 - 4, tl. 30 mm z přírodního kaméniva, rovinatost 4 mm pod 4 m lati	
		Štěrkodř frakce 4 - 8, tl. 40 mm z přírodního kaméniva, rovinatost 4 mm pod 4 m lati	
		Štěrkodř frakce 8 - 16, tl. 50 mm z přírodního kaméniva, rovinatost 10 mm pod 4 m lati	
		Konstrukční vrstva neztmelená - štěrkodř frakce 32 - 63, tl. 150 mm z přírodního kaméniva, rovinatost 15 mm pod 4 m lati	
		Filtrační podšypová vrstva - netříděné kaménivo frakce 0 - 32, tl. 50 mm z přírodního kaméniva, rovinatost 20 mm pod 4 m lati	
		Upravená pláň - rostlý terén, příp. hutněný násp v podélném sklonu 0,5%, hutnění Edef = 25 MPa	
		Betónová mrazuvzdorná zámková vsakovací dlažba tl. 80 mm spárovaná spárovacím pískem frakce 0 - 4 mm	
		Pískové lože tl. 20 mm	
		Kamenná štěrkodř frakce 8 - 16 tl. 100 mm	
P2 dlažba		Geotextilie	
		Mrazuvzdorná vrstva ze štěrkopísku frakce 16 - 32 tl. 300 mm, hutněno 20 kPa	

- Poznámky**
- Stavba bude geodeticky vytyčena
 - V případě rozporů v projektové dokumentaci prováděcí firma kontaktuje projektanta před zahájením prací.
 - Při provádění svislých a vodorovných nosných konstrukcí je nutno dodržovat technologické předpisy a normy pro provádění betonových monolitických konstrukcí.
 - Při provádění pohledového betonu je nutno dodržovat technologický postup.
 - Tribuna bude integrována do betonové opěrné stěny. Na betonovou stěnu budou montovány plastová sedátka s opěrkou v barvě žlutá. Betonová stěna pro tribunu bude spádovaná do hrsti ve sklonu 0,5%. Tribuna bude spřáhovat veškeré normové požadavky a rozměrové požadavky v souladu s touto dokumentací. Barevné řešení sedadel je navrženo v barvě žluté a montované konstrukce s antikorozní úpravou v RAL 7022, nebo podobně.
 - Ocelová konstrukce a prvky budou dodány na základě dílenské dokumentace vyhotovené dodavatelem ocelové konstrukce. Dílenská dokumentace bude před výrobou odsouhlasena projektantem.
 - Veškeré ocelové konstrukce budou opatřeny antikorozní úpravou žárovým zinkem.
 - Nášlapné vrstvy podlah budou se souinitělem smykového tření min 0,5.
 - Budou dodrženy požadavky vyhlášky 398/2009 Sb. o obecných technických požadavcích zabezpečující bezbariérové užívání staveb
 - V základech a desce budou při betonáři provedeny otvory pro průstupy přípojek a instalací. Rozměry budou přizpůsobeny požadavkům dodavatele instalací. Průstupy instalací v základové konstrukci budou před betonáři zabezpečeny chráničkou adekvátního průřezu a budou řádně utěsněny proti pronikání vlhkosti z podlaží.
 - Akustická stěna bude provedena z latí se severského smruku nebo borovice 120/28 mm horizontálně na pero a drážku. Povrchová úprava bezbarvou impregnací na olejové bázi, nátěrem na bázi přírodních olejů a vosků a ochrannou olejovou lazurou pro konstrukce namáhané vnějším prostředím.

Výškový systém B.p.v. ±0,000 = 292,40 m			
Zakázka č.: 20230902			
Projektant:	Ing. Daniela Diblíková	Vypracoval:	Ing. Daniela Diblíková
Investor:	Tělovýchovná jednota Sokol Soběchleby, z.s., č. p. 84, 75354 Soběchleby	Schválil:	Ing. Daniela Diblíková
Zakázka:		Datum:	
REVITALIZACE SPORTOVNÍHO HRISTE SOBECHLEBY		9/2023	
p.č. 468, st. 168/1, 874 k.ú. Soběchleby		Shupeř:	
Architektonicko-stavební řešení		DUS/DPS	
Výkres:		Index zm.:	
SO 01 víceúčelové hřiště - Rez A-A		Číslo:	
		D.1.1.2.1	
		Mřítko:	
		1:50	
		Ing. Daniela Diblíková	
		Vilčíková	