


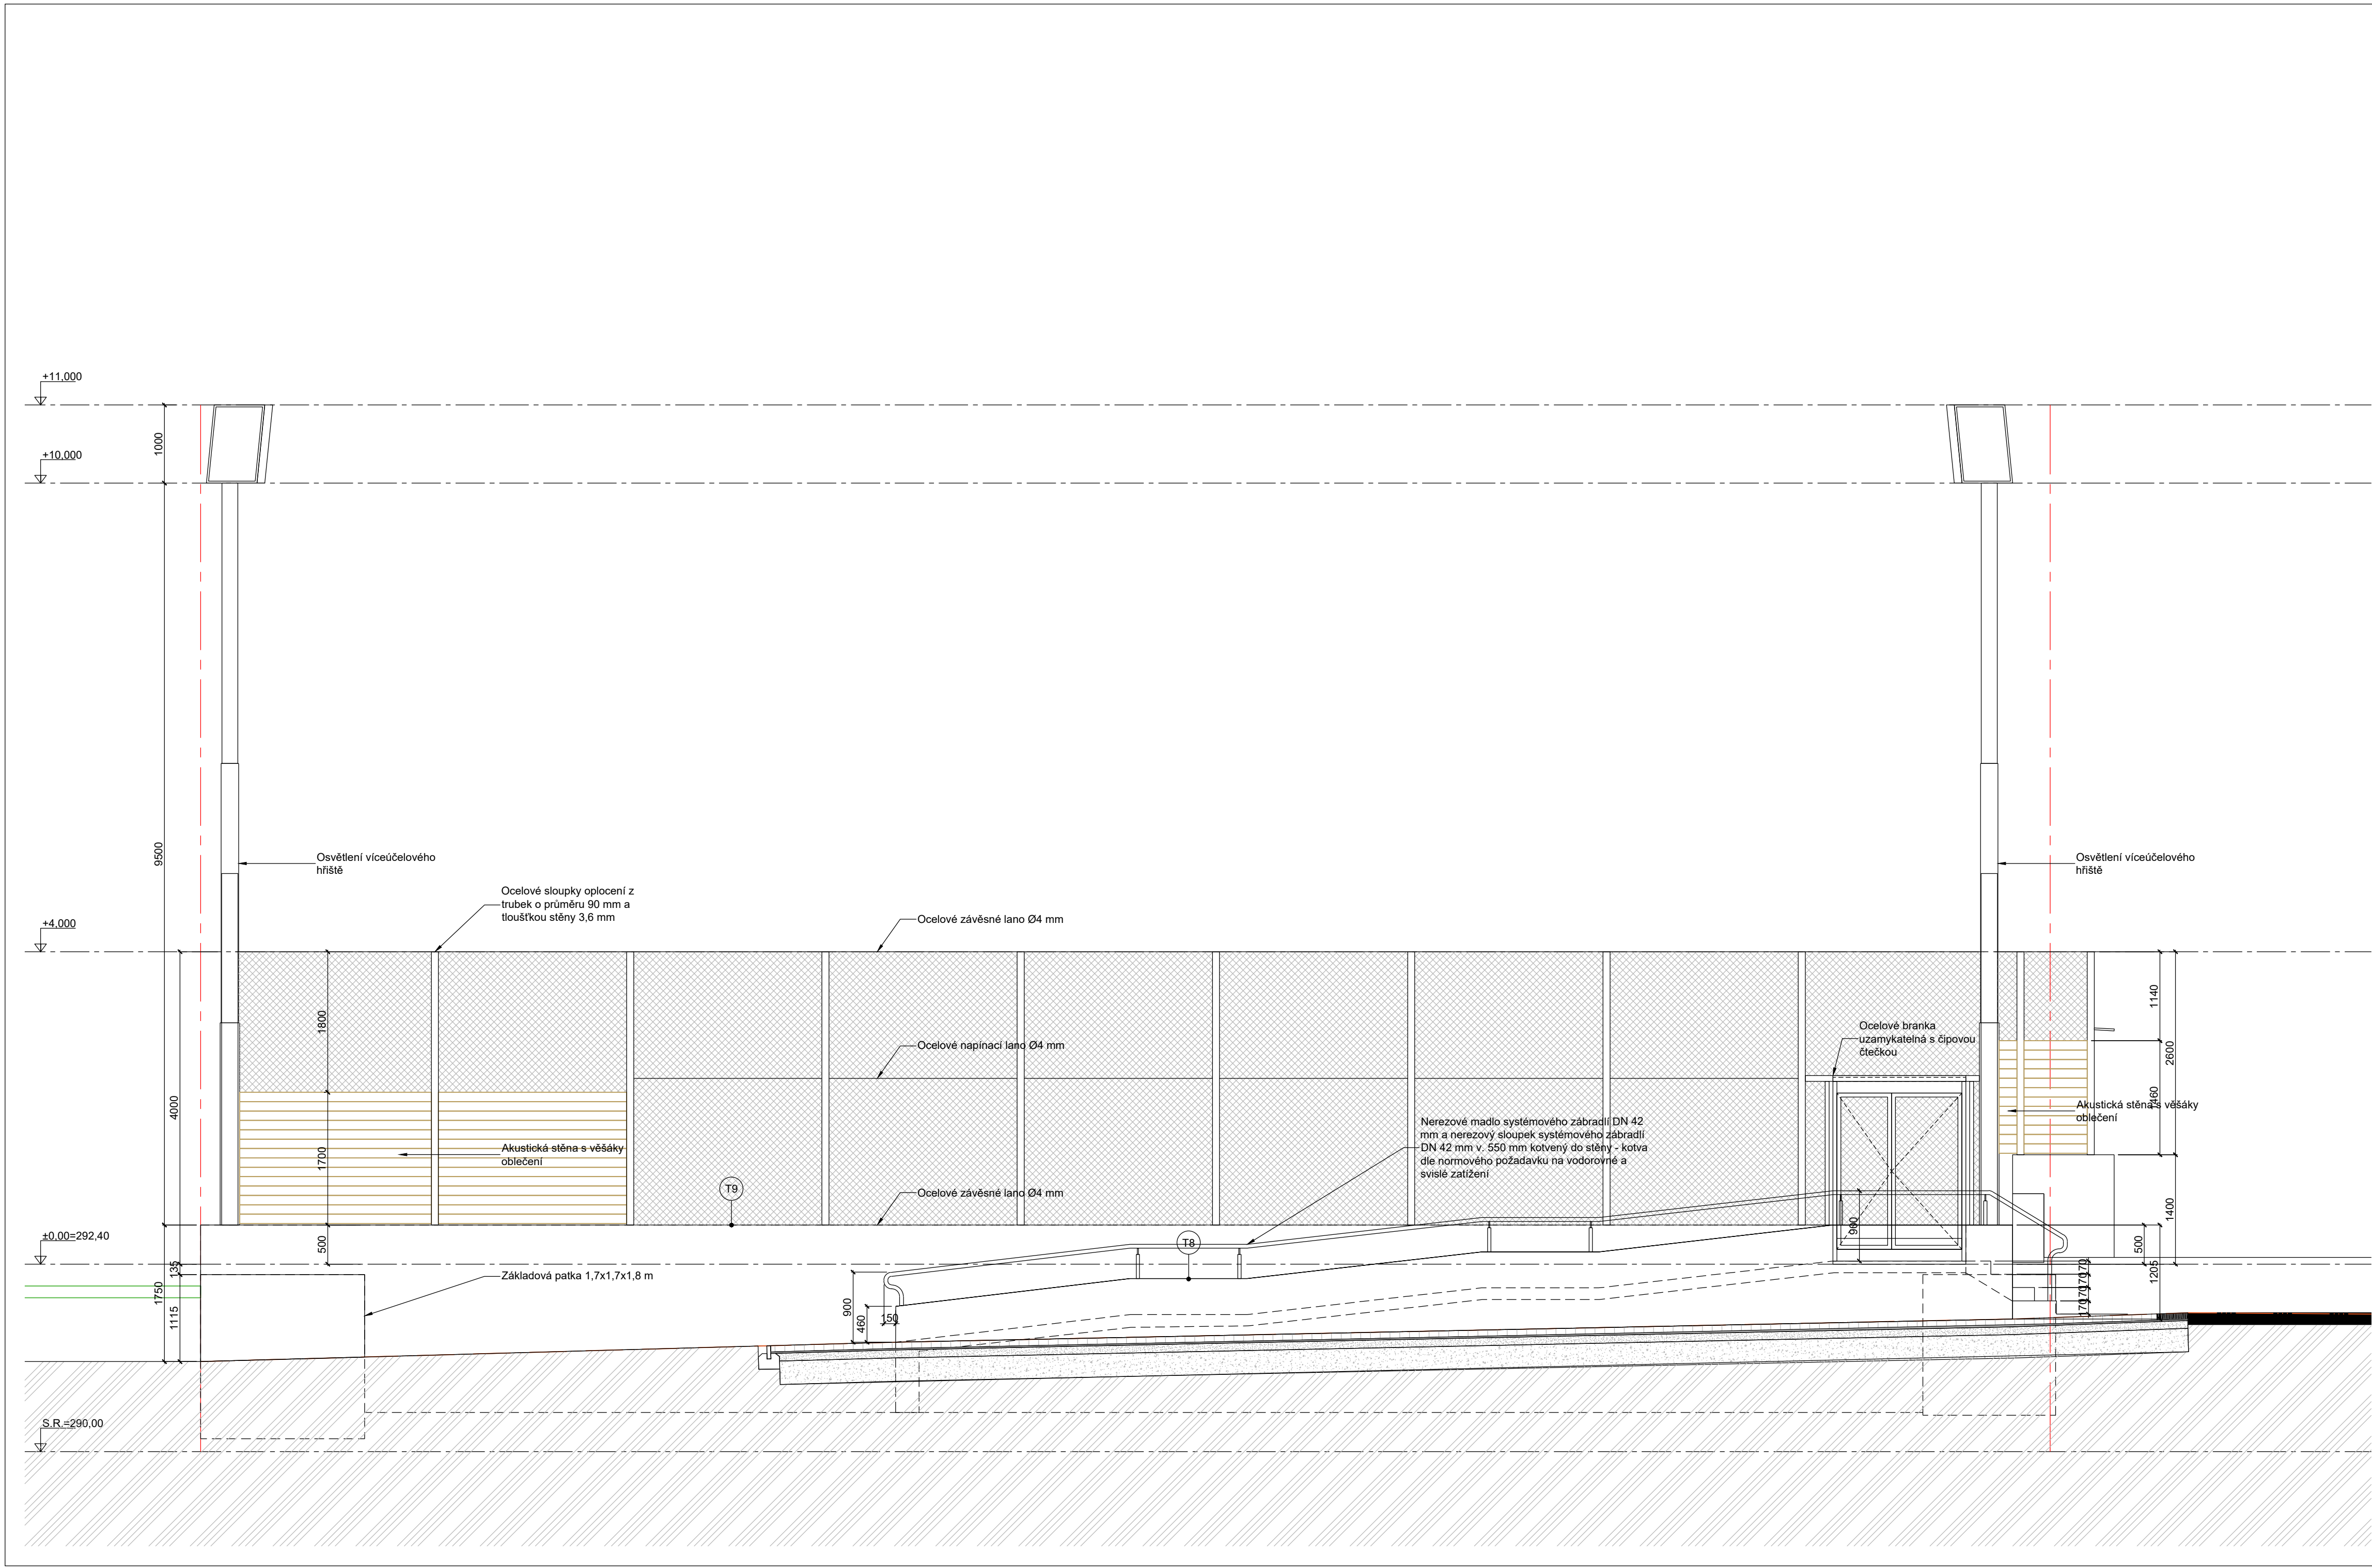

Výškový systém B.p.v. ±0,000 = 292,40 m

Zakázka č.: 20230902				diblíkdesign s.r.o.	
Projektant:	Ing. Daniela Diblíková	Vypracoval:	Ing. Daniela Diblíková	Schválil:	Ing. Daniela Diblíková
Investor:	Tělovýchovná jednota Sokol Soběchleby, z.s., č. p. 84, 75354 Soběchleby				Wellnessova 134/7, Olomouc, 77900 projekce@wellnetdesign.cz tel. 608 78 44 77 IČ: 19210493
Zakázka:	REVITALIZACE SPORTOVNÍHO HRISTE SOBĚCHLEBY p.č. 468, st. 168/1, 874 k.ú. Soběchleby				Datum: 9/2023
Dokumentace:	Architektonicko-stavební řešení				Stupeň: DUS/DPS Razítko:
Výkres:	SO 01 víceúčelové hřiště - Pohled jižní				Index zm.: - Číslo: D.1.1.3 Měřítko: 1:50 Ing. Daniela Diblíková Vlačilová