


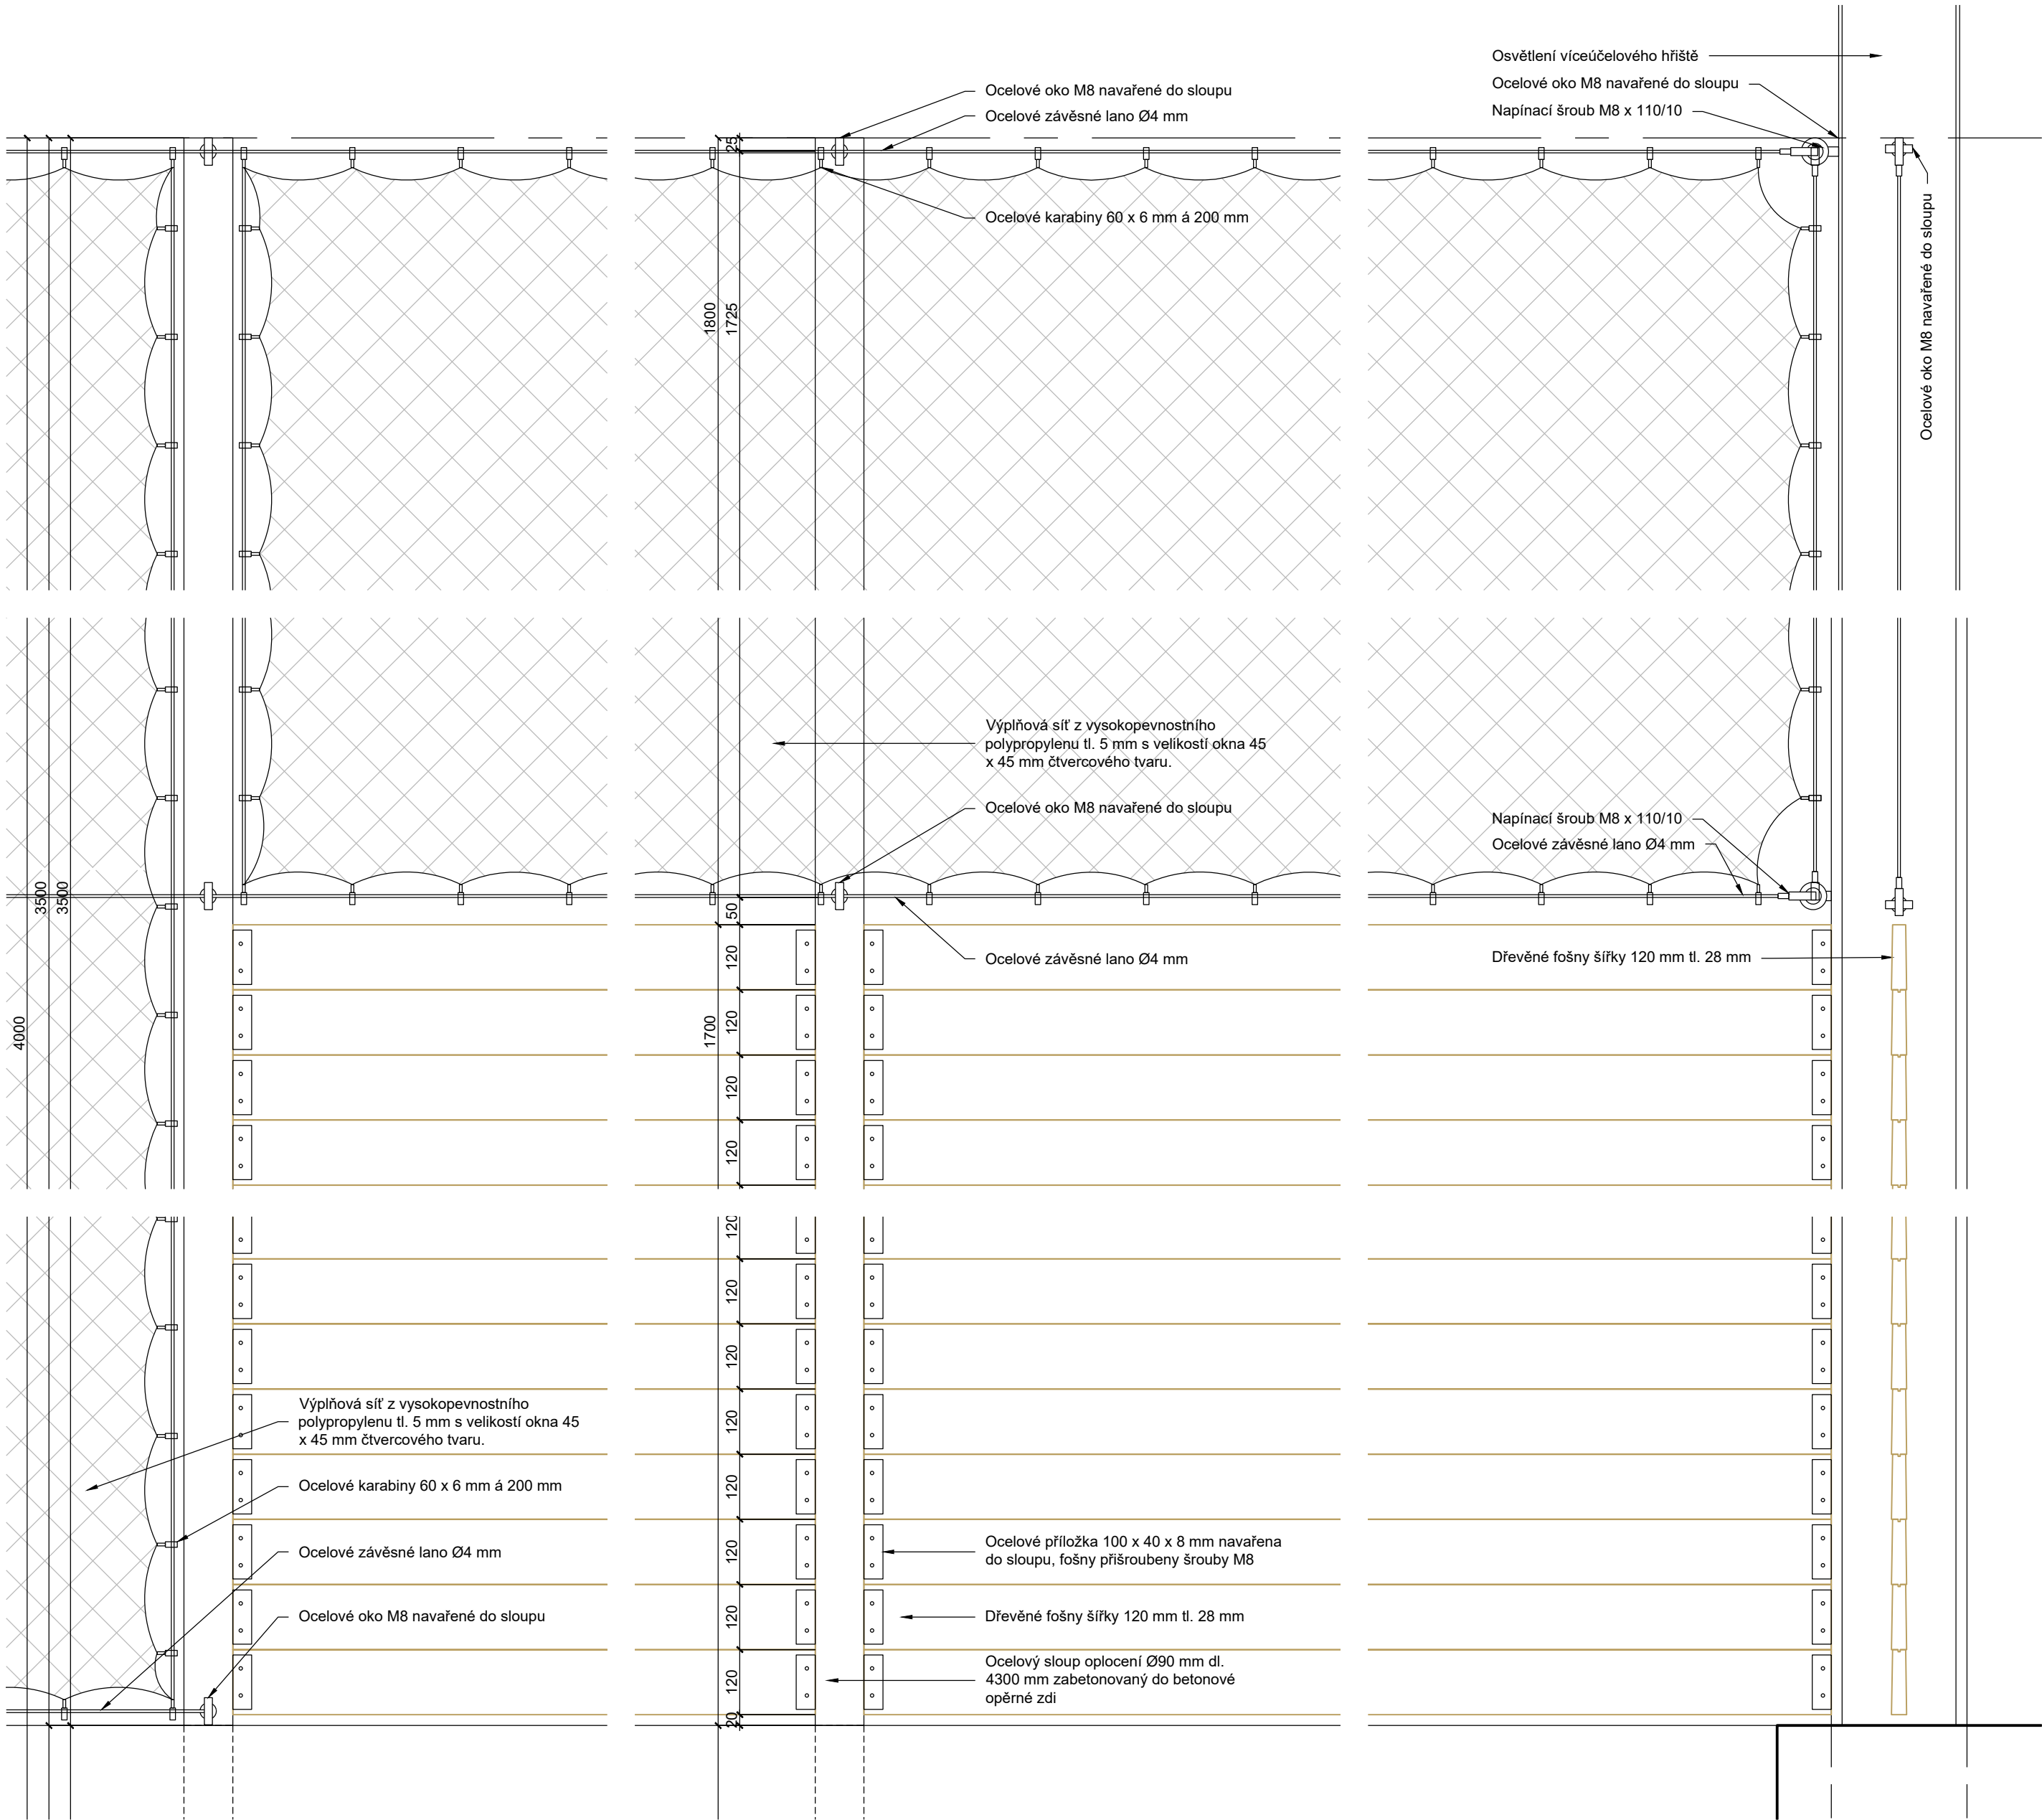

Výškový systém B.p.v. ±0,000 = 292,40 m

Zakázka č.: 20230902			diblíkdesign s.r.o. Wellnerova 134/7, Olomouc, 77900 projekce@wellnetdesign.cz tel. 608 78 44 77 IČ: 19210493				
Projektant:	Ing. Daniela Diblíková	Vypracoval:			Ing. Daniela Diblíková	Schválil:	Ing. Daniela Diblíková
Investor:	Tělovýchovná jednota Sokol Soběchleby, z.s., č. p. 84, 75354 Soběchleby						
Zakázka:			Datum: 9/2023				
REVITALIZACE SPORTOVNÍHO HŘIŠTĚ SOBĚCHLEBY p.č. 468, st. 168/1, 874 k.ú. Soběchleby			Stupeň: DUS/DPS		Razítko: 		