


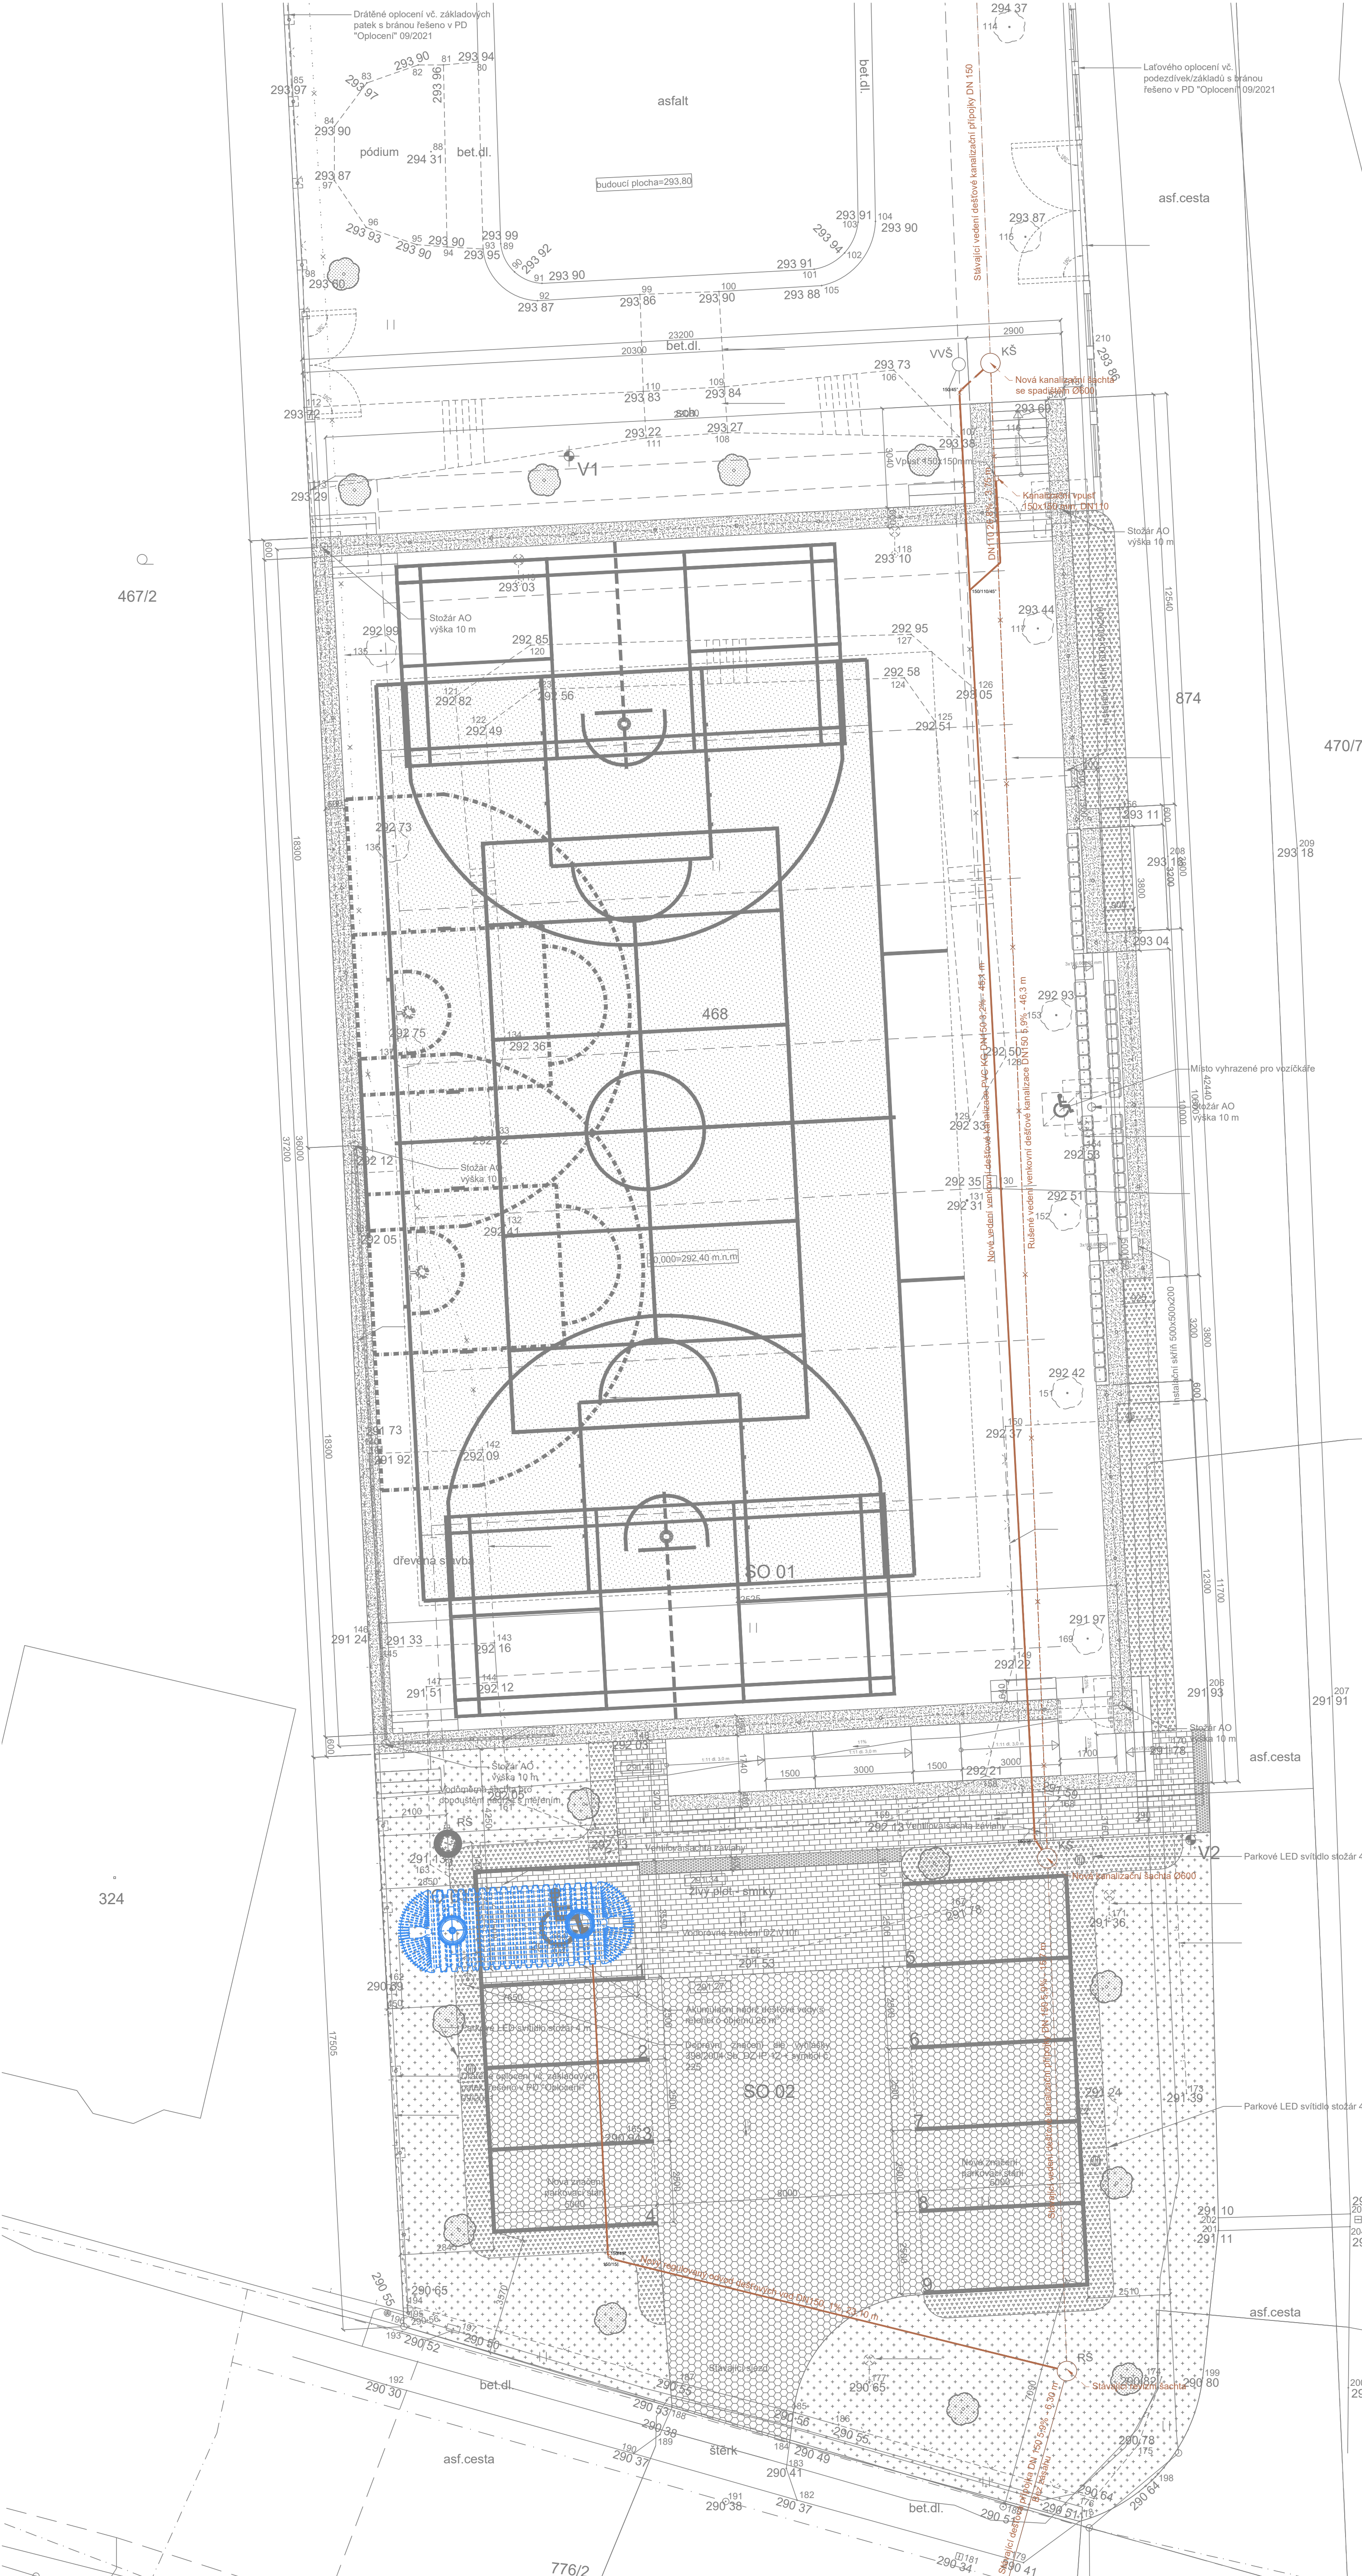

Legenda čar ZTI

- STÁVAJÍCÍ ROZVOD DEŠTĚVÉ KAN. DN150
- NOVÝ ROZVOD DEŠTĚVÉ KANAL. PVC KS DN150
- DEMOLICE STAV. ROZVODU DEŠTĚVÉ KANALIZACE

Poznámky

- Souběh a křížení potrubí s ostatními vedeními technického vybavení bude řešeno dle ČSN 73 6005.
- V místě případného křížení bude potrubí ukočeno do PE chráničky.
- Při realizaci musí být dodržena minimální bezpečná vzdálenost potrubí od základových konstrukcí při jejich vzájemném souběhu tak, aby nedošlo k mechanickému poškození potrubí vlivem rozměsového účinku zatížení od základů.
- Všechna podzemní i nadzemní vedení musí být před započatím zemních prací řádně vytyčena a označena jejich správci.
- Uložení potrubí se provede do příkrovu luž.
- Obsyp potrubí PE se provede do výšky 300 mm nad vrchol potrubí tříděnou zeminou s max. změn velikosti do 20 mm. Obsyp se hutní při různém hutnění po vrstvách max. 150 mm a 200 až 300 mm při stropním zhutňování.
- Zásyp ryhy pod komunikací bude proveden šterkopiskem hutněným po vrstvách tl. max 200 mm.
- Pro zjištění potrubí uloženého v zemi se po celé trase uloží na vrchol potrubí izolovaný vodič HCU 4mm² a vyvede se do revizní kanalizační šachty.
- Před započatím stavebních prací je nutné zaměřit přesné vedení a hloubku stávající rozvody a v případě odchylek od uvažovaného vedení poupravit.

1 VEDENÍ ROZVODŮ DEŠTĚVÉ KANALIZACE
MĚRÍTKO: 1:100

Zakázka č.: 20230902			diblíkdesign s.r.o.		
Projektant:	Ing. Daniela Diblíková	Vypracoval:	Ing. Radim Ondra	Schválil:	Ing. Daniela Diblíková
Investor:	Tělovýchovná jednota Sokol Soběchleby, z.s., č. p. 84, 75354 Soběchleby				
Zakázka:	Revitalizace sportovního hřiště Soběchleby p.č. 468, st. 168/1 k.ú. Soběchleby			Datum:	8/2023
Dokumentace:	D.1.4 Technika prostředí staveb			Superf.:	DUS/DPS
Výkres:	Vedení rozvodů dešťové kanalizace			Index zm.:	
				Číslo:	D.1.4.2.1
				Měřítko:	1:100
					Ing. Daniela Diblíková Vlásková