


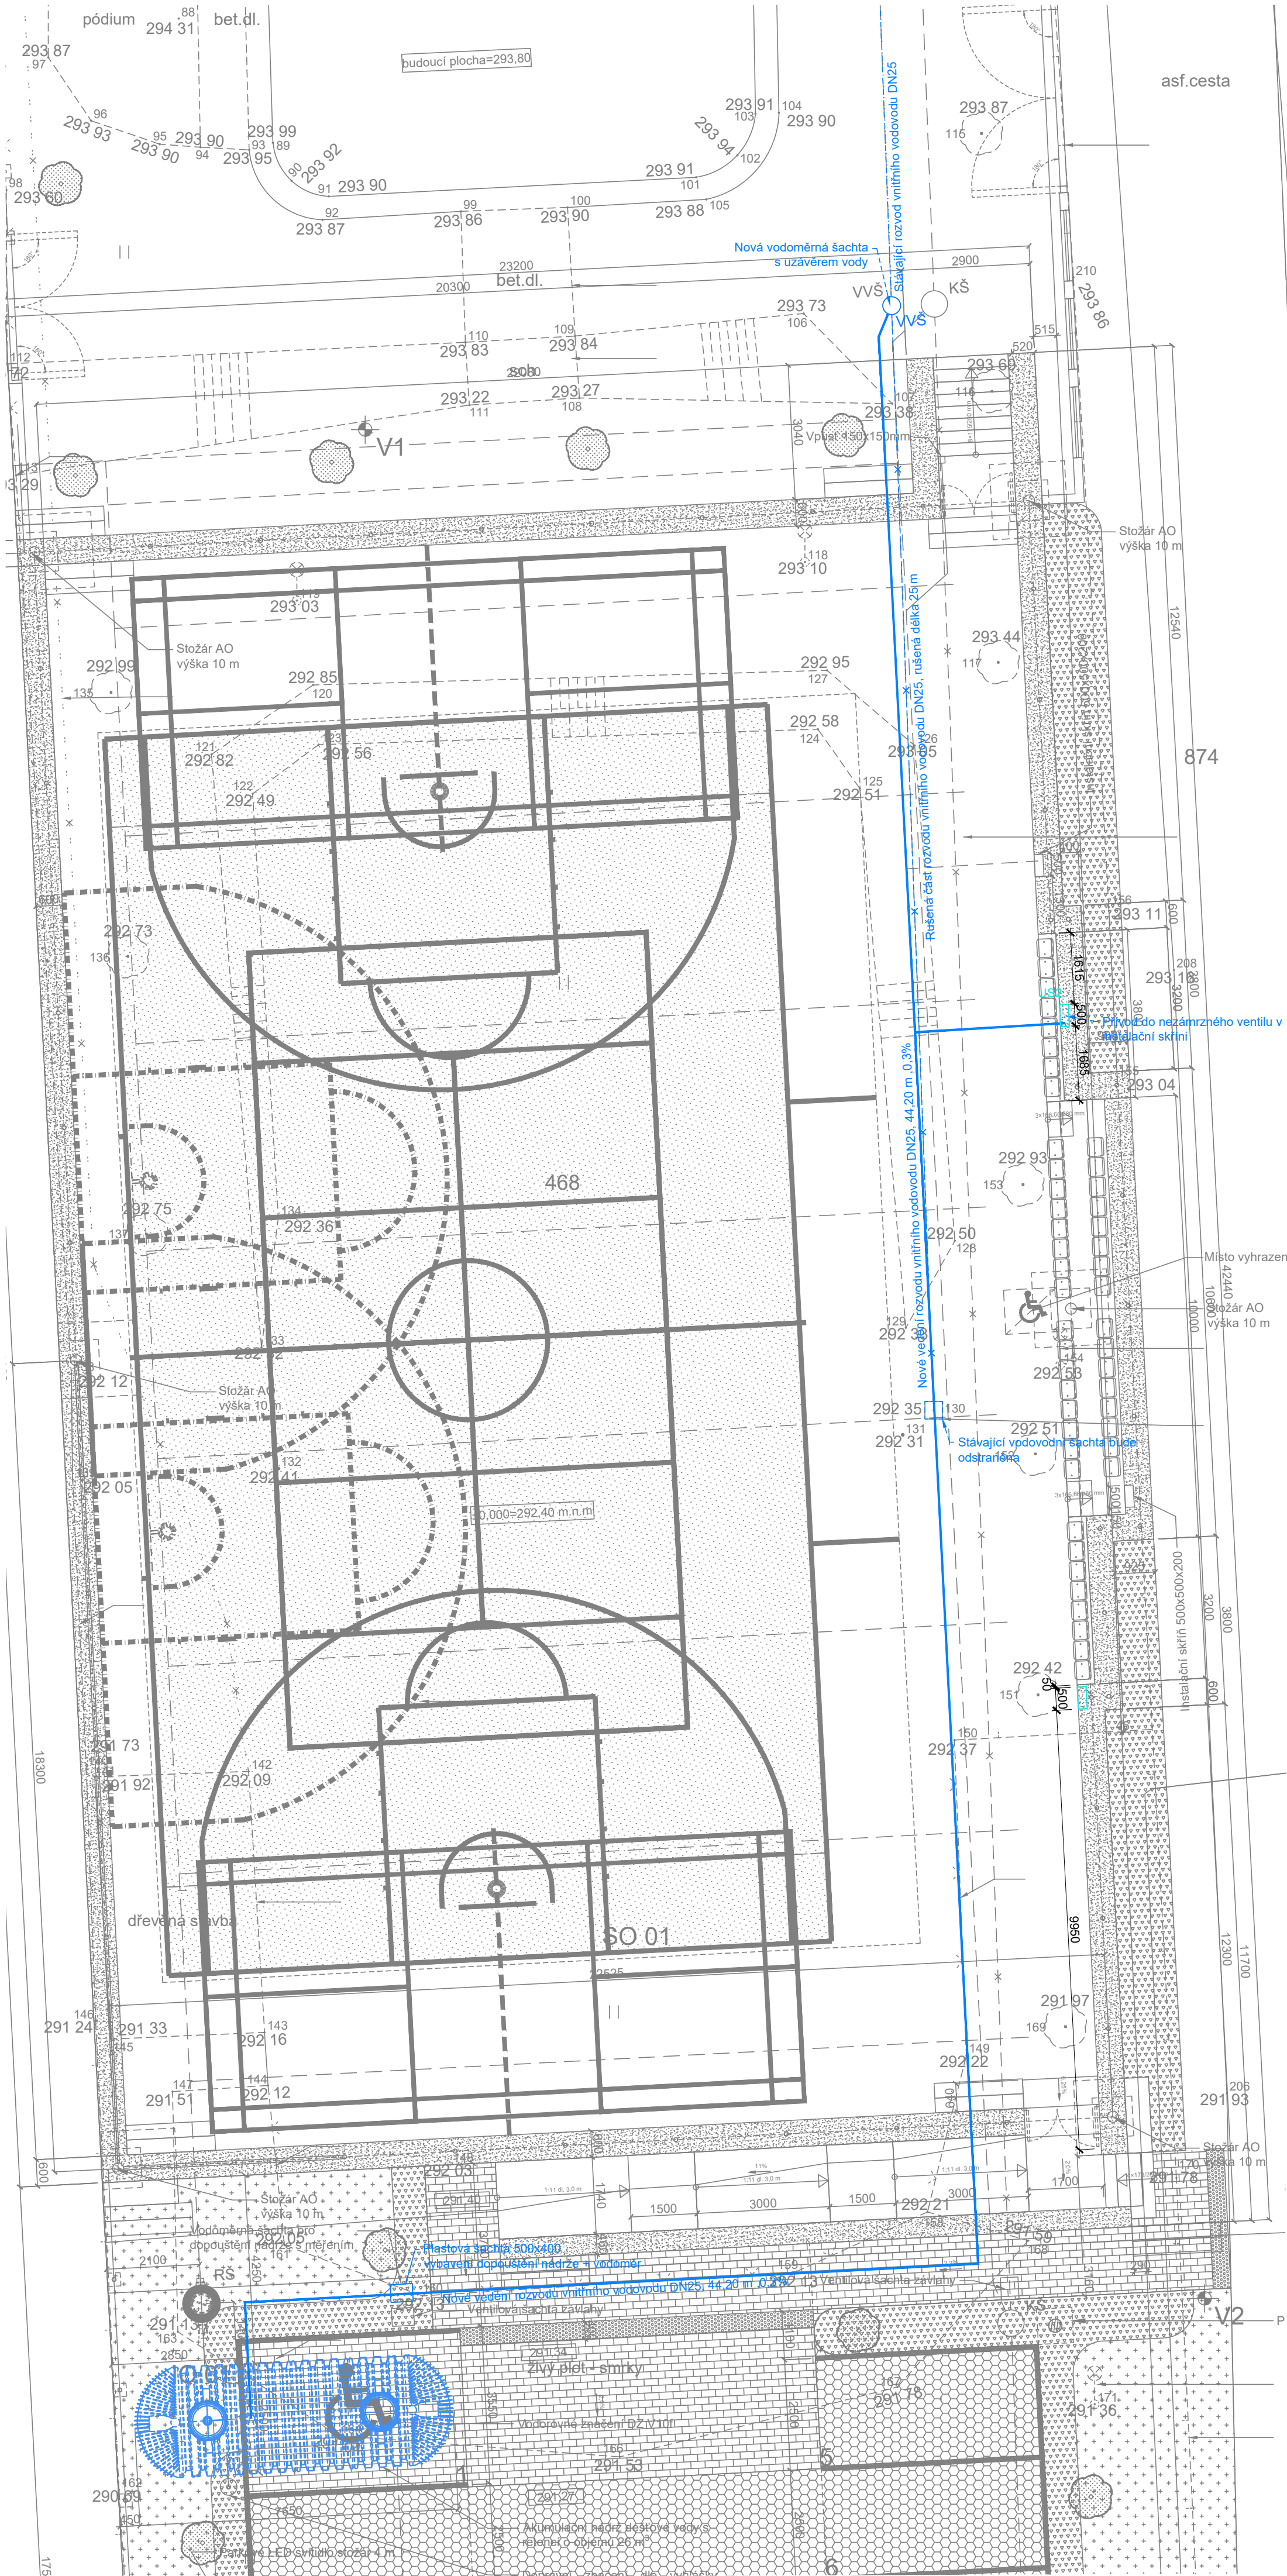

Legenda čar

STÁVAJÍCÍ ROZVOD PITNÉ VODY DN25

NOVÝ ROZVOD PITNÉ VODY PE100 25x2.3

DEMOLICE STÁVAJÍCÍHO ROZVODU PITNÉ VODY

- Poznámky
- Uložení potrubí se provede do pískového lože

Obsyp potrubí PE se provede do výšky 300 mm nad vrchol potrubí tříděnou zeminou s max. změm velikostí do 20 mm. Obsyp se hutní při ručním hutnění po vrstvách max. 150 mm a 200 až 300 mm při strojním zhutňování

Zásyp rýhy pod komunikací bude proveden šterkopiskem hutněným po vrstvách tl. max 200 mm

Pro zjišťování potrubí uloženého v zemi se po celé trase uloží na vrchol potrubí izolovaný vodič 1xCU 4mm² a vyvede se do revizní kanalizační šachty.

Souběh a křížení potrubí s ostatními vedeními technického vybavení bude řešeno dle ČSN 73 6005.

Všechna podzemní i nadzemní vedení musí být před započítím zemních prací řádně vytyčena a označena jejich správci.

V místě případného křížení bude potrubí uloženo do PE chráničky

Při realizaci musí být dodržena minimální bezpečná vzdálenost potrubí od základových konstrukcí při jejich vzájemném souběhu tak, aby nedošlo k mechanickému poškození potrubí vlivem rozlišovacího úhlu zatížení od základů.

Před započítím stavebních prací je nutné zaměřit přesné vedení a hloubku stávající rozvody a v případě odchylek od uvažovaného vedení poupravit.

Zakázka č.: 20230902			diblikdesign s.r.o.	
Projektant: Ing. Daniela Diblíková	Wypracoval: Ing. Radim Ondra	Schválil: Ing. Daniela Diblíková	Wellnerova 134/7, Olomouc, 77900 diblikdesign@seznam.cz tel. 608 76 44 77	
Investor: Tělovýchovná jednota Sokol Soběchleby, z.s., č. p. 84, 75354 Soběchleby			IČ: 02660296	
Zakázka: Revitalizace sportovního hřiště Soběchleby p.č. 468, st. 168/1 k.ú. Soběchleby			Datum: 8/2023	
Dokumentace: D.1.4 Technika prostředí staveb			Stupeň: DUS/DPS	
Vykes: Vedení rozvodů vody			Razítko: Index zm.:	
			Číslo: D.1.4.2.3	
			Měřítko: 1:100	
			Ing. Daniela Diblíková Vláčilová	