



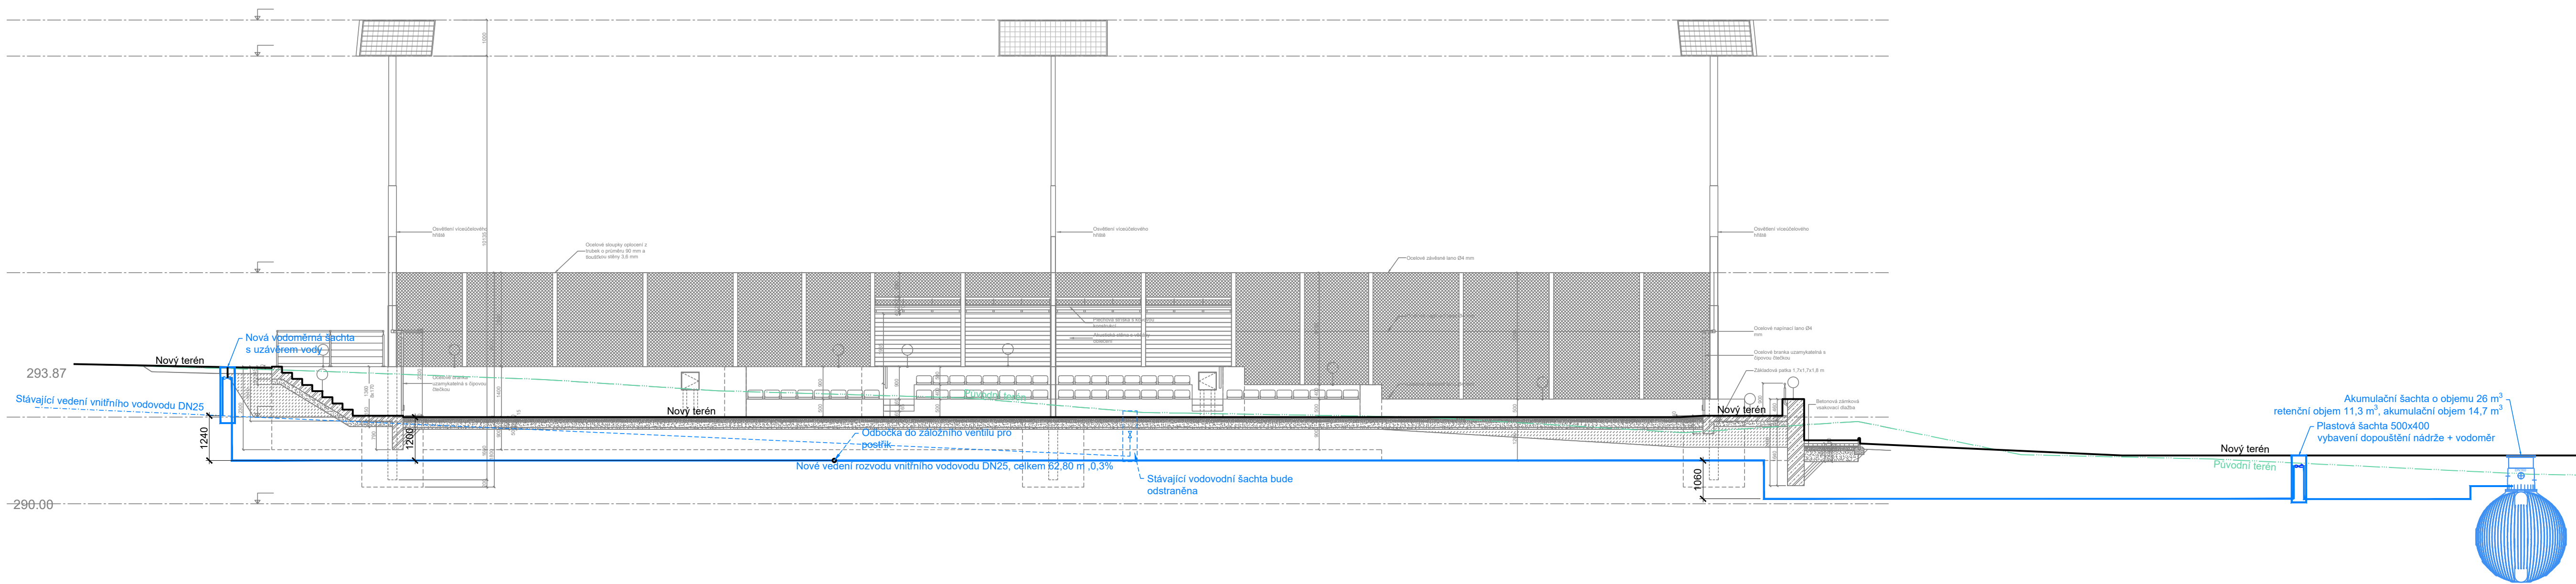

1. PODELNÝ ŘEZ VEDENÍ ROZVODŮ VODY
MĚŘÍTKO: 1:100

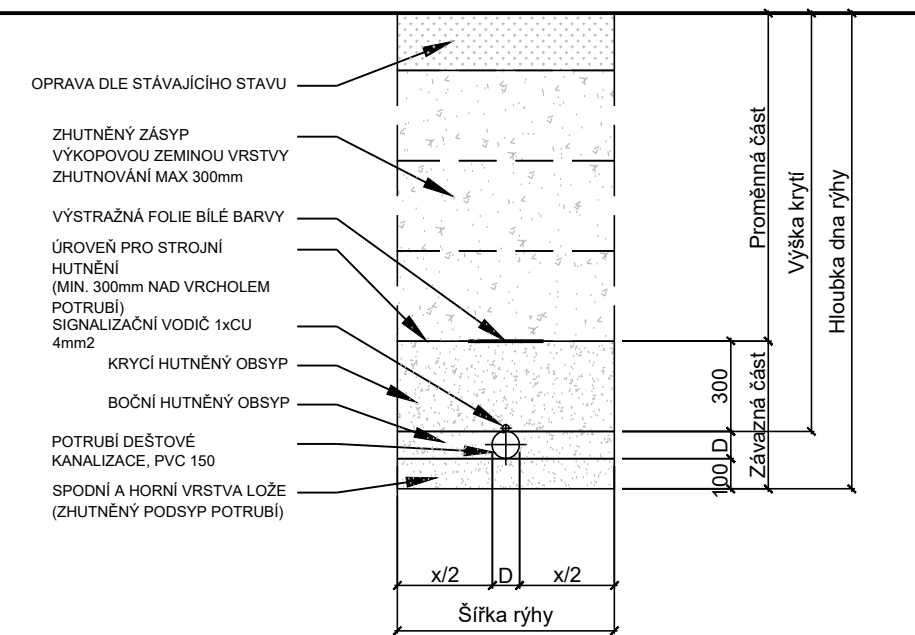

2. Vzorový řez uložení vodovodního potrubí
MĚŘÍTKO: 1:25

Legenda čar

- STÁVAJÍCÍ ROZVOD PITNÉ VODY DN25
- NOVÝ ROZVOD PITNÉ VODY PE100 25x2.3
- DEMOLICE STÁVAJÍCÍHO ROZVODU PITNÉ VODY

Poznámky

- Uložení potrubí se provede do pískového lože
- Obsyp potrubí PE se provede do výšky 300 mm nad vrchol potrubí tříděnou zeminou s max. zm. velikostí do 20 mm. Obsyp se hutní při ručním hutnění po vrstvách max. 150 mm a 200 až 300 mm při strojním zhutňování
- Zásyp rýhy pod komunikací bude proveden šterkopiskem hutněným po vrstvách II. max 200 mm
- Pro zjišťování potrubí uloženého v zemi se po celé trase uloží na vrchol potrubí izolovaný vodič 1xCU 4mm² a vyvede se do revizní kanalizační šachty.
- Souběh a křížení potrubí s ostatními vedeními technického vybavení bude řešeno dle ČSN 73 6005.
- Všechna podzemní i nadzemní vedení musí být před započítím zemních prací řádně výtčena a označena jejich správci.
- V místě případného křížení bude potrubí uloženo do PE chráničky
- Při realizaci musí být dodržena minimální bezpečná vzdálenost potrubí od základových konstrukcí při jejich vzájemném souběhu tak, aby nedošlo k mechanickému poškození potrubí vlivem roznášecího úhlu zatížení od základů.
- Před započítím stavebních prací je nutné zaměřit přesné vedení a hloubku stávajících rozvodů a v případě odchylek od uvažovaného vedení poupravit.

Zakázka č.: 20230902			diblíkdesign s.r.o.	
Projektant: Ing. Daniela Diblíková	Vypracoval: Ing. Radim Ondra	Schválil: Ing. Daniela Diblíková	Wellnerova 134/7, Olomouc, 77900 diblikdesign@seznam.cz tel. 608 78 44 77 IČ: 02660296	
Investor: Tělovýchovná jednota Sokol Soběchleby, z.s., č. p. 84, 75354 Soběchleby				
Zakázka: Revitalizace sportovního hřiště Soběchleby p.č. 468, st. 168/1 k.ú. Soběchleby			Datum: 8/2023	Razítko:
Dokumentace: D.1.4 Technika prostředí staveb			Stupeň: DUS/DPS	
Výkres: Podélný řez vedení rozvodů vody			Index zm.: 1	
			Číslo: D.1.4.2.4	
			Měřítko: 1:100/1:25	Ing. Daniela Diblíková Vláčilová