


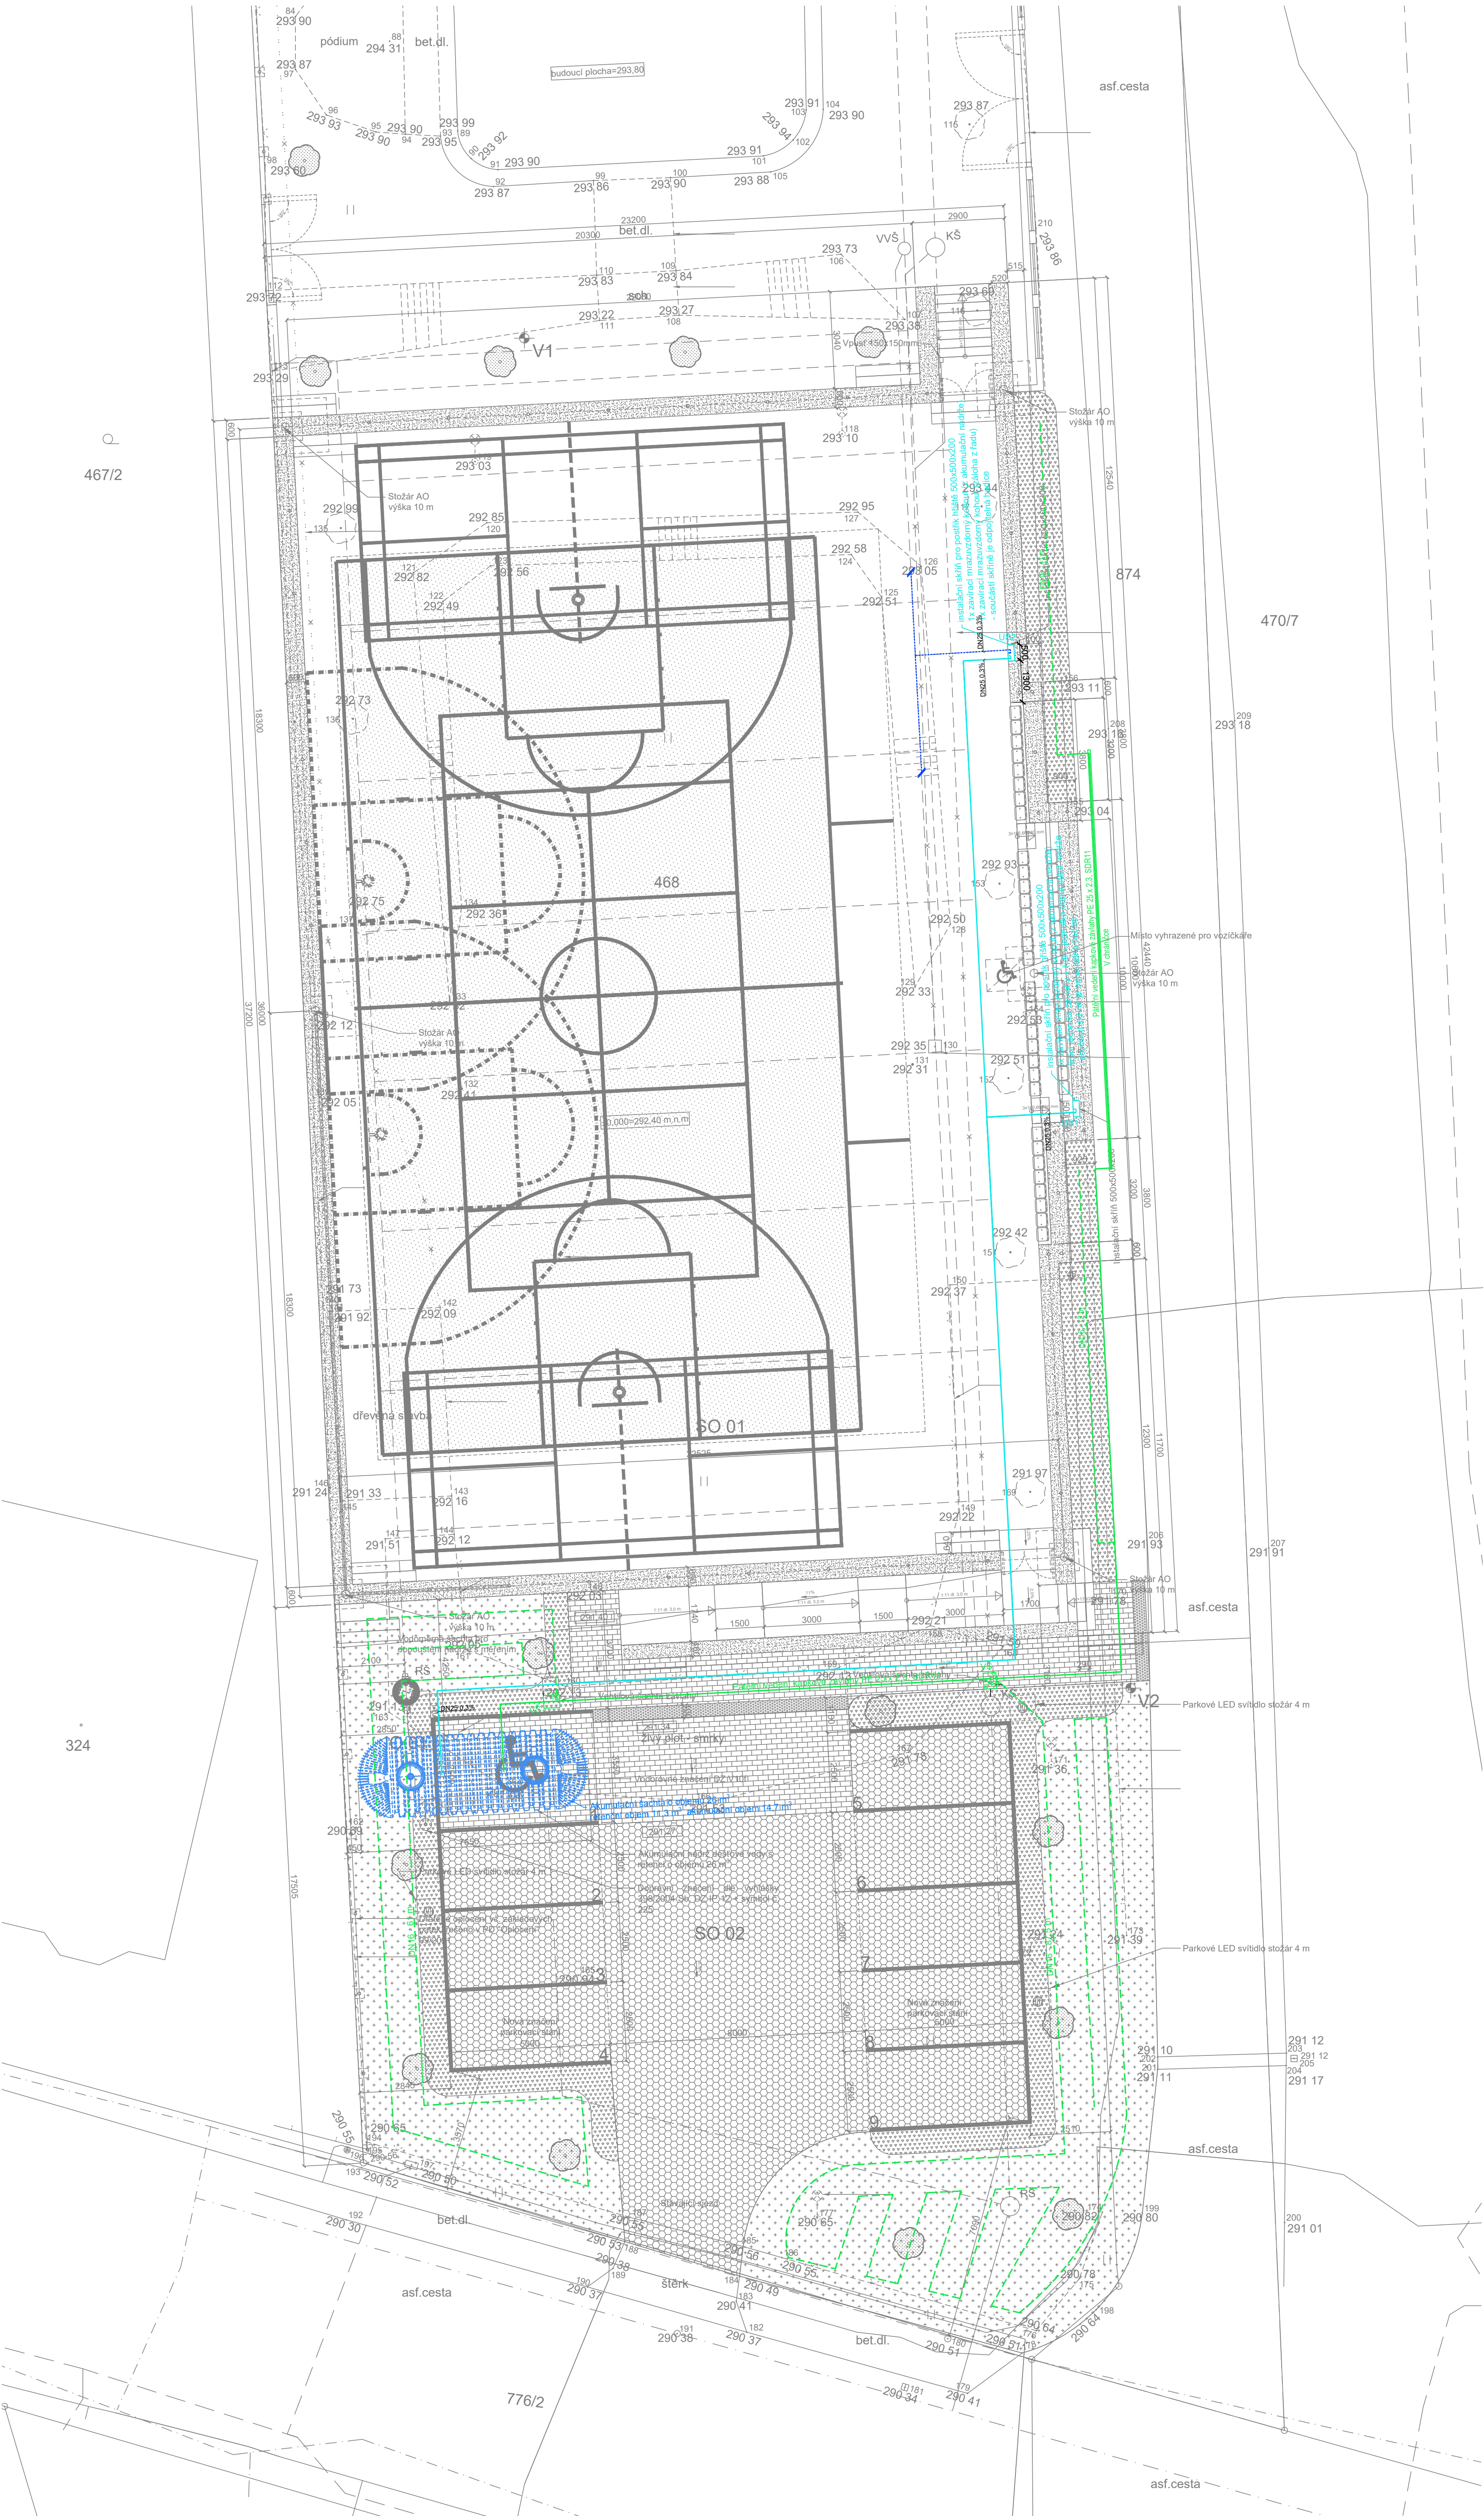

1 SCHÉMA SYSTÉMU KAPKOVÉ ZÁVLAHY A POSTŘÍKU
MĚŘÍTKO: 1:100

Zakázka č.: 20230902			diblíkdesign s.r.o.	
Projektant:	Ing. Daniela Diblíková	Vypracoval:	Ing. Radim Ondra	Schválil: Ing. Daniela Diblíková
Investor:	Tělovýchovná jednota Sokol Soběchleby, z.s., č. p. 84, 75354 Soběchleby			
Zakázka:	Revitalizace sportovního hřiště Soběchleby p.č. 468, st. 168/1 k.ú. Soběchleby			Datum: 8/2023
Dokumentace:	PS01 Závahový systém, PS02 Postřikový systém umělých sport. ploch			Stupeň: DUS/DPS
Výkres:	SCHÉMA SYSTÉMU KAPKOVÉ ZÁVLAHY A POSTŘÍKU			Index zm.: _
			Číslo: PS01/2-1	Razítko:
			Měřítko: 1:100	Ing. Daniela Diblíková Vlastník