


PŮDORYS – STÁVAJÍCÍ STAV 1:100

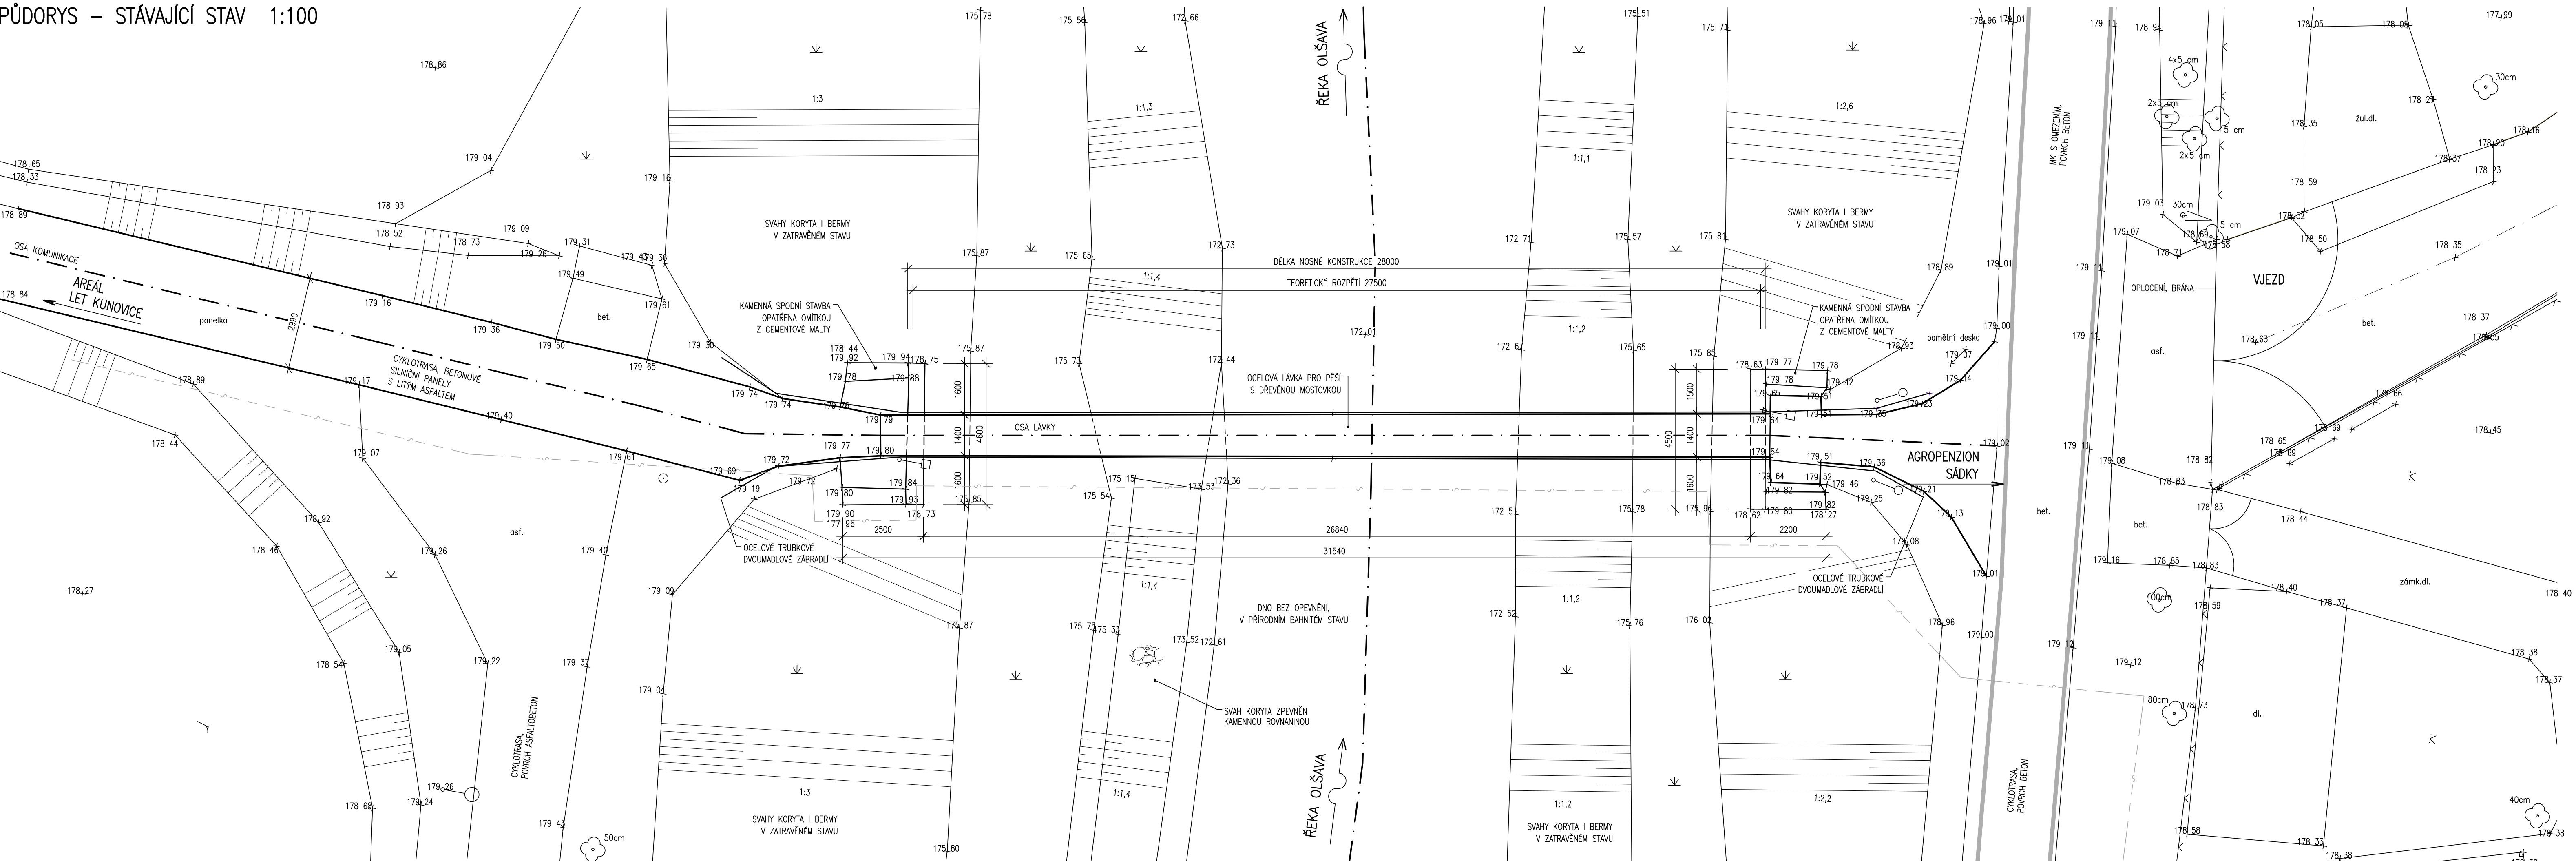






LEGENDA INŽENÝRSKÝCH SÍTÍ

SDĚLOVACÍ METALICKÝ KABEL CETIN (Česká telekomunikační infrastruktura, a.s.)

SO 201

Souřadnicový systém: S - JTSK
Výškový systém: Bpv

Hlavní projektant:	Ing. Jaromír RUŠAR		 Rušar mosty s.r.o.	
Zodpovědný projektant:	Ing. Jaromír RUŠAR			
Vypracoval:	Ing. Petra STROUHALOVÁ			
Kontroloval:	Ing. Jaromír RUŠAR			
Kraj:	Zlínský		Datum:	02 / 2017
Zadavatel:	Město Kunovice		Formát:	5 A4
Název akce:	Lávka přes Olšavu		Měřítko:	1:100
Název objektu:	SO 201 - LÁVKA		Účel:	DSP+PDPS
Název výkresu:	PŮDORYS - STÁVAJÍCÍ STAV		Čís.zakáz.:	72 - 2016
			Archivní čís.:	25 - 2016
			Čís.soupravy:	Čís. výkresu:
				04