


PŮDORYS – NOVÝ STAV 1:100

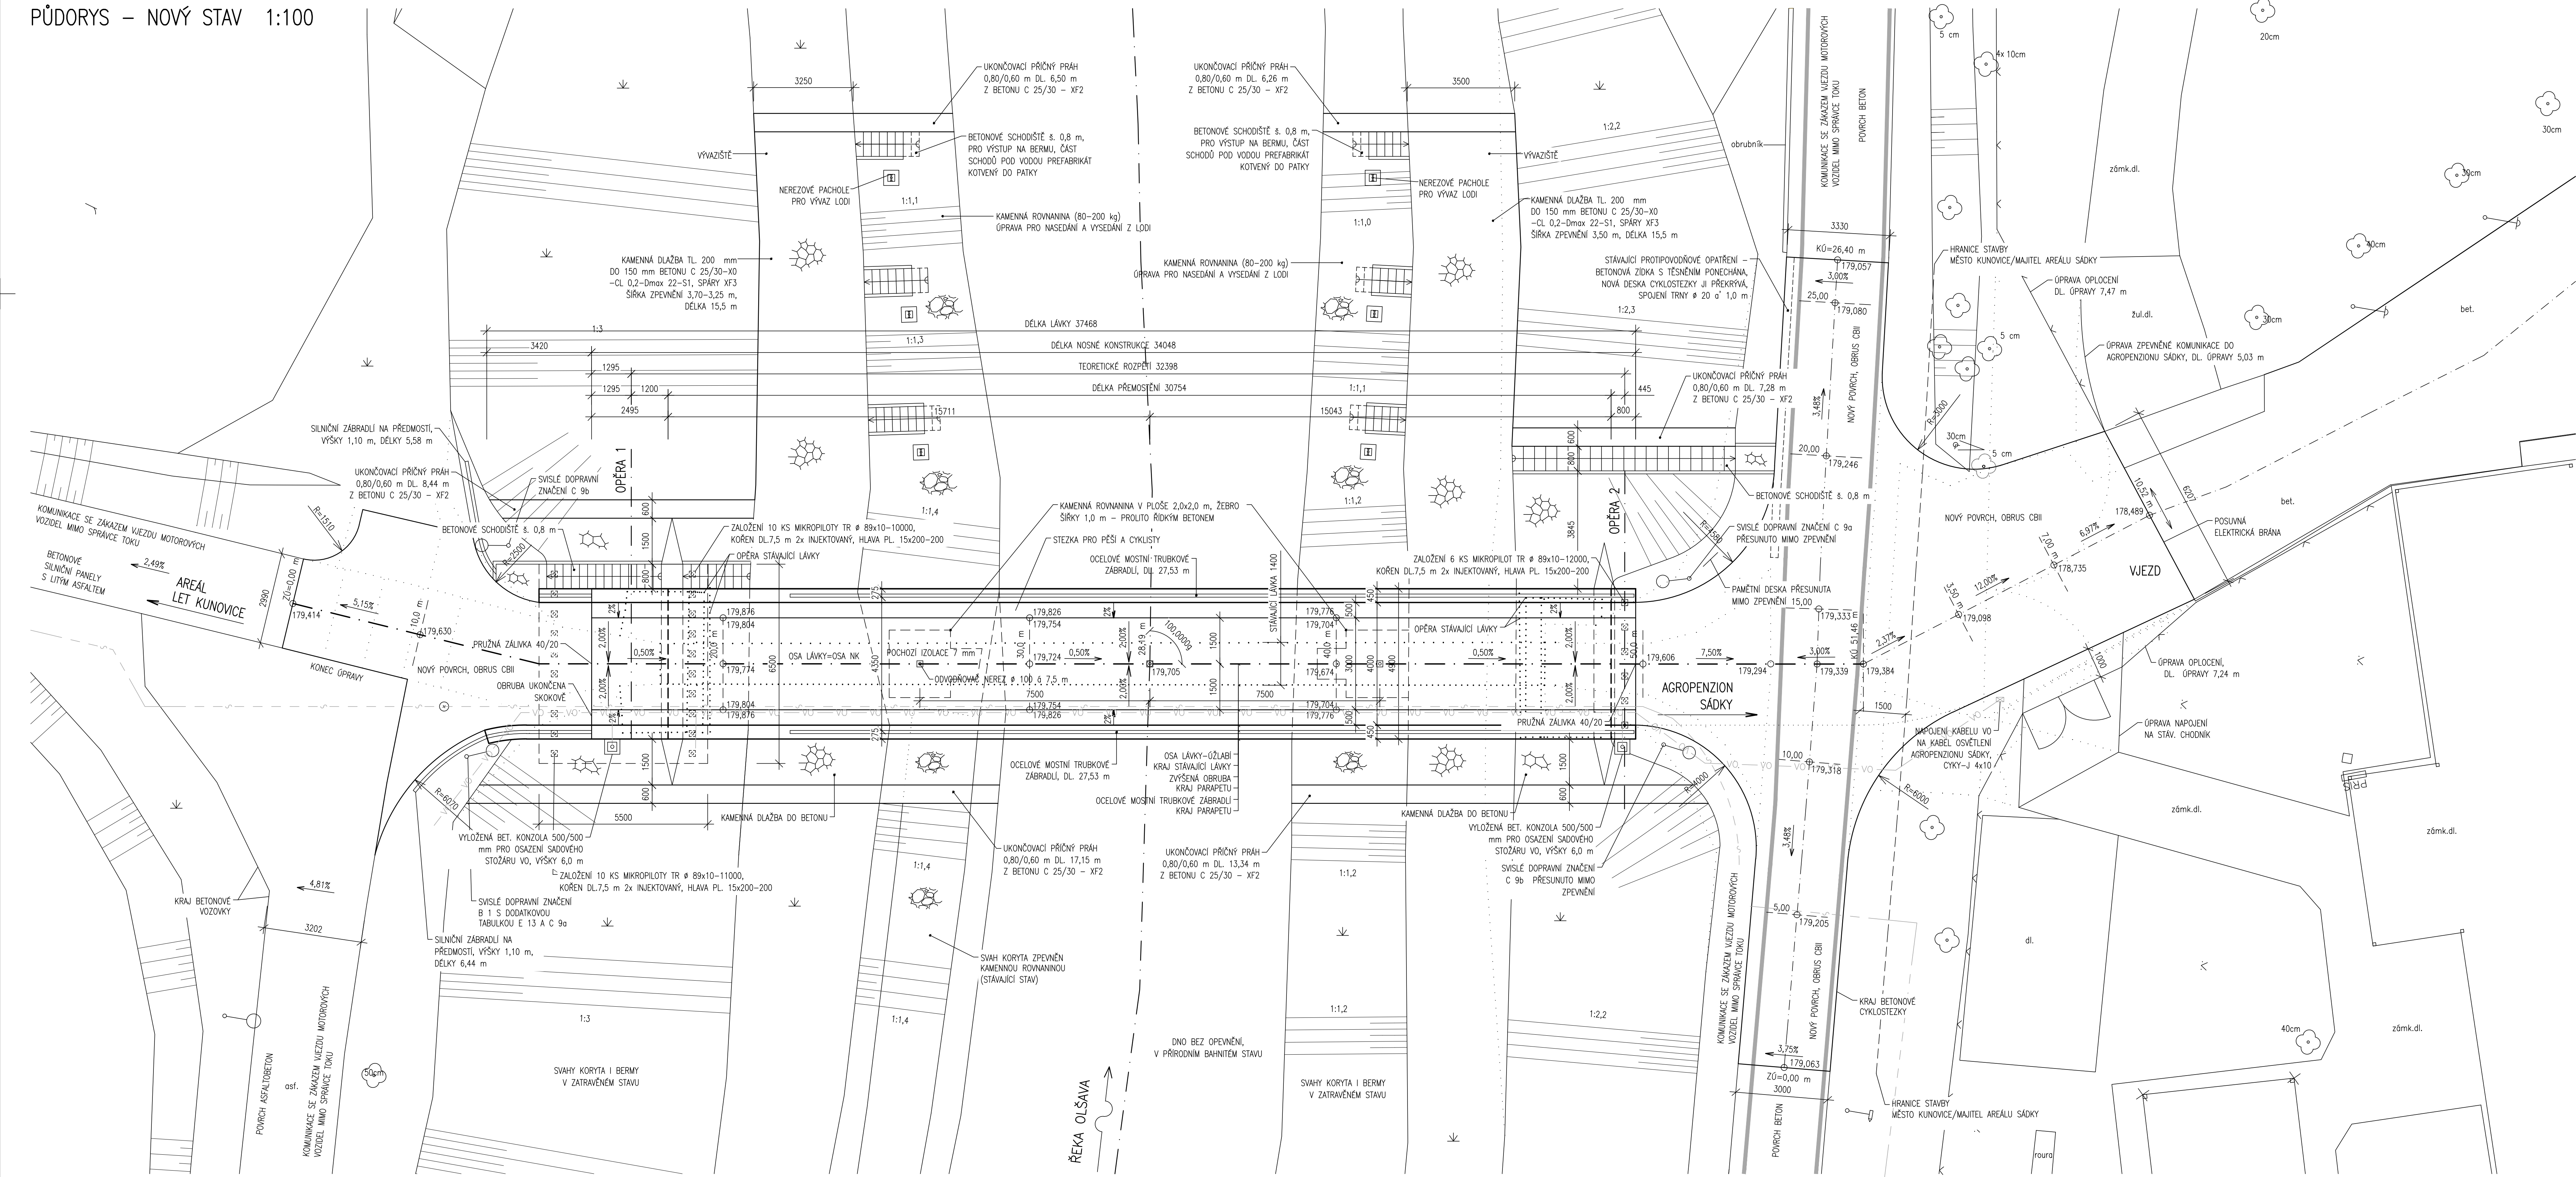

LEGENDA

- HRANY PŮVODNÍCH KONSTRUKCÍ
- SĚLOVACÍ METALICKÝ KABEL CETIN (Česká telekomunikační infrastruktura, a.s.)
- VO — VO — VO — VO — VO — VEREJNÉ OSVĚTLENÍ (Město Kunovice)
- ☼ POKÁCENÉ STROMY

SO 201

Souřadnicový systém: S - JTSK
Výškový systém: BpV

Hlavní projektant:	Ing. Jaromír RUŠAR			
Zodpovědný projektant:	Ing. Jaromír RUŠAR			
Vypracoval:	Ing. Petra STROUHALOVÁ			
Kontroloval:	Ing. Jaromír RUŠAR			
Kraj:	Zlínský	Datum:	02 / 2017	
Zadavatel:	Město Kunovice	Formát:	10 A4	
Název akce:	Lávka přes Olšavu	Měřítko:	1:100	
		Účel:	DSP+PDPS	
		Čís.zakáz.:	72 - 2016	
Název objektu:	SO 201 - LÁVKA	Archivní čís.:	25 - 2016	
Název výkresu:	PŮDORYS - NOVÝ STAV	Čís.soupravy:		Čís. výkresu: 09