


PODÉLNÝ PROFIL KOMUNIKACE 1:200/20

DRUH POVRCHU ÚZEMÍ - SILNICE
KRAJ - Zlínský
OKRES - Uherské Hradiště
KATASTRÁLNÍ ÚZEMÍ - Kunovice u Uherského Hradiště

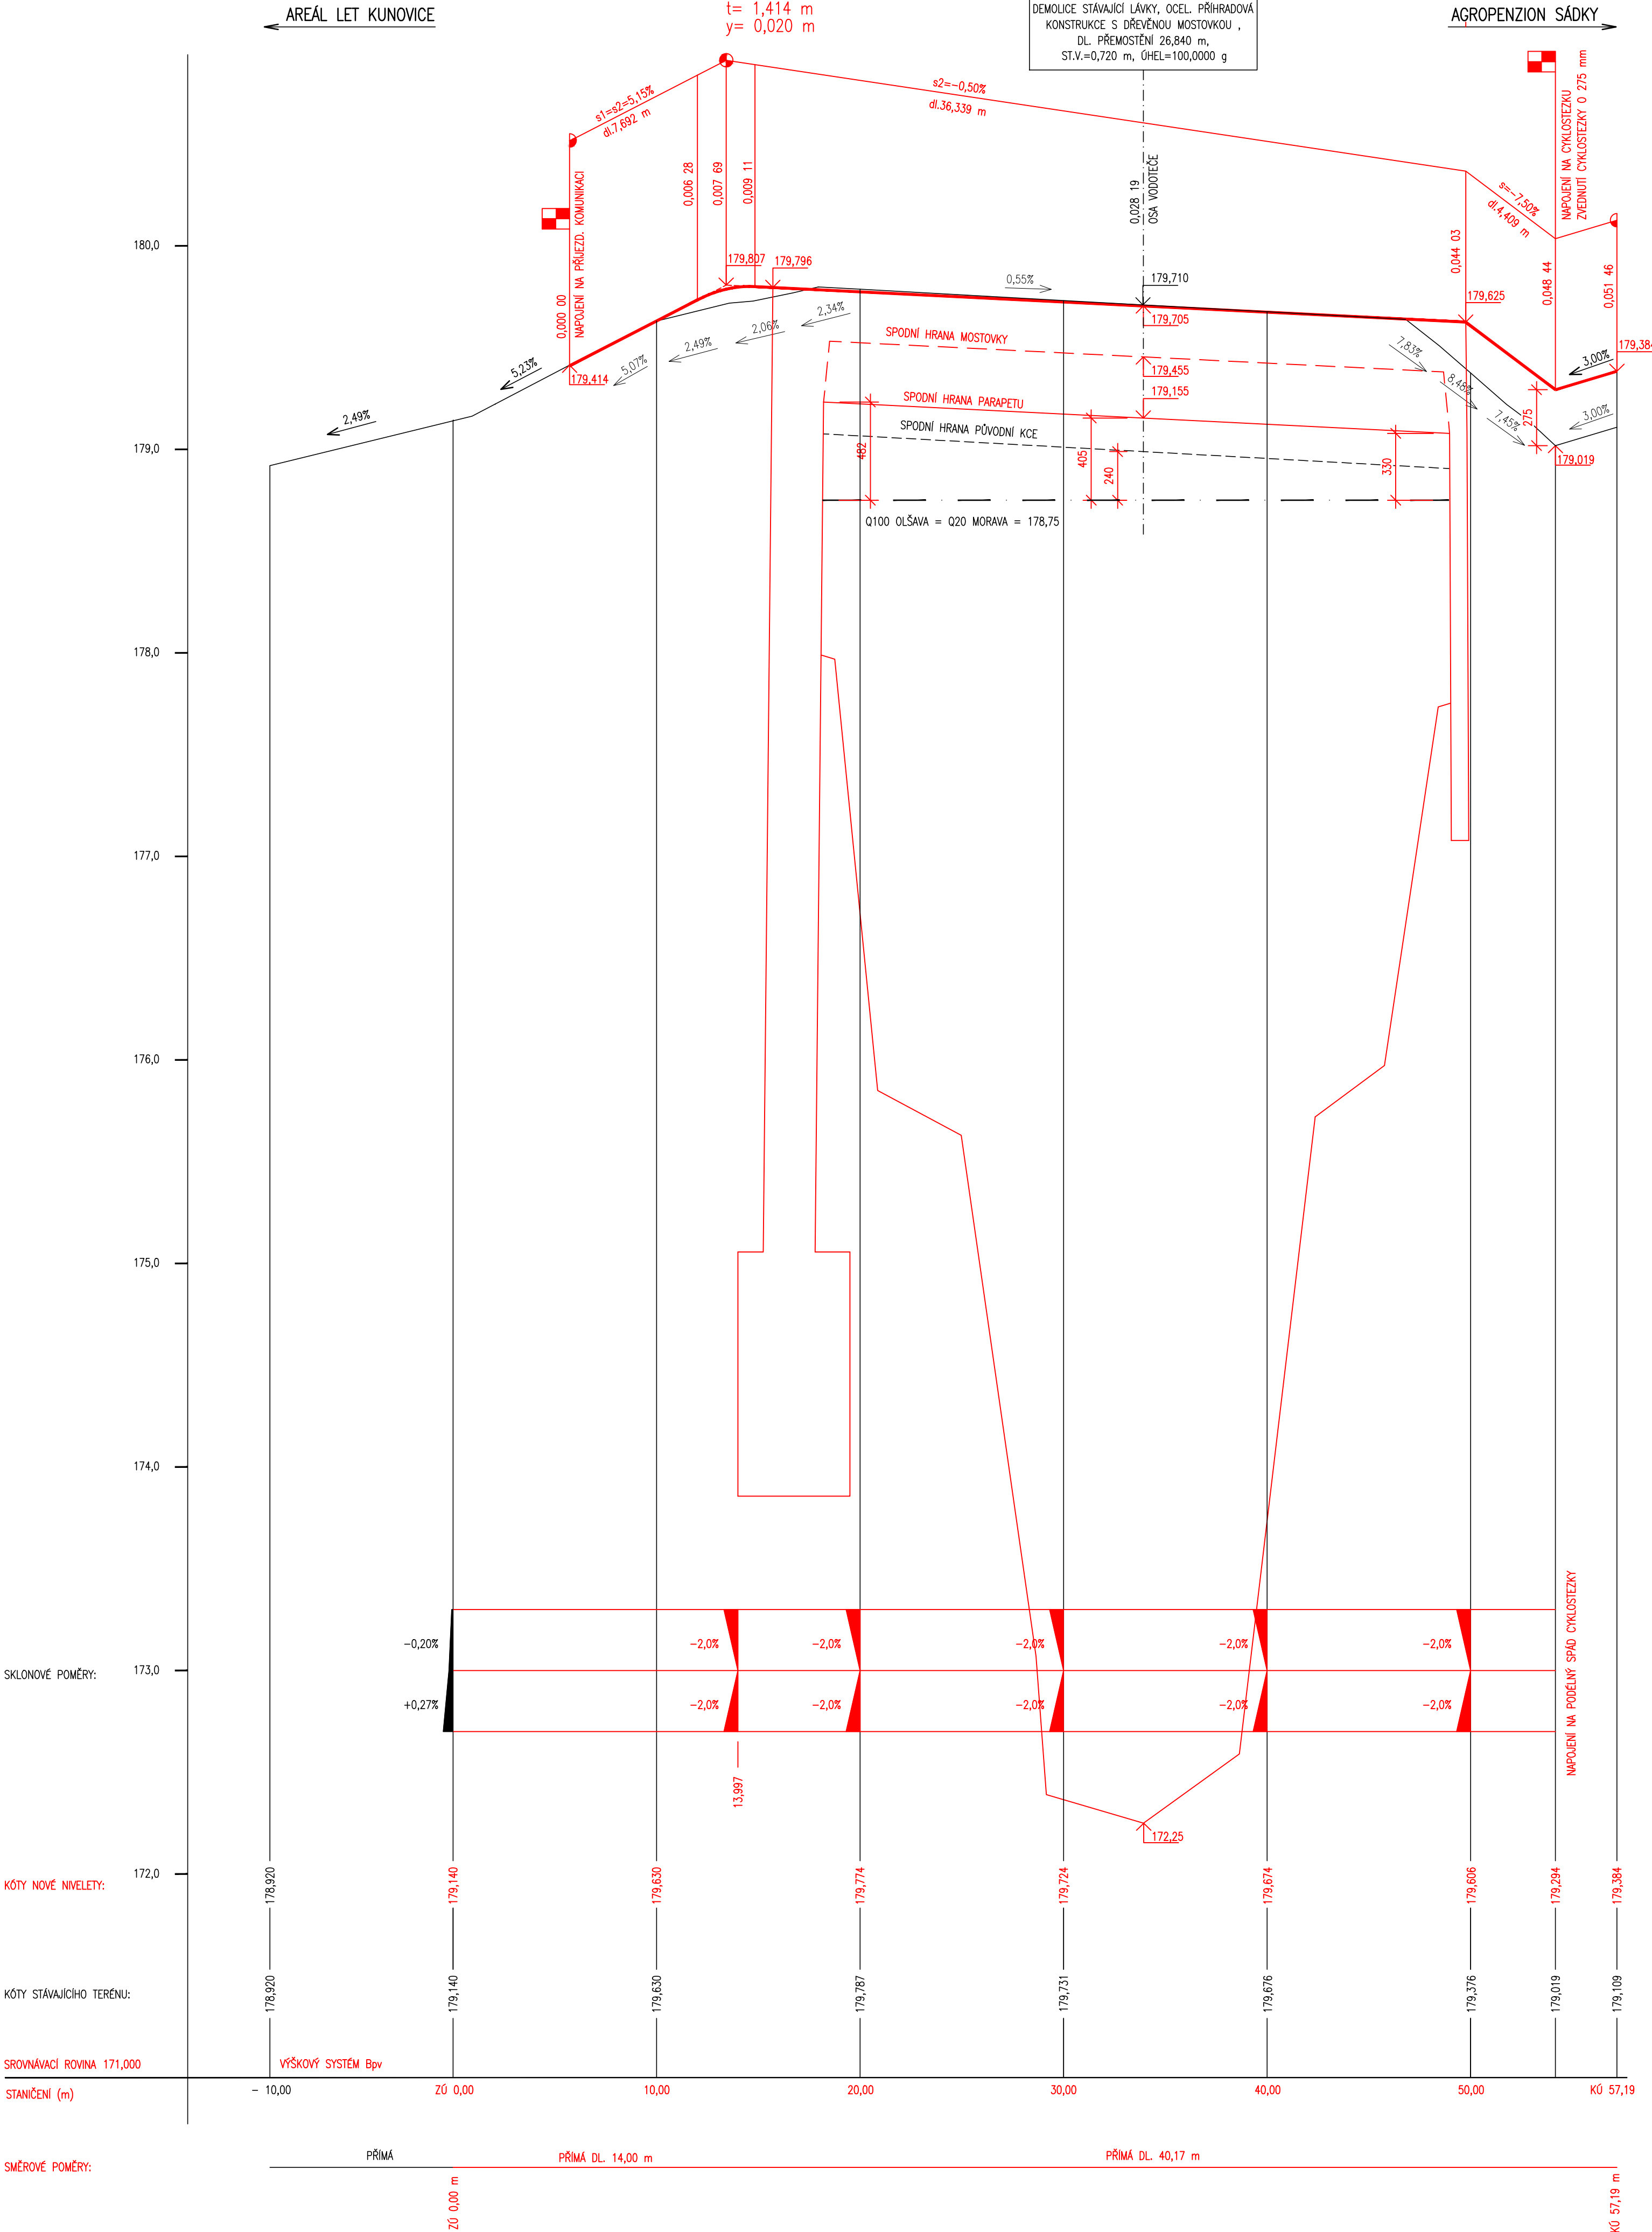

SO 201

Souřadnicový systém: S - JTSK
Výškový systém: Bpv

Hlavní projektant:	Ing. Jaromír RUŠAR		
Zodpovědný projektant:	Ing. Jaromír RUŠAR		
Vypracoval:	Ing. Petra STROUHALOVÁ		
Kontroloval:	Ing. Jaromír RUŠAR		
Kraj:	Zlínský	Datum:	02 / 2017
Zadavatel:	Město Kunovice	Formát:	6 A4
Název akce:	Lávka přes Olšavu	Měřítko:	1:200/20
Název objektu:	SO 201 - LÁVKA	Účel:	DSP+PDPS
Název výkresu:	PODÉLNÝ PROFIL KOMUNIKACE	Čís.zakáz.:	72 - 2016
		Archivní čís.:	25 - 2016
		Čís.soupravy:	Čís. výkresu:
			05