


GENEREL VEŘEJNÉHO OSVĚTLENÍ MĚSTA LUHAČOVICE

Mapová část Řetechov – příloha č.2

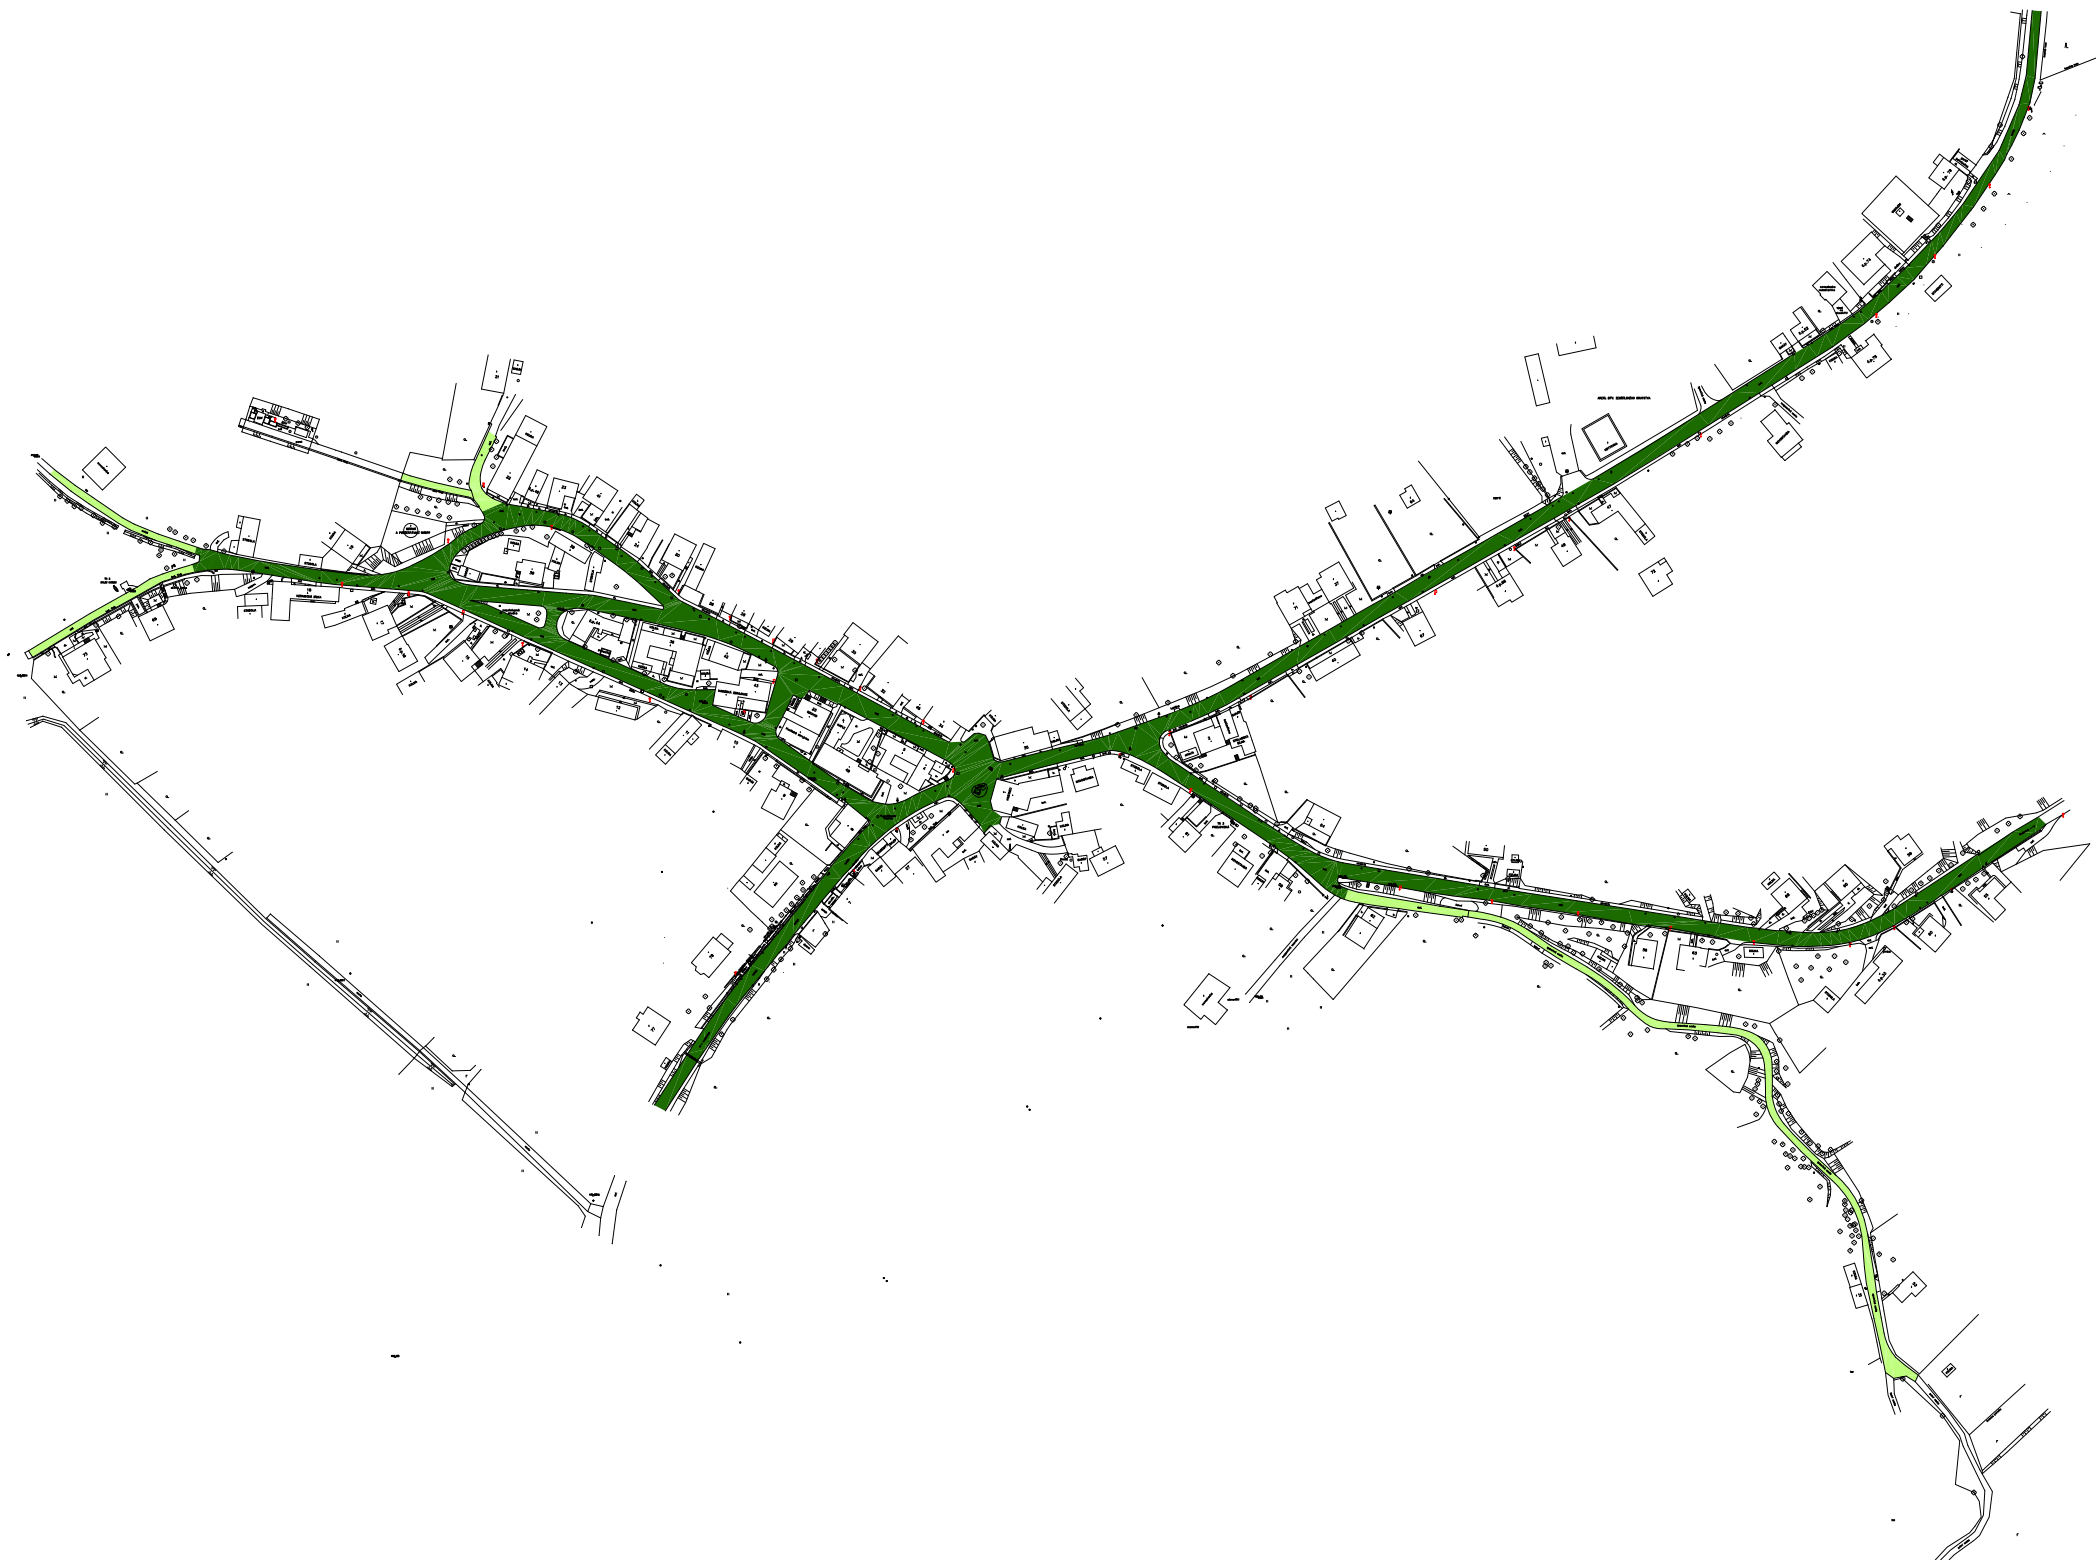

TABULKA HODNOT SVĚTELNÝCH JEDNOTEK NA KOMUNIKACÍCH

	JAS POVRCHU L (cd/m2)	CELKOVÁ ROVNOMĚRNOST JASU Uo	PODÉLNÁ ROVNOMĚRNOST JASU Ui	OMEZUJÍCÍ OSLŇENÍ Ti (%)	ČINITEL OSVĚTLENÍ OKOLÍ SR	PRŮMĚRNÁ VODOROVNÁ OSVĚTLENOST E(lx)	MINIMÁLNÍ VODOROVNÁ OSVĚTLENOST Emin(lx)
M6	≥0,3	≥0,35	≥0,4	≤20	≥0,3	—	—
P4	—	—	—	—	—	≥5	≥1
P6	—	—	—	—	—	≥2	≥0,4