


GENEREL VEŘEJNÉHO OSVĚTLENÍ MĚSTA LUHAČOVICE

Mapová část Polichno – příloha č.4

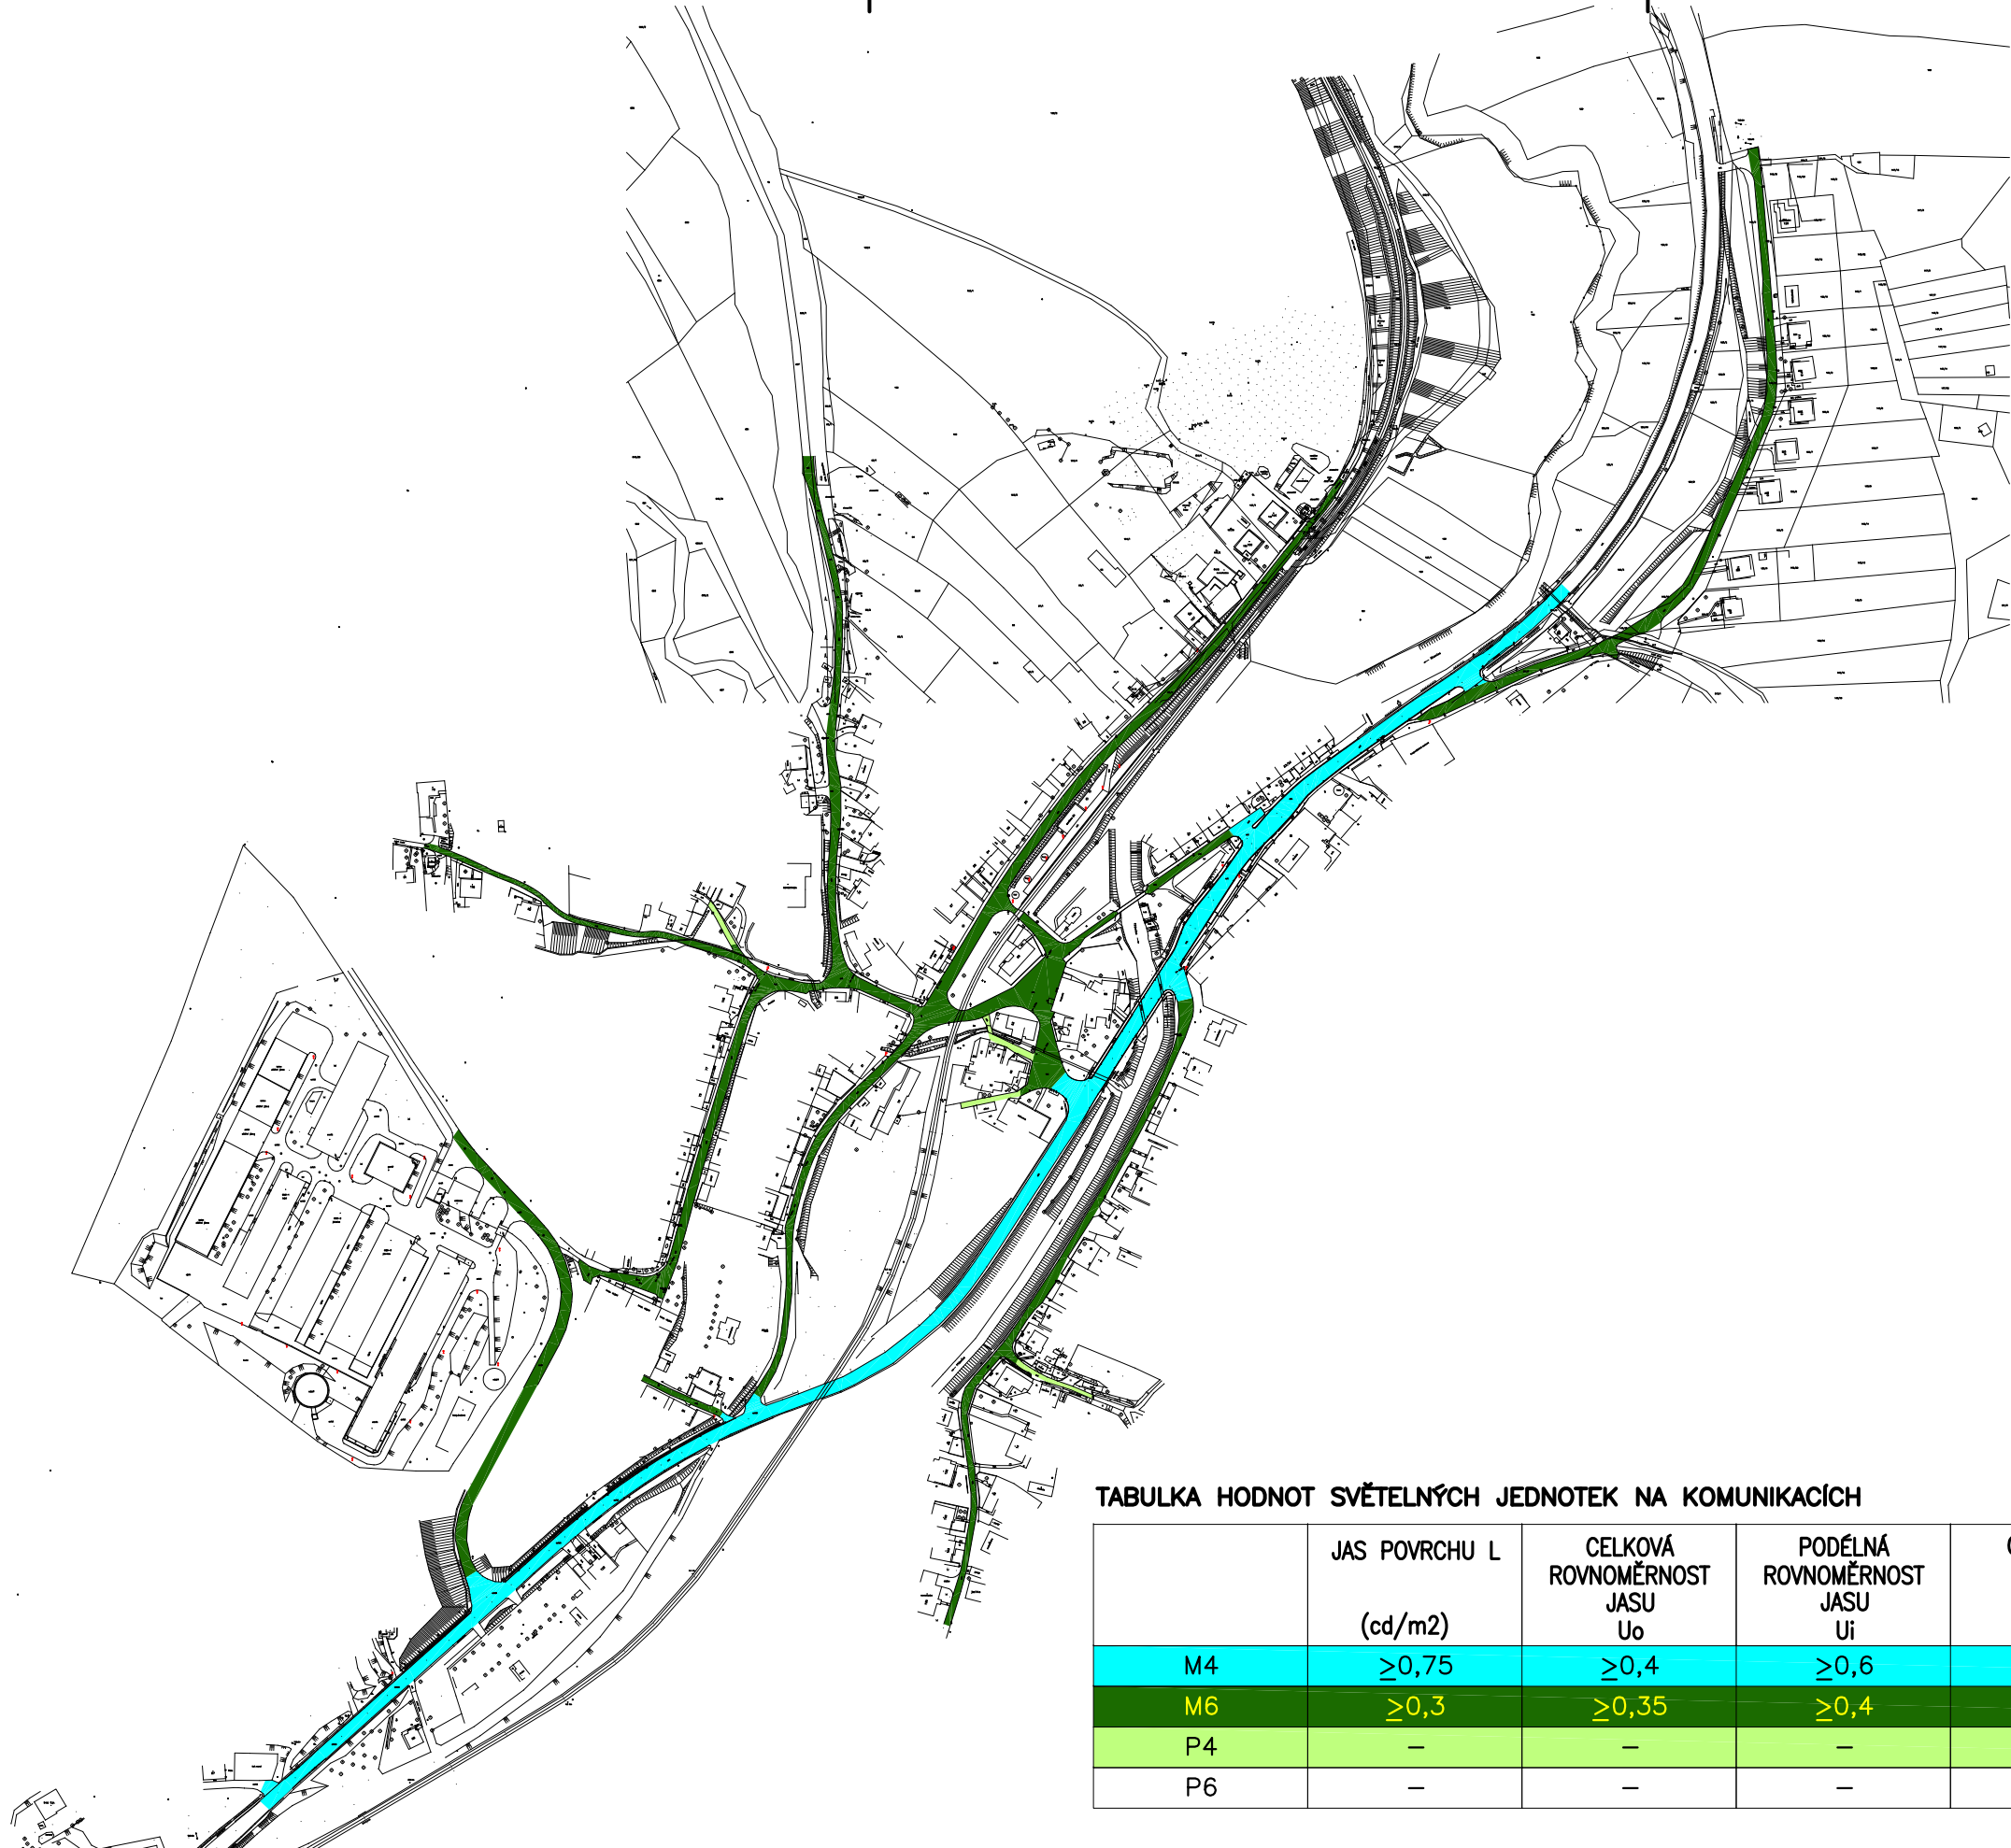

TABULKA HODNOT SVĚTELNÝCH JEDNOTEK NA KOMUNIKACÍCH

	JAS POVRCHU L (cd/m2)	CELKOVÁ ROVNOMĚRNOST JASU Uo	PODÉLNÁ ROVNOMĚRNOST JASU Ui	OMEZUJÍCÍ OSLNĚNÍ TI (%)	ČINITEL OSVĚTLENÍ OKOLÍ SR	PRŮMĚRNÁ VODOROVNÁ OSVĚTLENOST E(lx)	MINIMÁLNÍ VODOROVNÁ OSVĚTLENOST Emin(lx)
M4	≥0,75	≥0,4	≥0,6	≤15	≥0,3	–	–
M6	≥0,3	≥0,35	≥0,4	≤20	≥0,3	–	–
P4	–	–	–	–	–	≥5	≥1
P6	–	–	–	–	–	≥2	≥0,4