


Inženýrsko-geologický profil

MĚŘÍTKO: 1:200, 1:200

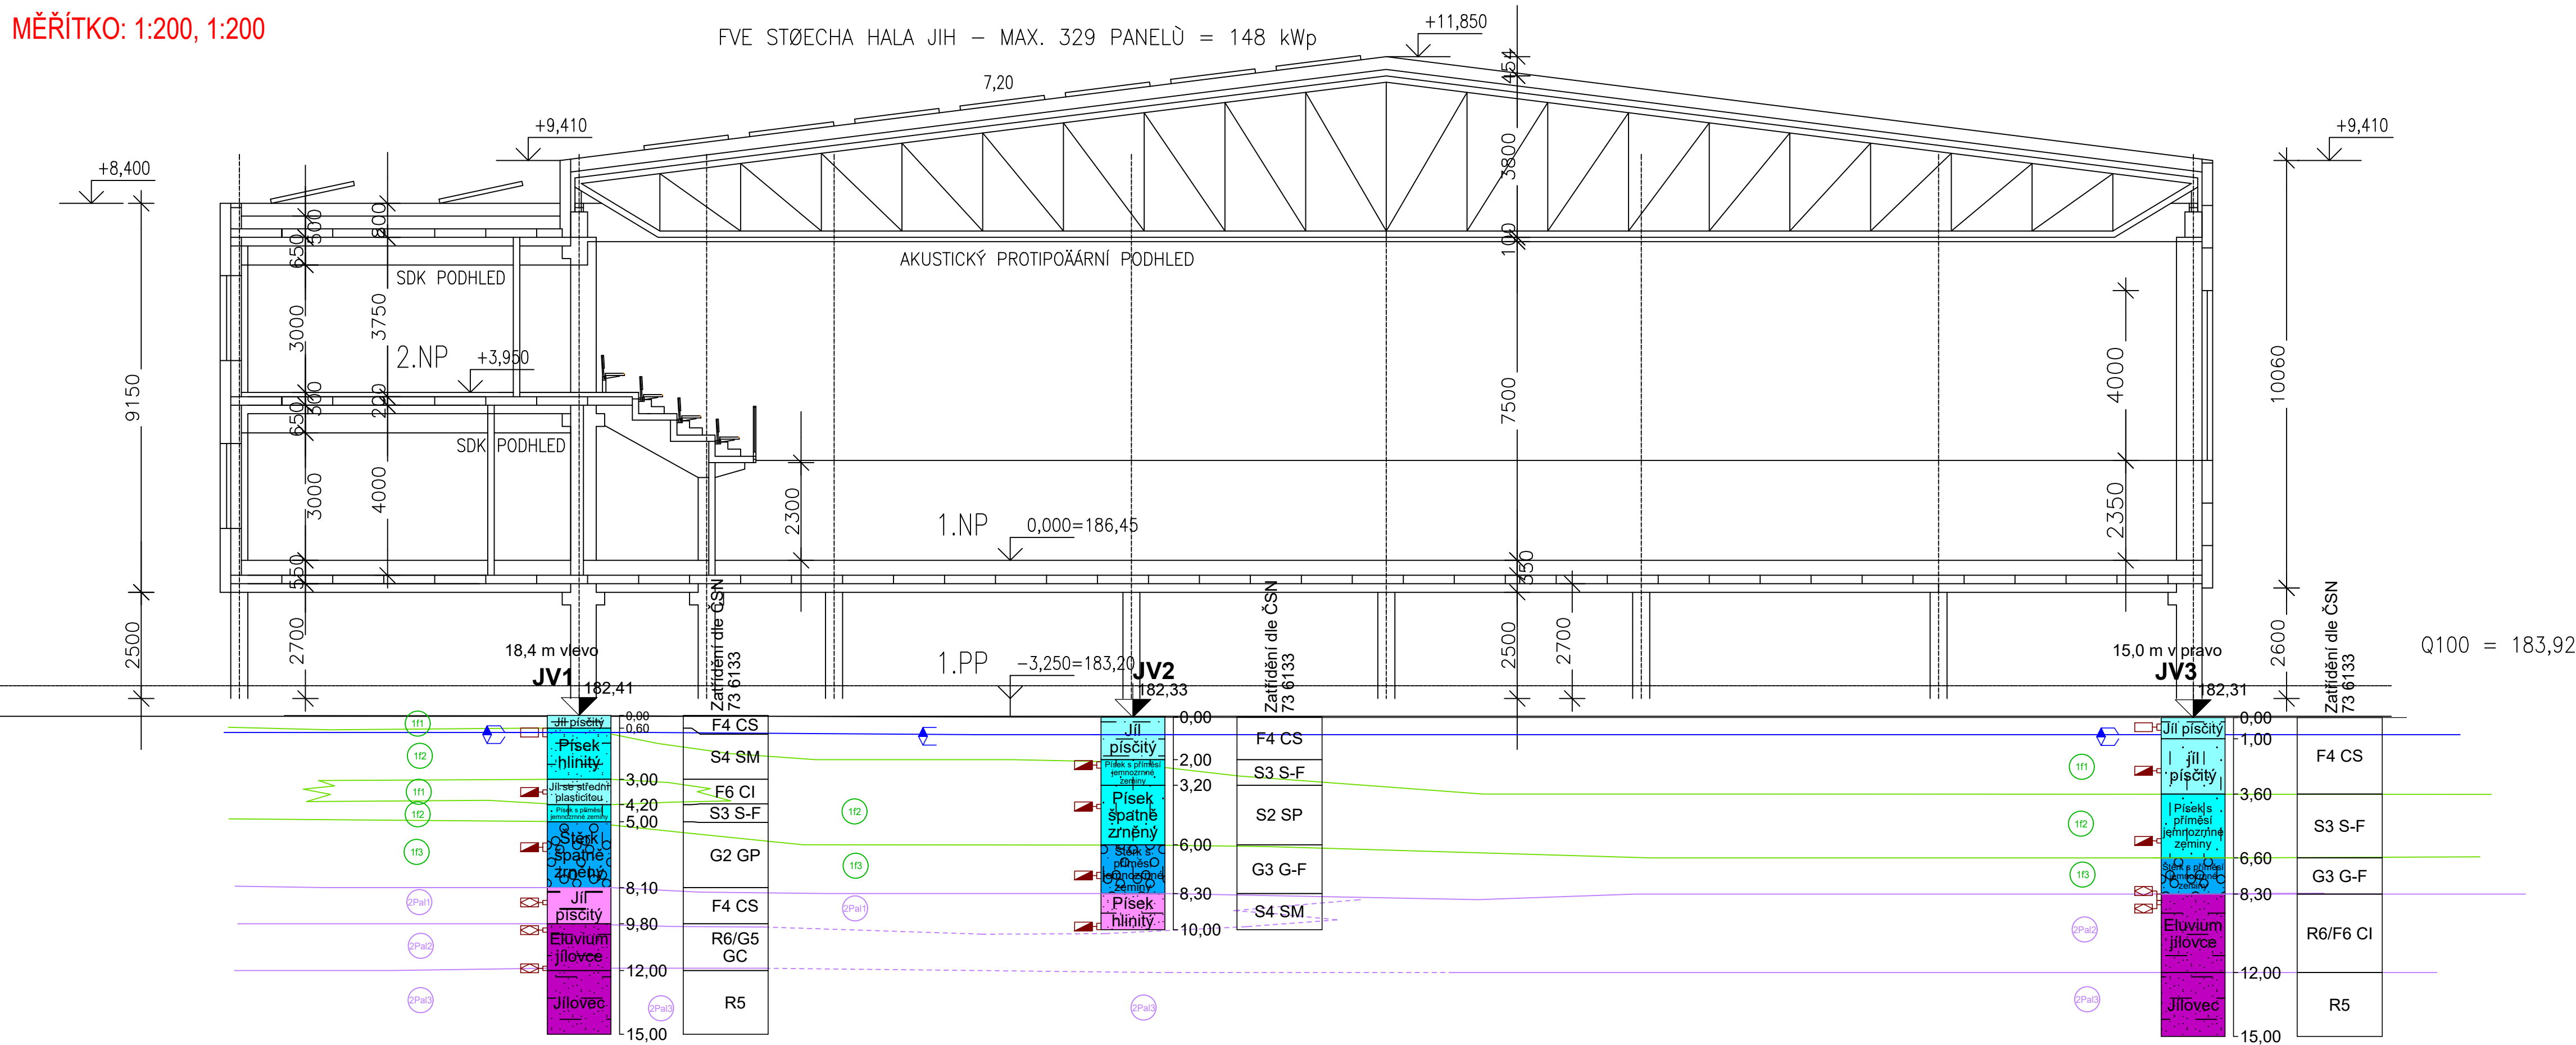

LEGENDA ŠRAF

Zeminy

- Jíl písčitý
- Jíl se střední plasticitou
- Písek špatně zrněný
- Eluvium jílovce
- Písek s příměsí jemnozrnné zeminy
- Jíl písčitý

- Štěrka špatně zrněná
- Písek hlinitý
- Jílovec
- Štěrka s příměsí jemnozrnné zeminy
- jíl písčitý

LEGENDA ZNAČEK A ČAR

- Rozhraní v antropogénu
- Předpokládané rozhraní v antropogénu
- Rozhraní v kvartéru
- Předpokládané rozhraní v kvartéru
- Rozhraní v terciéru
- Předpokládané rozhraní v terciéru
- Ustálená hladina podzemní vody
- Předpokládaná ustálená hladina podzemní vody
- Geotechnický typ

Vzorky a HPV

- porušený
- HPV ustálená
- technologický
- vzorek vody
- neporušený
- HPV naražená
- jiný

SOUŘAD. SYSTÉM: S-JTSK
VÝŠKOVÝ SYSTÉM: B.p.v.

KRESLIL:	Bc. Michal Bednařík	ODP. ŘEŠITEL:	Ing. Jaroslav Lossmann	SAFETY PRO SAFETY PRO s.r.o. Přerovská 434/60, Holice 779 00 Olomouc		
ZPRACOVAL:	Bc. Michal Bednařík	KONTROLA:	Ing. Jaroslav Lossmann			
OBJEDNATEL:	město Napajedla, Masarykovo náměstí 89, 763 61 Napajedla			Č. ZAKÁZKY:	VSD 01108	
INVESTOR:	město Napajedla, Masarykovo náměstí 89, 763 61 Napajedla					
STAVBA ZAKÁZKA:	Sportovní areál Napajedla - Pahrbek			ÚČEL:	ZZ PoGTP	
OBSAH PŘÍLOHY:	Inženýrsko-geologický podélný profil			FORMÁT: 840 x 297	DATUM: 03. 2024 ČÍS. ZPRÁVY: 1	
				MĚŘÍTKO: 1:200/200	ČÍSLO PŘÍLOHY: 3.0	