


SITUACE
M 1:250

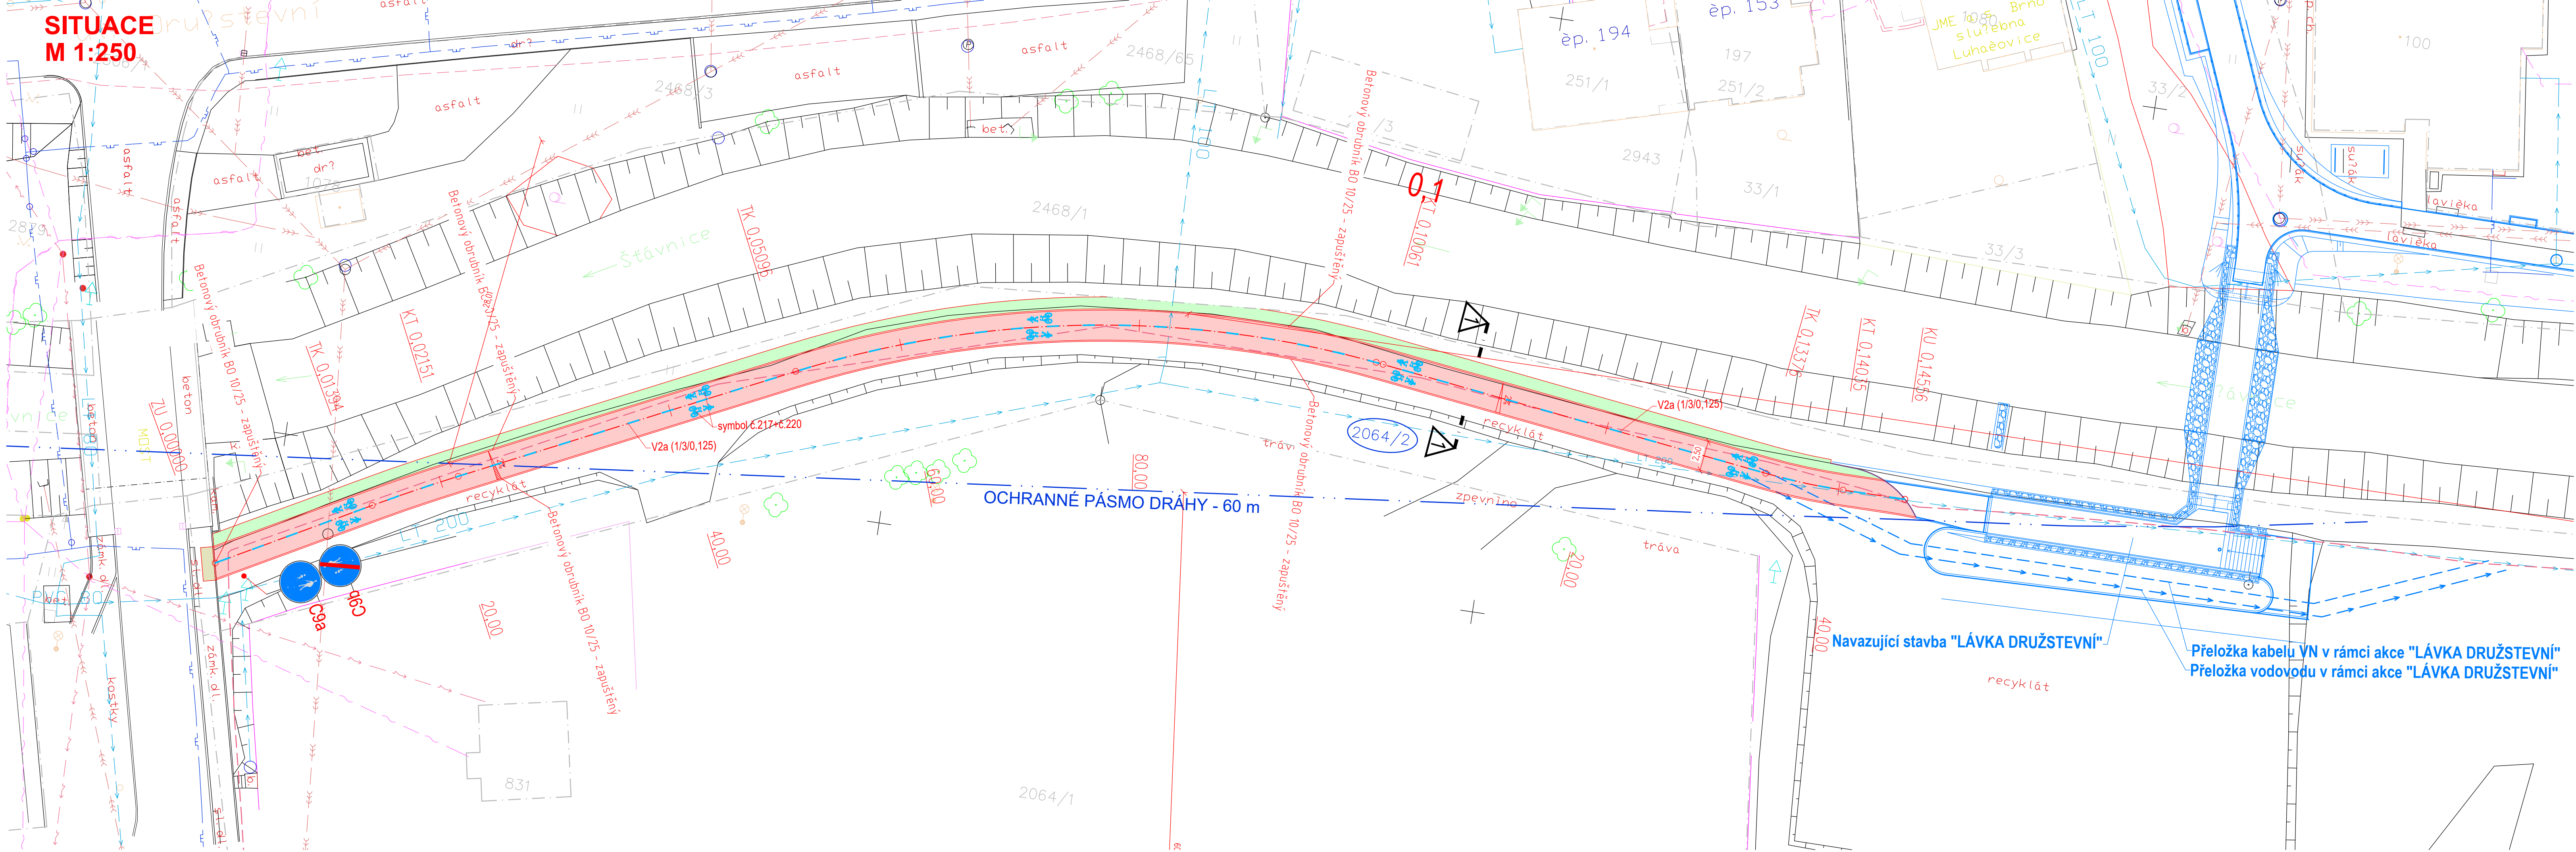

LEGENDA INŽENÝRSKÝCH SÍTÍ:

- stav návrh
- KANALIZACE
 - VODOVOD
 - PLYNOVOD
 - DISTRIB. ROZVOD NN-VZDUŠNÝ
 - DISTRIB. ROZVOD NN-ZEMNÍ
 - DISTRIB. ROZVOD VN-VZDUŠNÝ
 - DISTRIB. ROZVOD VN-ZEMNÍ
 - ROZVOD VO-ZEMNÍ
 - SDĚLOVACÍ KABELY-VZDUŠNÉ
 - HRANICE PARCEL-DLE KN
 - OBVOD STAVENÍŠTĚ

LEGENDA OBJEKTŮ:

- stav návrh
- RODINNÉ DOMY
 - STROMY

LEGENDA PLOCH:

- stav návrh
- STEZKA PRO CHODCE A CYKLISTY - ŽIVIČNÝ POVRCH
 - PŘEDLÁŽDĚNÍ
 - PŘEFŘEZOVÁNÍ
 - ZATRAVNĚNÍ - PLOCHY DOTČENÉ STAVEBNÍMI PRACEMI
 - BETONOVÝ OBRUBNÍK B0 10/25

SOUŘADNICOVÝ SYSTÉM: JTSK
VÝŠKOVÝ SYSTÉM: Balt p.v.
POLOHA STÁVAJÍCÍCH INŽENÝRSKÝCH SÍTÍ JE INFORMATIVNÍ

VYPRACOVAL:	ZODP.PROJEKT.	KRESLIL:	VED.PROJEKCE	NELL PROJEKT s. r. o. Kvítková 3687 760 01 Zlín	
Ing. Aleš Trněný	Ing. Karel Kuchař	Ing. Aleš Trněný	Zuzana Kuchařová		
KRAJ: ZLÍNSKÝ		K. Ú.: LUHAČOVICE		FORMÁT	5x4
STAVEBNÍK: MĚSTO LUHAČOVICE				DATUM	4/2023
AKCE: CYKLOSTEZKA DRUŽSTEVNÍ, LUHAČOVICE				STUPEŇ	DSP, DPS
				ZAKÁZK. ČÍSLO	
OBSAH:				MĚŘITKO:	ČÍSLO VÝKRESU
SITUACE				1:250	D.1.1.2.a