


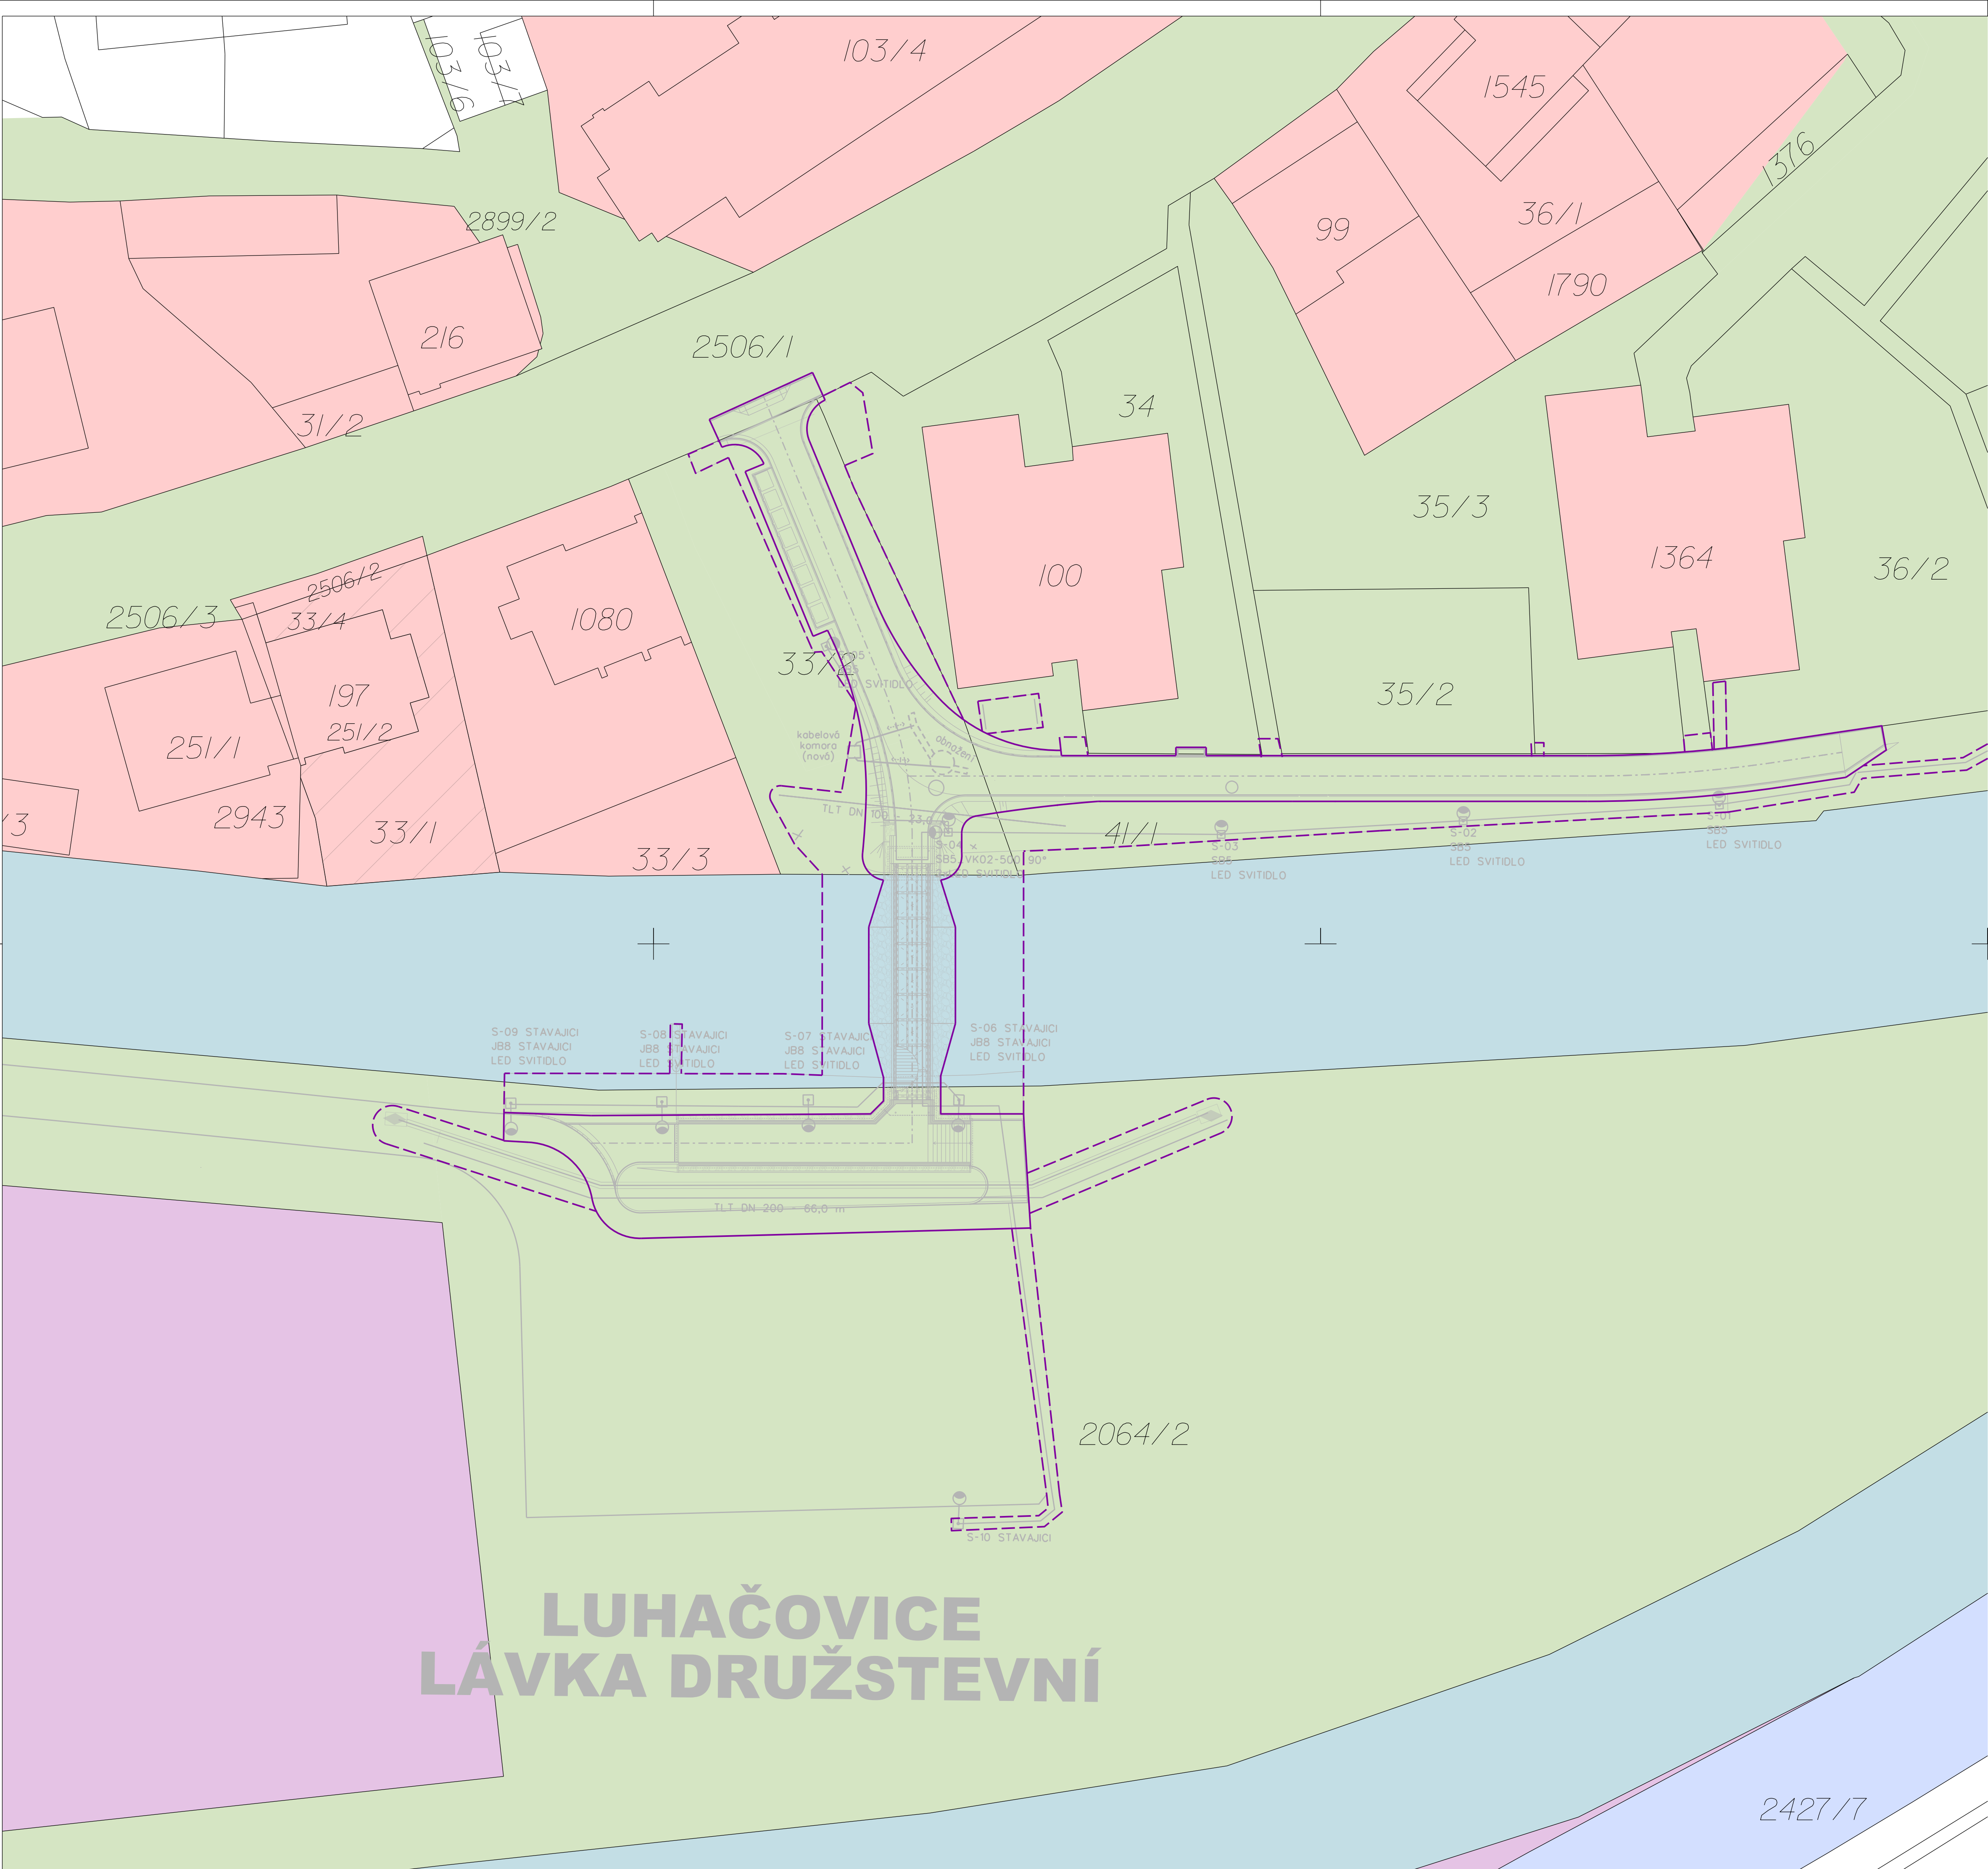

LEGENDA:

	HRANICE PARCEL KN		MAJETKY OBEC / MĚSTO
	HRANICE KATASTR. ÚZEMÍ		MAJETKY STÁT ČR (POVODÍ, ŘSD, ŠZDC, UZSVM, SPF)
	POLOHOPIS - ZAMĚŘENÍ		MAJETKY FYZICKÁ OSOBA
	OSA KOMUNIKACE - NÁVRH		MAJETKY PRÁVNICKÁ OSOBA
	HRANA ZPEVNĚNÝCH PLOCH		POZEMKY POD OCHRANOU ZPF
	OSTATNÍ HRANY - NÁVRH		
	HRANICE TRVALÉHO ZÁBORU		
	HRANICE DOČASNÉHO ZÁBORU		
	SOUVISEJÍCÍ STAVBY		

Zřin	KÚ: LUHAČOVICE	Lávka Družstevní			
Parcela	Vlastník:	TRVALÝ ZÁBOR	DOČASNÝ ZÁBOR	DATUM	PODPIS
KN	Adresa:	předpoklad	předpoklad		
33/2	Město Luhačovice, nám. 28. října 543, 76326 Luhačovice	247	135		
7900/1	Město Luhačovice, nám. 28. října 543, 76326 Luhačovice	18	0		
41/1	Město Luhačovice, nám. 28. října 543, 76326 Luhačovice	264	209		
34	Město Luhačovice, nám. 28. října 543, 76326 Luhačovice	2	0		
35/2	Město Luhačovice, nám. 28. října 543, 76326 Luhačovice	0	1		
35/3	Město Luhačovice, nám. 28. října 543, 76326 Luhačovice	0	1		
36/2	Město Luhačovice, nám. 28. října 543, 76326 Luhačovice	0	6		
2468/1	Česká republika, Povodí Moravy, s.p., Dřevařská 932/11, Veveří, 60200 Brno	102	195		
2064/2	Město Luhačovice, nám. 28. října 543, 76326 Luhačovice	350	217		

LUHAČOVICE
LÁVKA DRUŽSTEVNÍ

C

HLAVNÍ PROJEKTANT STAVBY					ING. ADOLF JEBAVÝ SAMOSTATNÝ PROJEKTANT office: Františkánská 6, 602 00 Brno email: jebavy@ados.cz tel.: +420 604 730 164
HLAVNÍ INŽENÝR PROJEKTU	ING. ADOLF JEBAVÝ				

VEDOUcí PROJEKTANT	ZODPOV. PROJEKTANT	VYPRACOVAL	KONTROLOVAL	AlternativníDopravníStudio	
ING. ADOLF JEBAVÝ	ING. ADOLF JEBAVÝ	ING. ADOLF JEBAVÝ	ING. EVA POKORNÁ	ING. EVA POKORNÁ, AUTORIZOVANÝ INŽENÝR V OBLASTI AUTORIZOVANÝCH STAVBY VEDENÝM ZÁK. JE. KŘESLÁNÍM 001004	
OBJEDNATEL	MĚSTO LUHAČOVICE	KRAJ	ZLÍNSKÝ	DATUM	09/2022
MĚSTO LUHAČOVICE LÁVKA DRUŽSTEVNÍ SITUAČNÍ VÝKRESY				FORMÁT	A4
KATASTRÁLNÍ SITUAČNÍ VÝKRES				ÚČEL	DUSP
				ČÍSLO ZAKÁZKY	22_011
				MĚŘITKO	M 1:250
				ČÍSLO PARÉ	ČÍSLO VÝKRESU C.2