



PODÉLNÝ ŘEZ STEZKOU SO 101

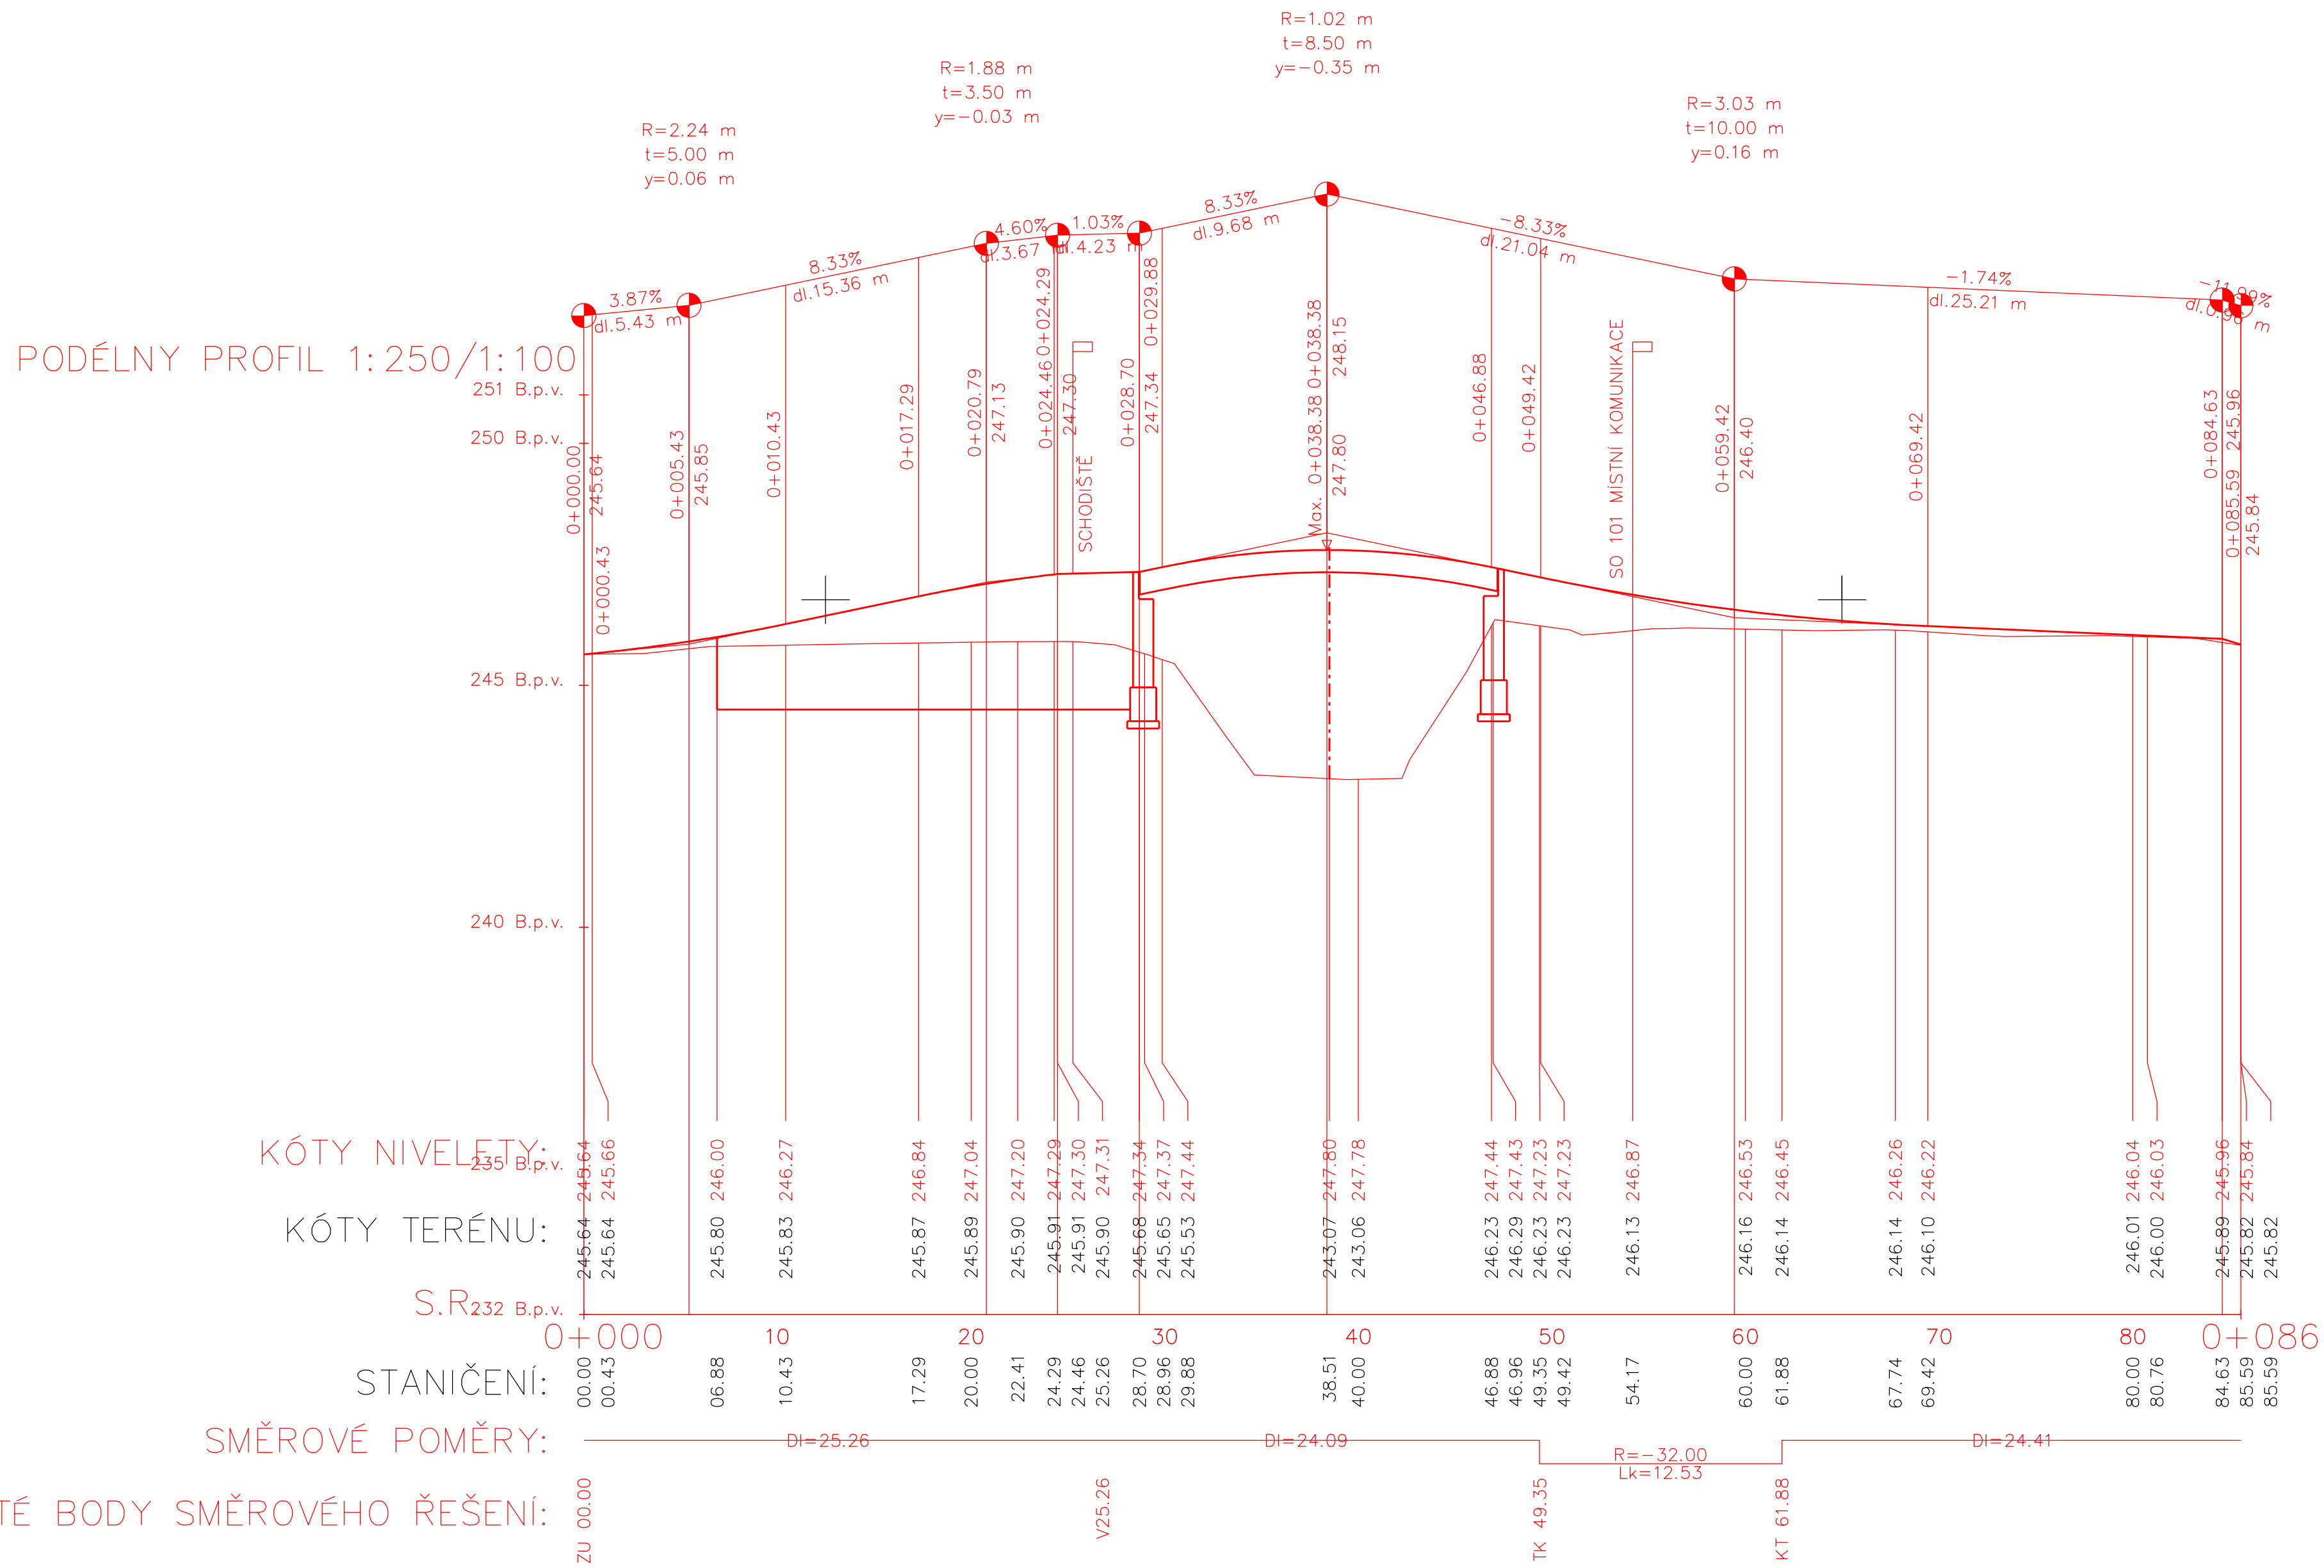

PODÉLNÝ ŘEZ STEZKOU SO 102

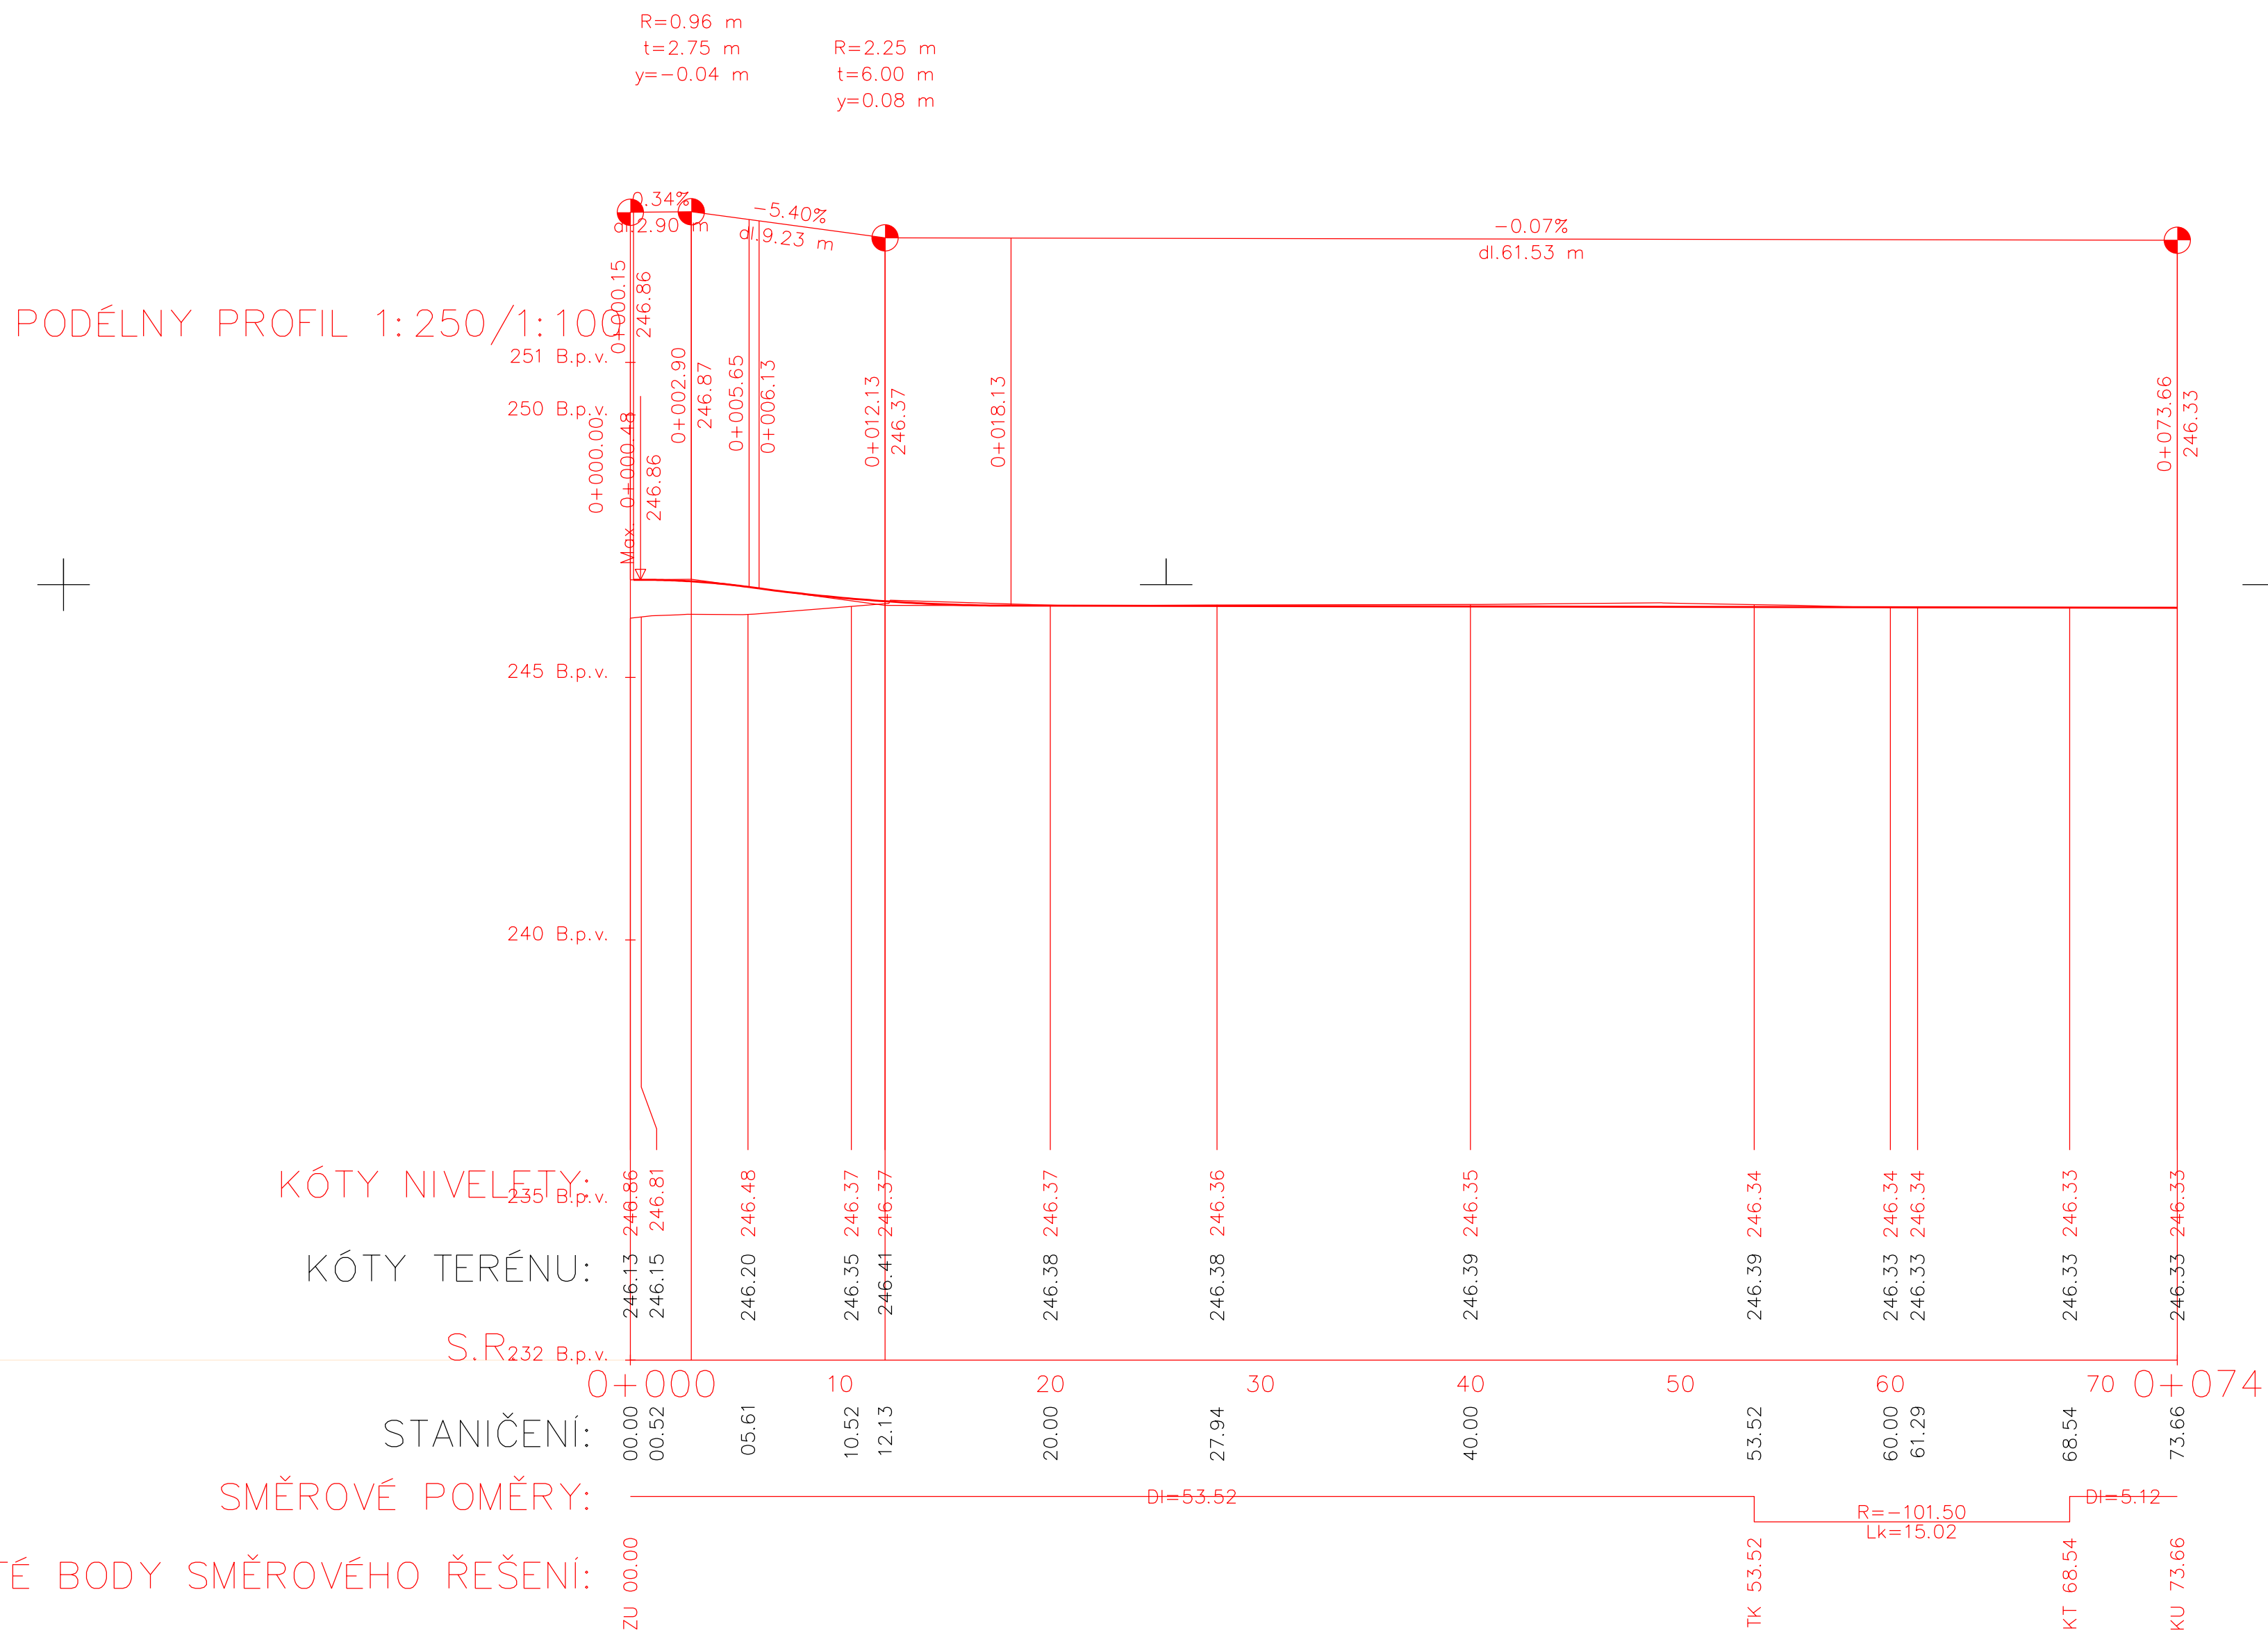

D

HLAVNÍ PROJEKTANT STAVBY		ING. ADOLF JEBAVÝ	
HLAVNÍ INŽENÝR PROJEKTU		ING. ADOLF JEBAVÝ	

VEDOUCE PROJEKTANT	ZODPOV. PROJEKTANT	VYPRACOVAL	KONTROLOVAL	Alternativní opravný výkres ING. EVA POKORNÁ, AUTORIZOVANÝ INŽENÝR V OBLASTI DOPRAVNÍHO INŽENÝRINGU VĚCNĚ ZODPĚVNÝ INŽENÝR ING. ADOLF JEBAVÝ, AUTORIZOVANÝ INŽENÝR V OBLASTI POZEMNÍ KOMUNIKACE	
ING. ADOLF JEBAVÝ	ING. ADOLF JEBAVÝ	ING. ADOLF JEBAVÝ	ING. EVA POKORNÁ		
OBJEDNATEL	MĚSTO LUHAČOVICE	KRAJ	ZLINSKÝ	DATUM	09/2022
MĚSTO LUHAČOVICE				FORMÁT	A4
LÁVKA DRUŽSTEVNÍ				ÚČEL	DÚSP
SO 100 POZEMNÍ KOMUNIKACE - VÝKRESY				ČÍSLO ZAKÁZKY	22_011
				MĚŘÍTKO	M 1:250
PODÉLNÉ PROFILY				ČÍSLO PARE	ČÍSLO VÝKRESU
					D.1.2.2