
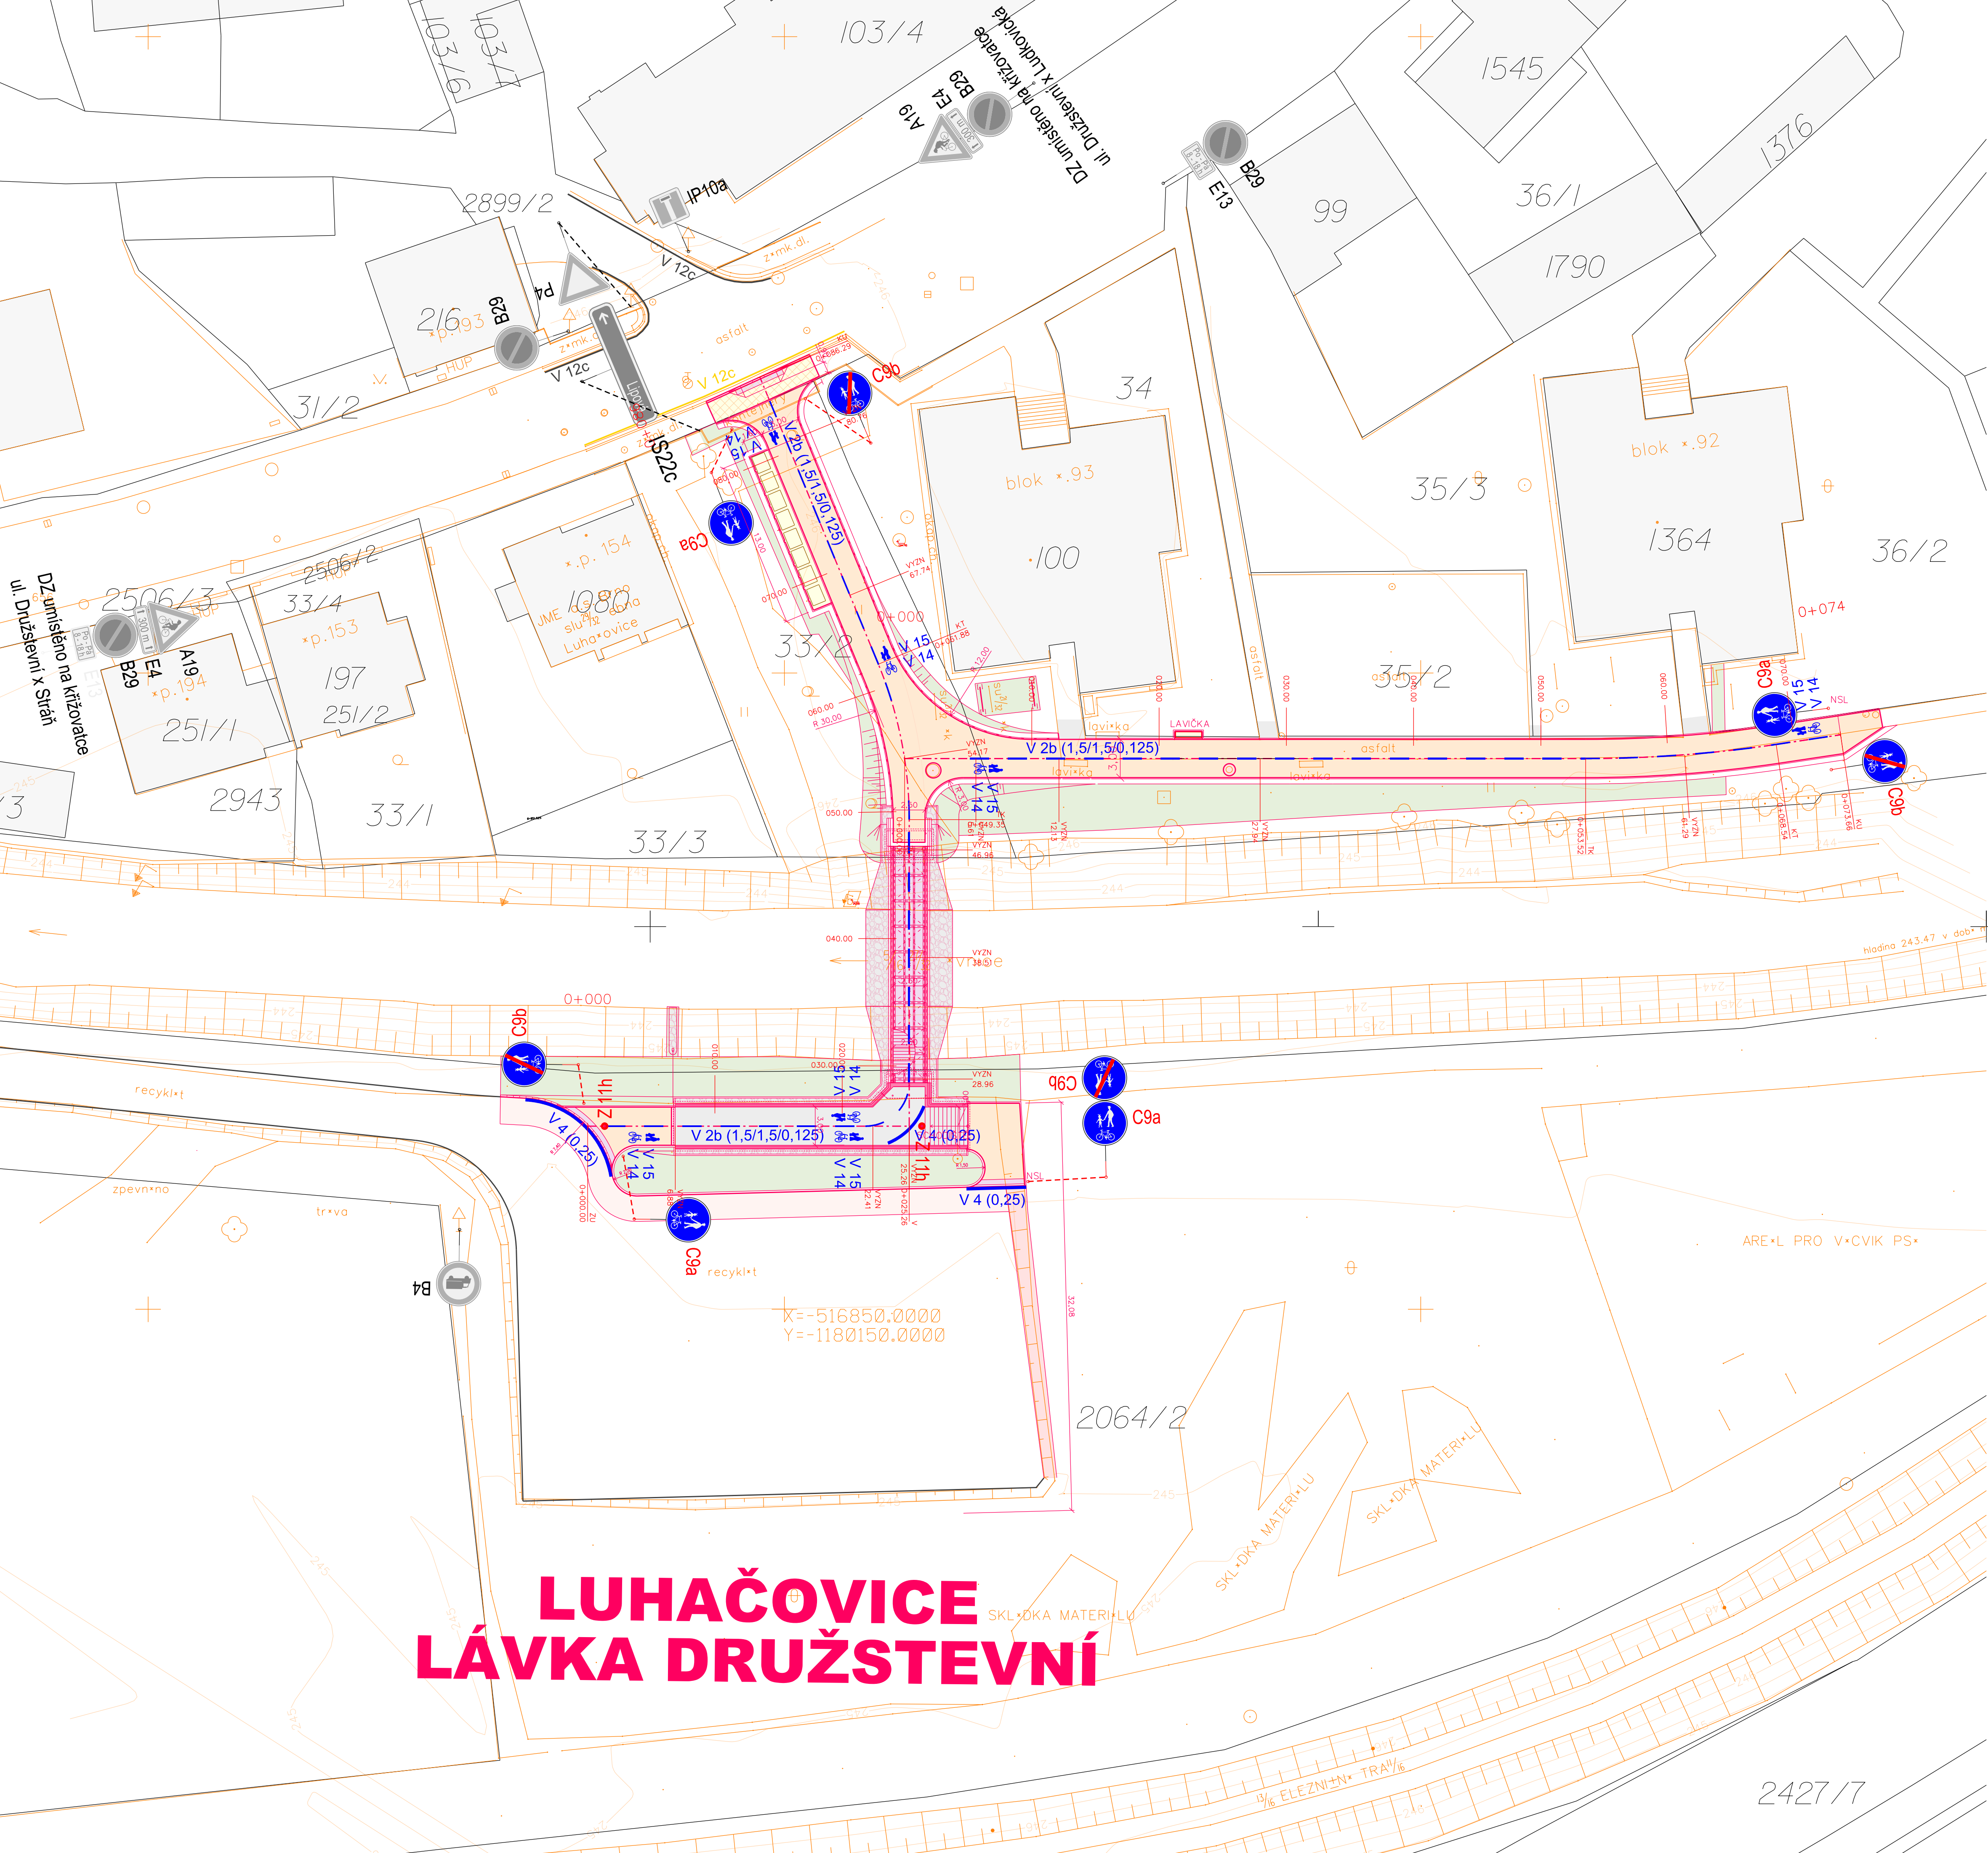


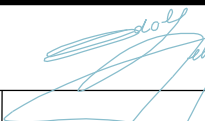

LEGENDA:

- HRANICE PARCEL KN
- HRANICE KATASTR. ÚZEMÍ
- POLOHOPIS - ZAMĚŘENÍ
- OSA KOMUNIKACE - NÁVRH
- HRANA ZPEVNĚNÝCH PLOCH
- OSTATNÍ HRANY - NÁVRH
- HRANICE TRVALÉHO ZÁBORU
- HRANICE DOČASNÉHO ZÁBORU
- SOUVISEJÍCÍ OBJEKTY
- SOUVISEJÍCÍ STAVBY
- DOPRAVNÍ ZNAČENÍ
- STEZKA PRO PĚŠÍ A CYKLISTY
- DLÁŽDĚNÁ KONSTRUKCE CHODNÍKU
- DLÁŽDĚNÁ KONSTRUKCE CHODNÍKU - ZESÍLENÁ
- ZEMNÍ TĚLESO NÁSPY - ZATRAVNĚNÉ

D

HLAVNÍ PROJEKTANT STAVBY							ING. ADOLF JEBAVÝ SAMOSTATNÝ PROJEKTANT office: Františkova 6, 602 00 Brno email: jebavy@ados.cz tel.: +420 604 730 164		
HLAVNÍ INŽENÝR PROJEKTU			ING. ADOLF JEBAVÝ						
VEDOUČÍ PROJEKTANT		ZODPOV. PROJEKTANT		VYPRACOVAL		KONTROLOVAL		AlternativníDopravníStudio ING. EVA POKORNÁ, AUTORIZOVANÝ INŽENÝR V OBLASTI DOPRAVNÍ STAVBY V ŘEŠENÍ AUTORIZOVANÝCH OBLASTÍ VEDENÝCH ZÁKAZ. JE VEDEN POD ČÍSLEM 100104	
ING. ADOLF JEBAVÝ		ING. ADOLF JEBAVÝ		ING. ADOLF JEBAVÝ		ING. EVA POKORNÁ			
									
OBJEDNATEL		MĚSTO LUHAČOVICE		KRAJ		ZLINSKÝ		DATUM	09/2022
MĚSTO LUHAČOVICE								FORMÁT	A4
LÁVKA DRUŽSTEVNÍ								ÚČEL	DUŠP
SO 100 POZEMNÍ KOMUNIKACE - VÝKRESY								ČÍSLO ZAKÁZKY	22_011
								MĚŘÍTKO	M 1:250
SITUACE DOPRAVNÍHO ZNAČENÍ								ČÍSLO PARÉ	ČÍSLO VÝKRESU
								D.1.2.5	