


PŮDORYS 1:75

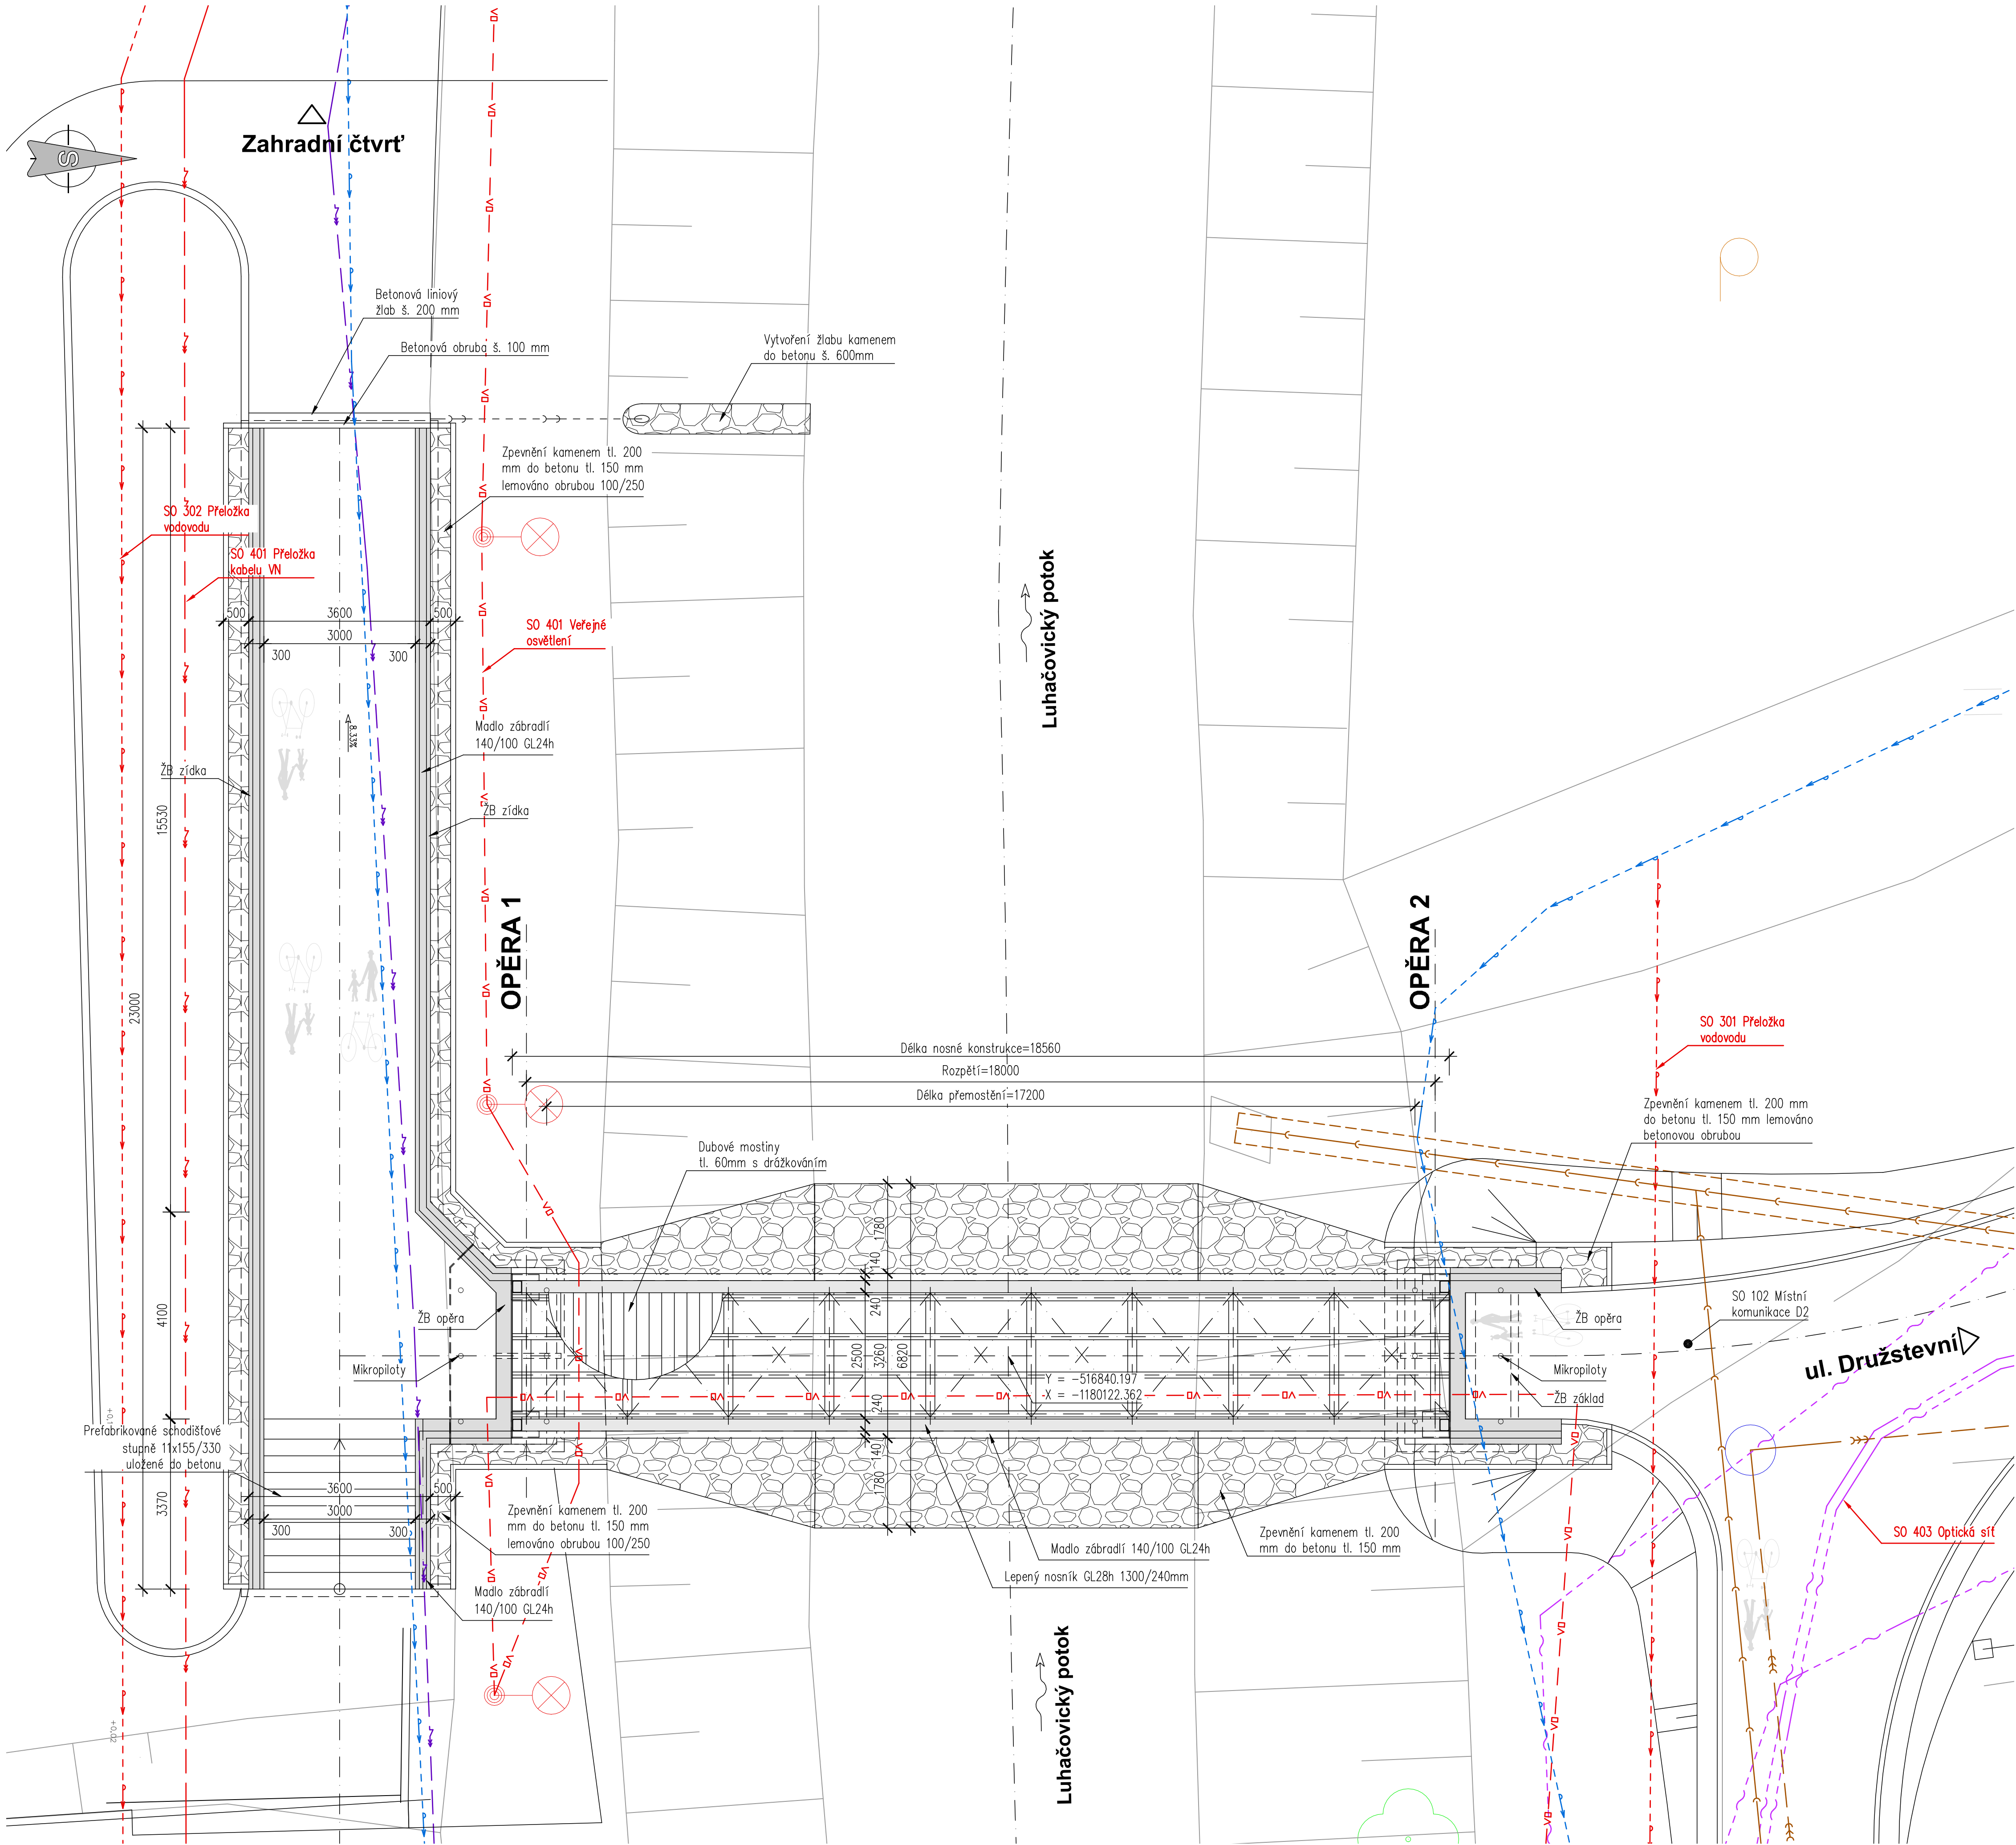

D

HLAVNÍ PROJEKTANT STAVBY

HLAVNÍ INŽENÝR PROJEKTU

ING. ADOLF JEBAVÝ

ADOS

ING. ADOLF JEBAVÝ
SAMOSTATNÝ PROJEKTANT
office: Františkova 8, 602 00 Brno
email: jebavy@ados.cz, tel.: +420 604 730 164

VEDOUČÍ PROJEKTANT	ZODPOV. PROJEKTANT	VYPRACOVAL	KONTROLOVAL	MIDAKIN				
ING. DAVID MLČÁK	ING. DAVID MLČÁK	ING. DAVID MLČÁK	ING. MIJAN SEDLÁK	Midakon s.r.o., Na Návě 184, Brno, 602 00 email: mlcak@midakon.cz, tel.: +420 777 617 847 IČO: 085 07 617, DIČ: CZ085 07 617				
OBJEDNATEL				MĚSTO LUHAČOVICE	KRAJ	ZLÍNSKÝ	DATUM	09/2022
FORMÁT				8 A4	ÚČEL	DUSP+PDPS	ČÍSLO ZAKÁZKY	22_018
MĚŘÍTKO				1:75	ČÍSLO PARÉ	ČÍSLO VÝKRESU	D.2.2.1	
PŮDORYS								