



Zahradní čtvrť

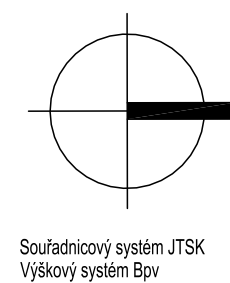



ul. Družstevní ▶

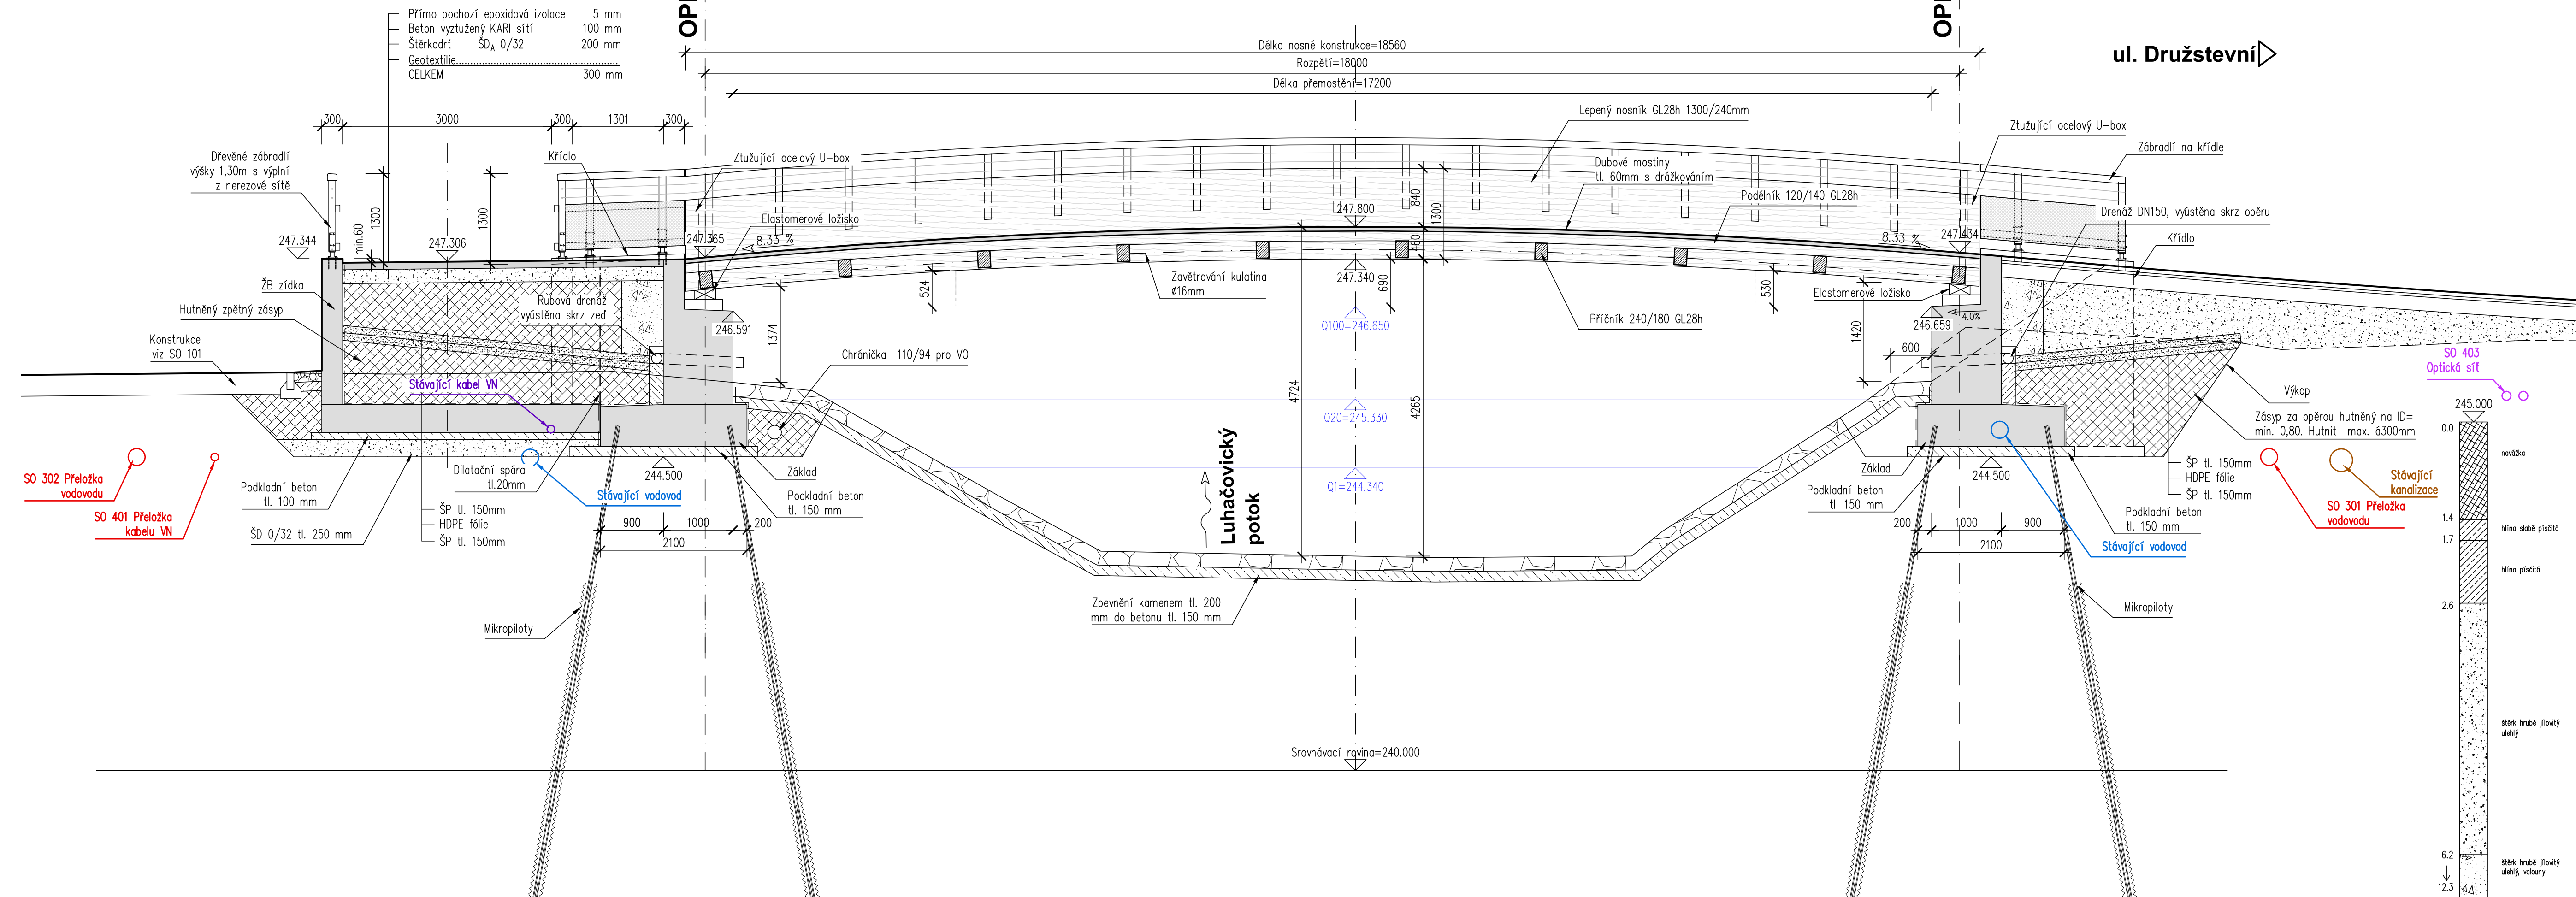

Souřadnicový systém JTSK
Výškový systém Bpv

D

HLAVNÍ PROJEKTANT STAVBY					ING. ADOLF JEBAVÝ SAMOSTATNÝ PROJEKTANT office: Františkánská 6, 602 00 Brno email: jebavy@ados.cz, tel.: +420 604 730 164
HLAVNÍ INŽENÝR PROJEKTU	ING. ADOLF JEBAVÝ				

  VEDOUČÍ PROJEKTANT	ZODPOV. PROJEKTANT	VYPRACOVAL	KONTROLOVAL	 Midakon s.r.o., Na Návsi 1814, Brno, 620 00 email: mlitack@midakon.cz, tel: +420 777 617 84/ IČO: 089 27 617, DIČ: CZ089 27 617	
ING. DAVID MLČÁK 	ING. DAVID MLČÁK 	ING. DAVID MLČÁK 	ING. MĚLAN SEDLÁK 		
OBJEDNATEL	MĚSTO LUHAČOVICE	KRAJ	ZLÍNSKÝ	DATUM	09/2022
MĚSTO LUHAČOVICE LÁVKA DRUŽSTEVNÍ SO 200 MOSTNÍ OBJEKTY A ZDI - VÝKRESY				FORMÁT	S A4
				ÚČEL	DUSP+PDPS
				ČÍSLO ZAKÁZKY	22_018
				MĚŘÍTKO	1:50
PODÉLNÝ ŘEZ				ČÍSLO PARÉ	ČÍSLO VÝKRESU D.2.2.2